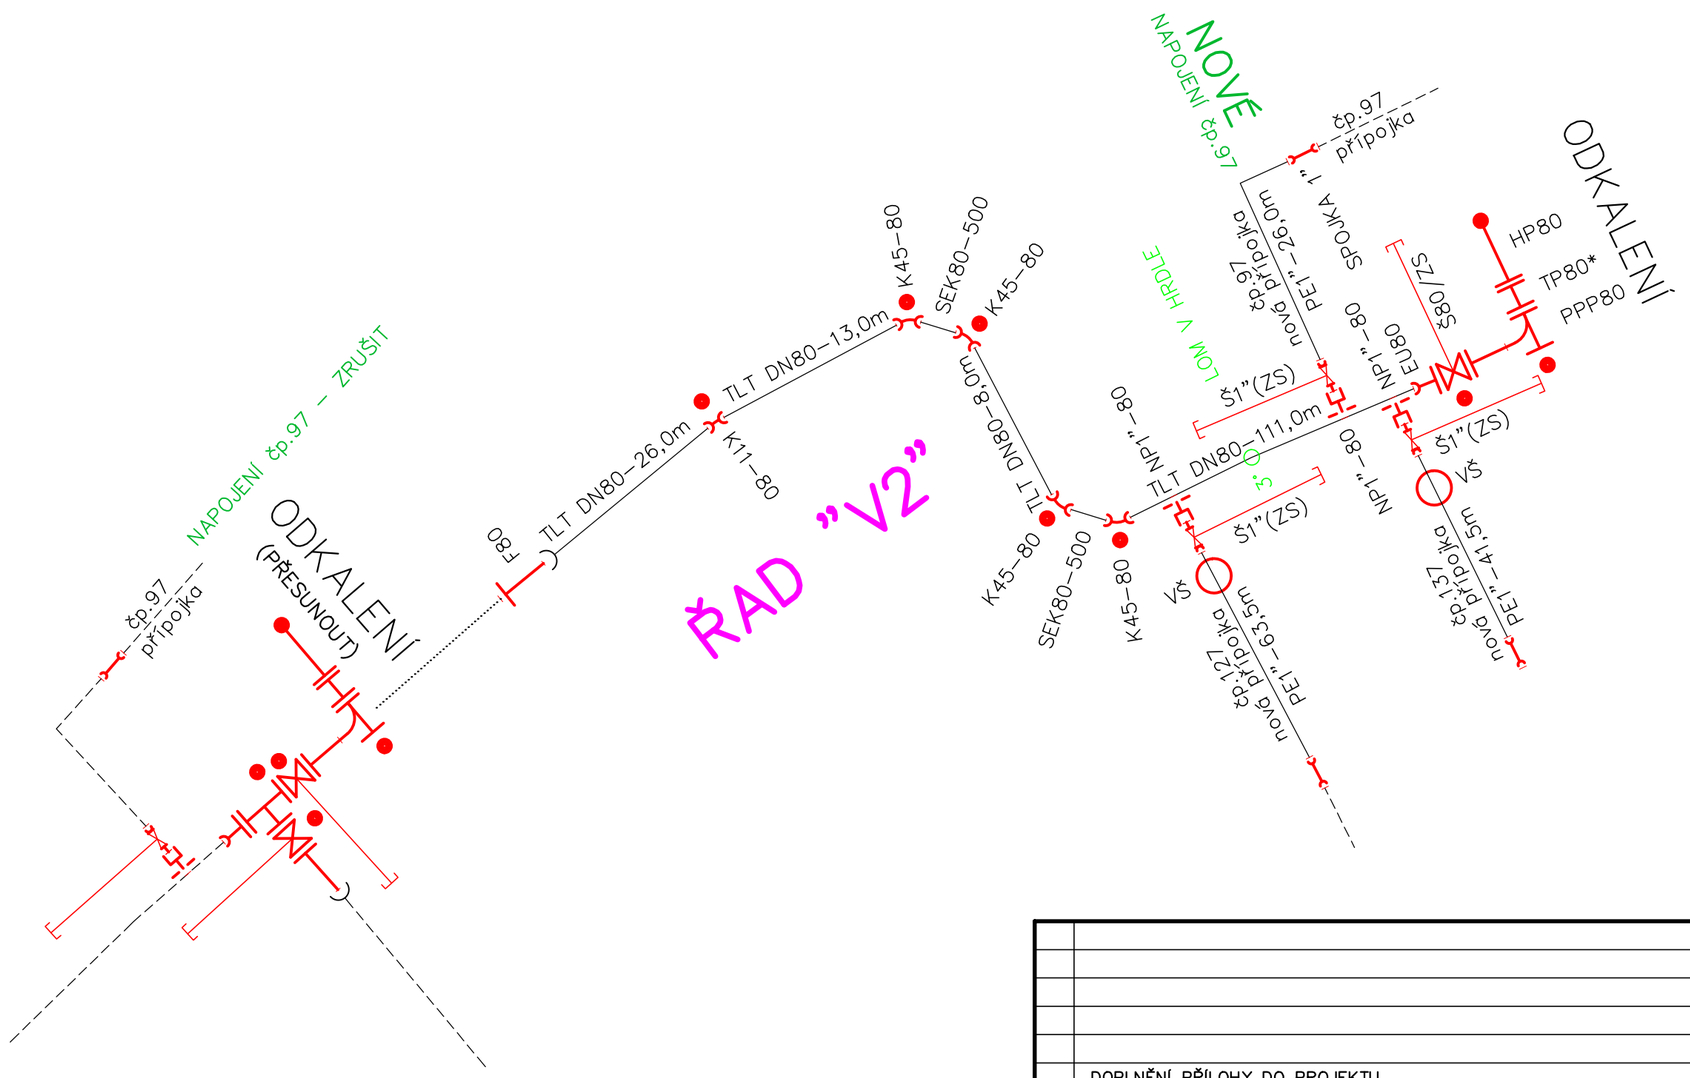

	DOPLNĚNÍ PŘÍLOHY DO PROJEKTU	2018/04/07	
Změna	Popis/důvod	Datum	Podpis

DOKUMENTACE PRO STAVEBNÍ POVOLENÍ

Investor: VODOVODY A KANALIZACE MLADÁ BOLESLAV, a.s. Čechova 1151, 293 22 Mladá Boleslav				VODOHOSPODÁŘSKÁ projekční, inženýrská a konzultační KANCELÁŘ TRUTNOV	nábřeží V. Havla 54101 Trutnov vhk@volny.cz
Místo: KRPY		Úřad: MLADÁ BOLESLAV			
Č. zak.: 03/2016	Stupeň: DSP	Projektant: Ing. Jan ČÍŽEK	Vypracoval: Ing. Jan ČÍŽEK	Datum: 04/2018	Měřítko:
Akce: KRPY – ROZŠÍŘENÍ VODOVODU					Č. přílohy:
Příloha: KLADEČSKÉ SCHÉMA VODOVODU					D.3