

MĚŘÍTKA 1:500/100

PRODLOUŽENÍ ŘADU
"V2"
km 0,337 – 0,495

SKALNÍ PODLOŽÍ
(MRS)

III. TŘ.
IV. TŘ.
V. TŘ.


HLOUBKA VÝKOPU


KÓTA DNA POTRUBÍ

KÓTA PŮVODNÍHO TERÉNU

SROVNÁVACÍ ROVINA

STANIČENÍ [km/m]
DN[mm]–MATERIÁL–DÉLKA[m]
SKLON[prom]–DÉLKA[m]
ULOŽENÍ

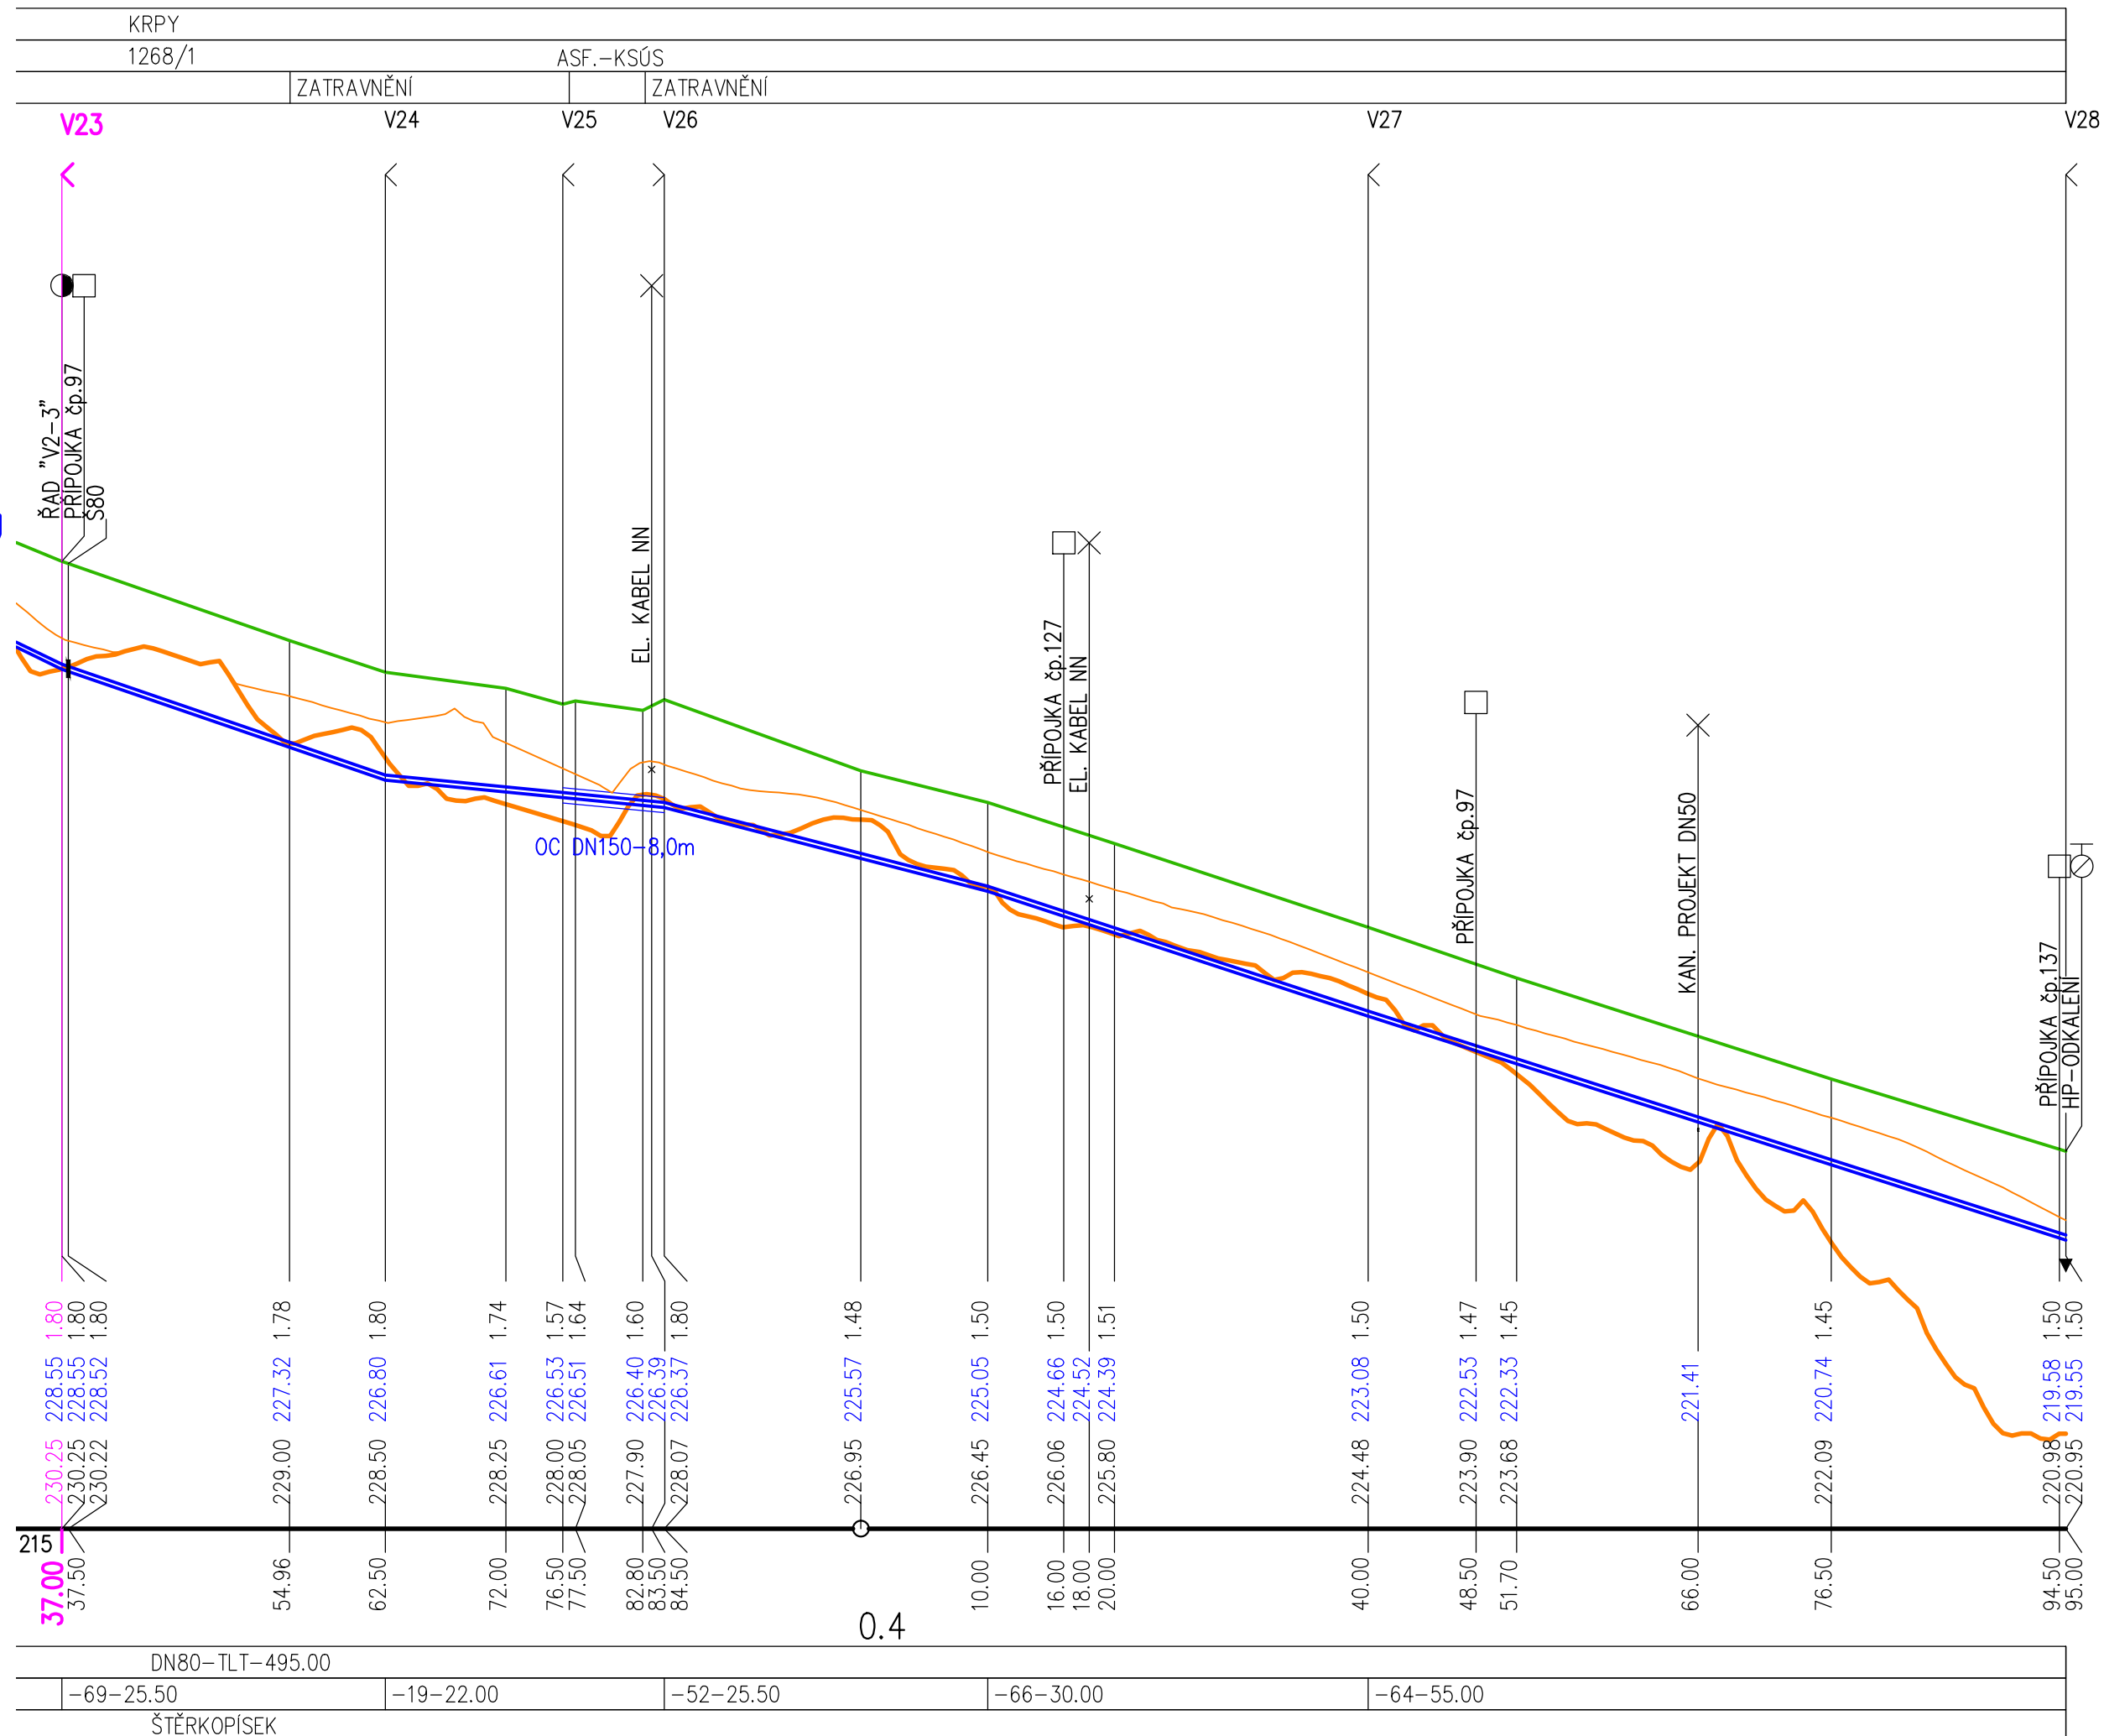
 
| | | | |
|-------|----------------------------|------------|---|
| | | | |
| | | | |
| | | | |
| | | | |
| 01 | OPRAVA MATERIÁLU CHRÁNIČKY | 2018/04/07 |  |
| Zmena | Popis/důvod | Datum | Podpis |

| | | | | | | | |
|--|------------|--|---------------------|---------------------------|---------------|---|--|
| DOKUMENTACE PRO STAVEBNÍ POVOLENÍ | | | | | | VODOHOSPODÁŘSKÁ | |
| VODOVODY A KANALIZACE MLADÁ BOLESLAV, a.s. | | | | | | projekční, inženýrská a konzultační | |
| Investor Čechova 1151, 293 22 Mladá Boleslav | | | | | | KANCELÁŘ TRUTNOV | |
| Místo KRPY | | | Úřad MLADÁ BOLESLAV | | | výpočet v. řada 54101 Trutnov.cz vha@volny.cz | |
| Č. zak. 03/2016 | Stupeň DSP | Projektant Ing. Jan ČÍŽEK <i>Jan Čížek</i> | | Vypracoval Ing. Jan ČÍŽEK | Datum 12/2017 | Měřítko 1:500 | |
| Akce KRPY – ROZŠÍŘENÍ VODOVODU | | | | | | Č. přílohy | |
| Příloha PODÉLNÝ PROFIL VODOVODU | | | | | | D.1 | |