



POHLED JIHOZÁPADNÍ

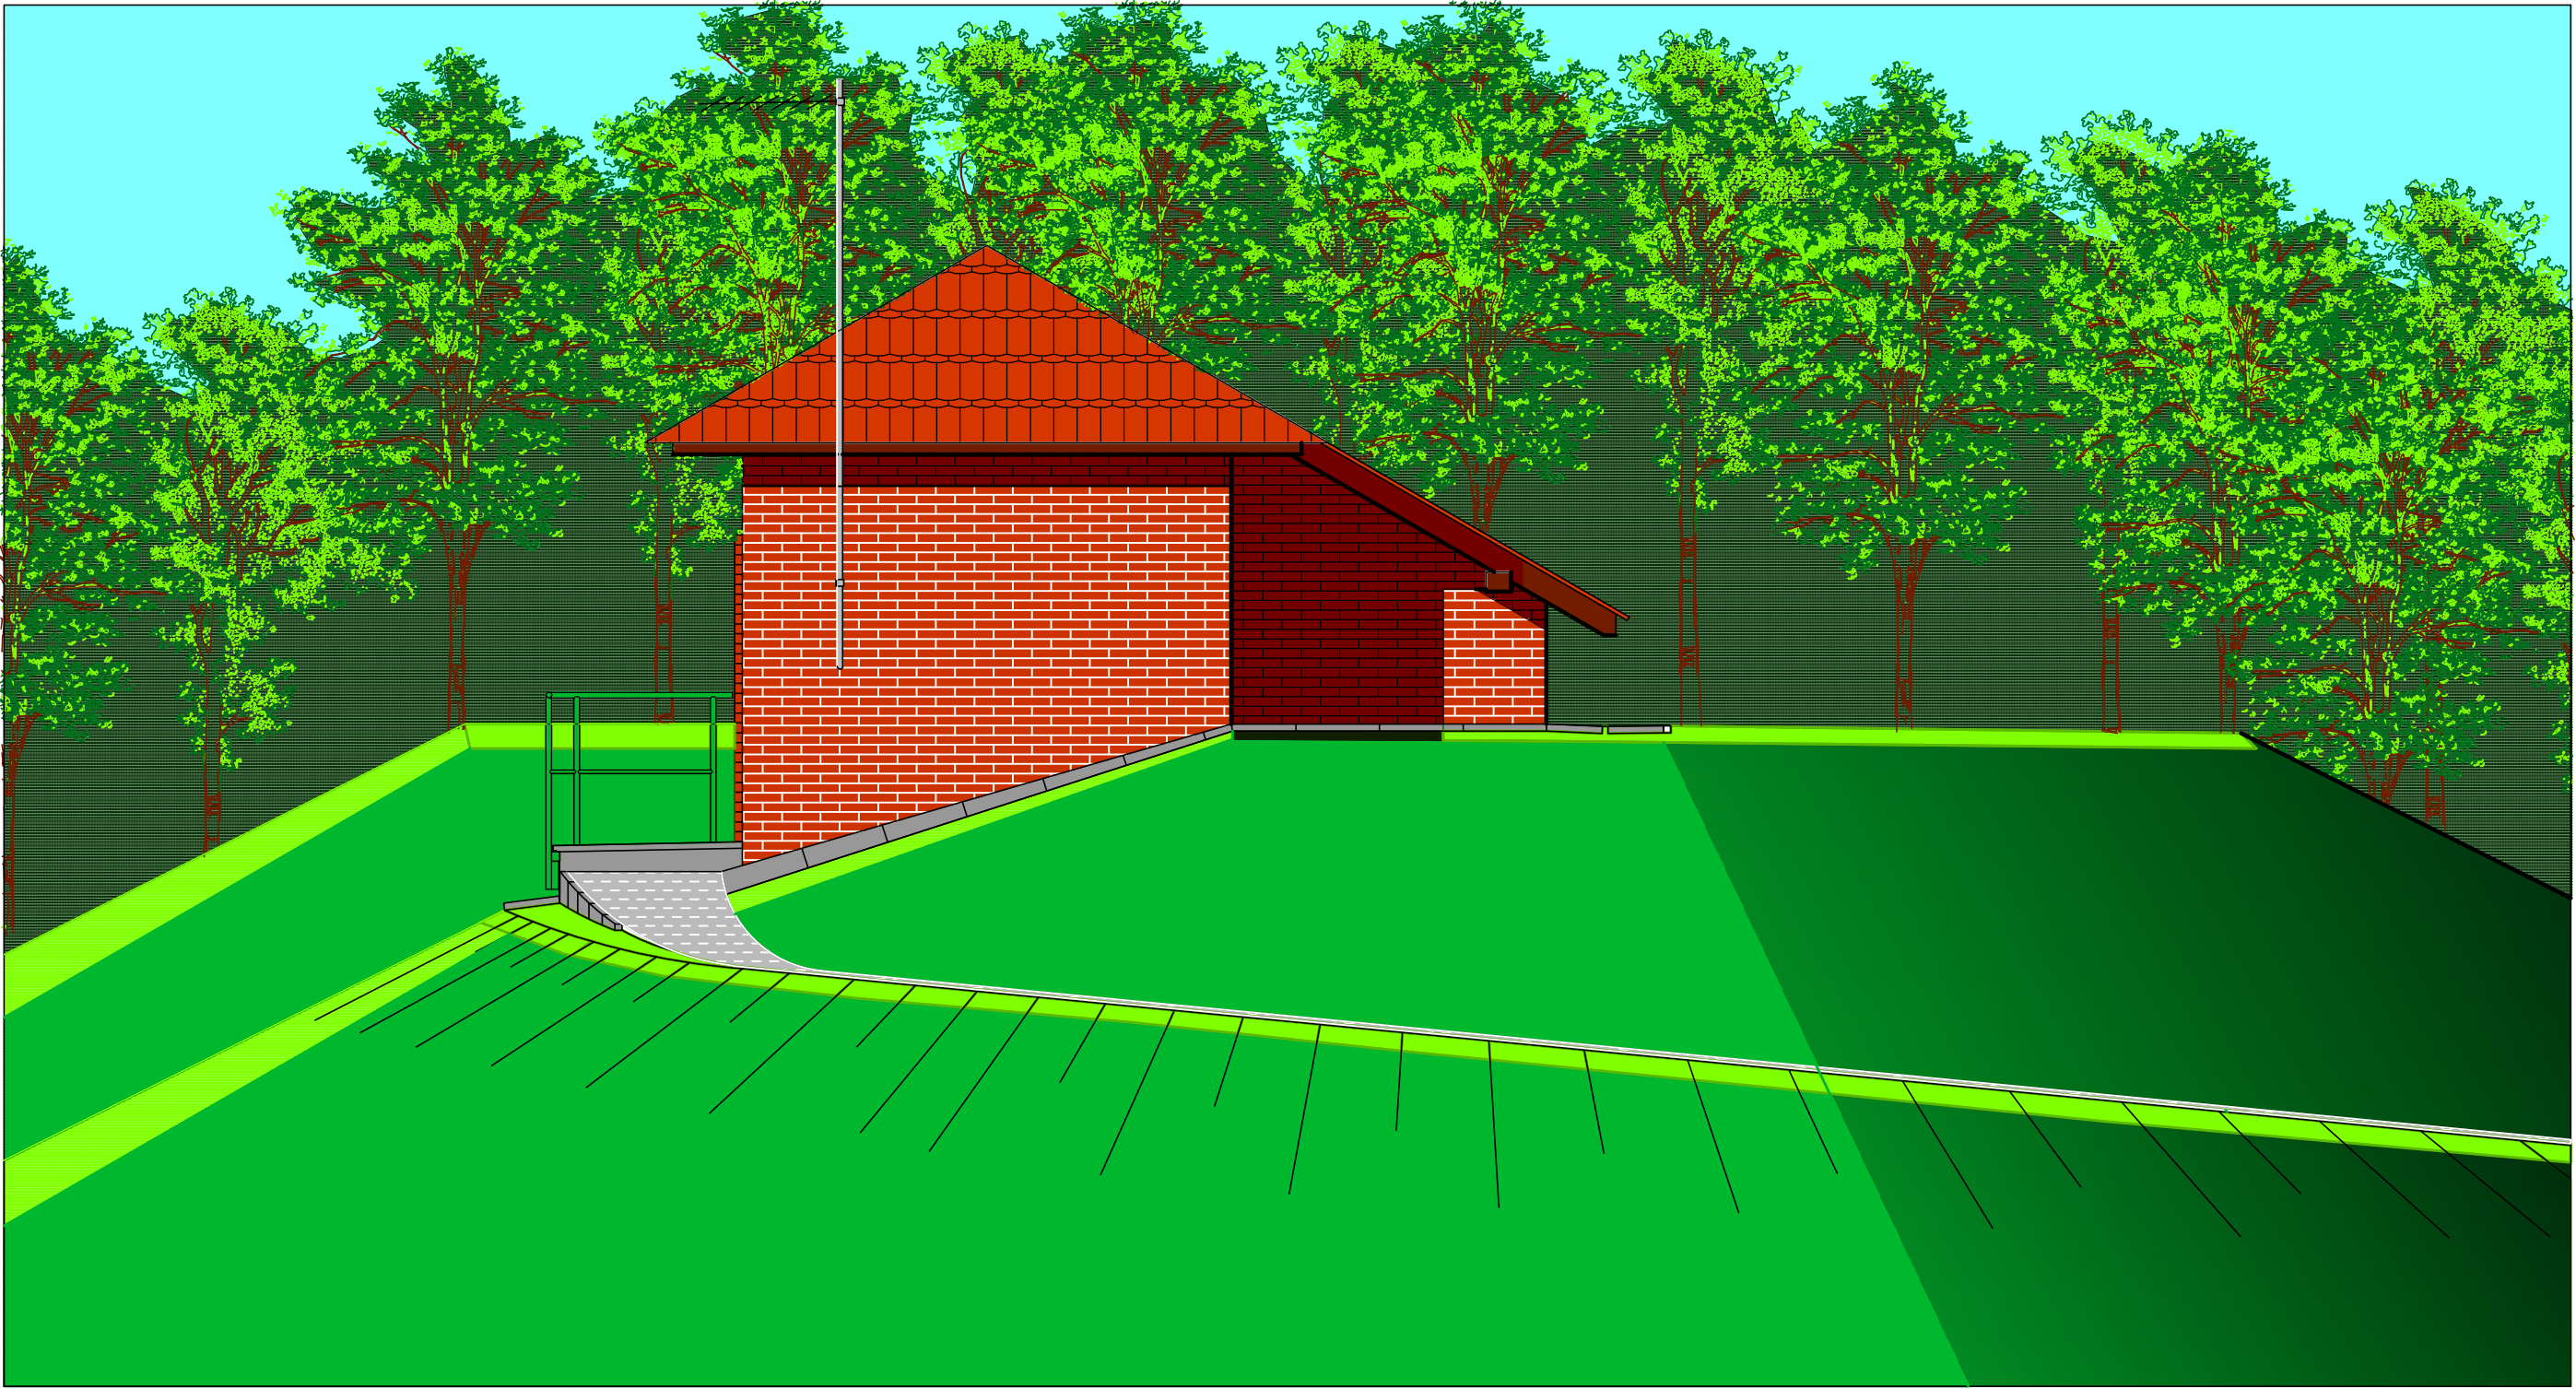

POHLED JIHOVÝCHODNÍ

	VODOHOSPODÁŘSKÉ INŽENÝRSKÉ SLUŽBY a.s.	
	Křížová 47, 150 39 PRAHA 5	
Vypracoval: Ing. P. Hofmann		Hlavní inž. projektu: Ing. P. Hofmann
Projektant:		Ved. atelieru: Ing. M. Butor
VLKAVA VODOJEM - REKONSTRUKCE SO 02 - STAVEBNÍ ČÁST - VODOJEM		Datum: 01/2017
		Stupeň: DSP/ DPS
Investor: Vodovody a kanalizace Mladá Boleslav, a.s., Čechova 1151, 293 22 Ml. Boleslav		Formát: 4 A4
		Zak.číslo: VIS - 3/15- 029
POHLEDY		Měřítko: Číslo přílohy:
		1:50 D.2.8