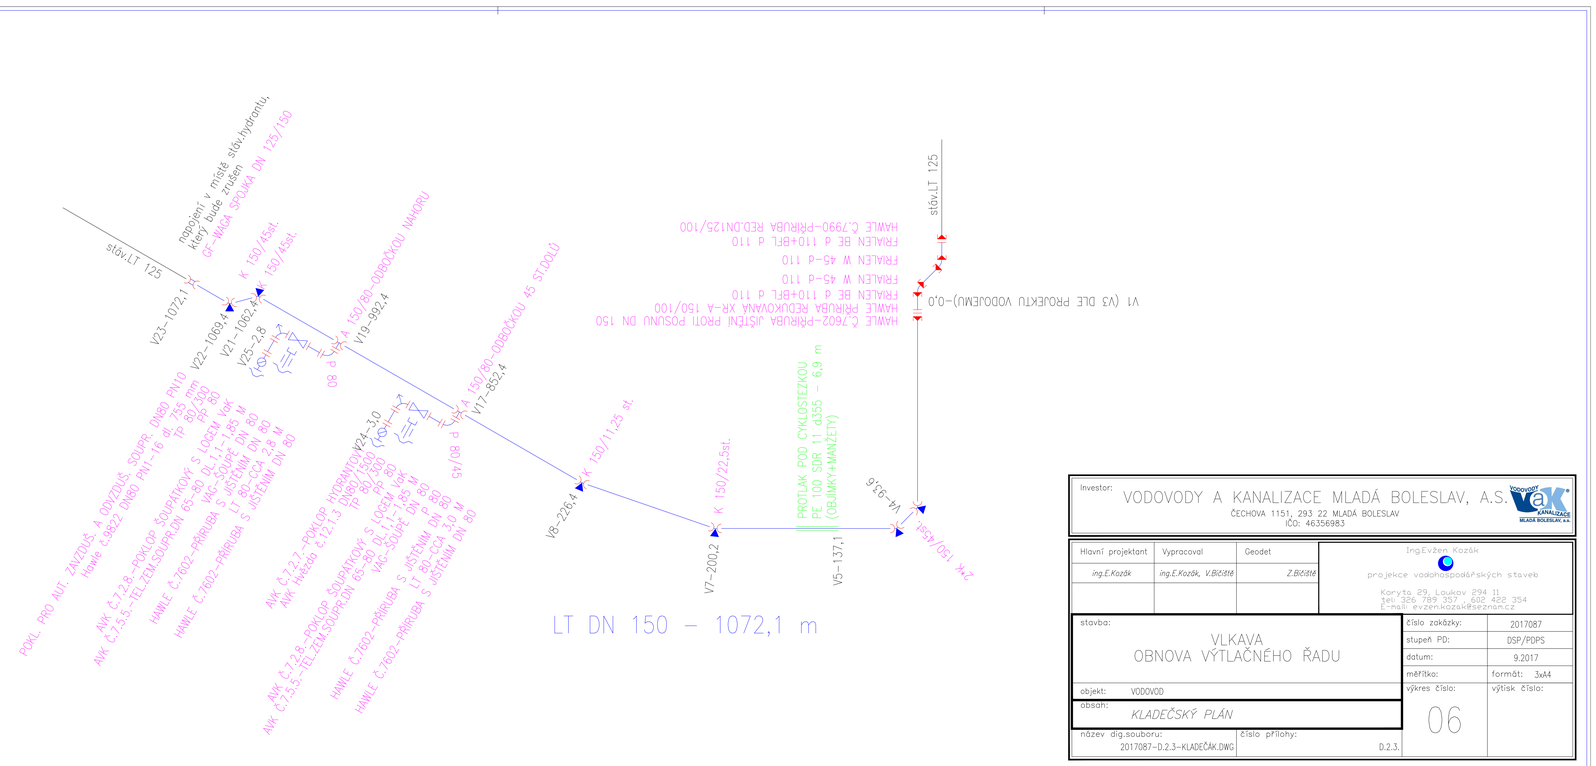

Investor:
VODOVODY A KANALIZACE MLADÁ BOLESLAV, A.S.
ČECHOVA 1151, 293 22 MLADÁ BOLESLAV
IČO: 46356983

Hlavní projektant	Vypracoval	Geodet
ing.E.Kozák	ing.E.Kozák, V.Bičiště	Z.Bičiště

Ing.Evžen Kozák
projekce vodohospodářských staveb
Koryta 29, Loukov 294 11
tel: 326 789 357, 602 422 354
E-mail: evzenkozak@seznam.cz

stavba:
VLKAVA
OBNOVA VÝTLAČNÉHO ŘADU

objekt: VODOVOD

obsah:
KLADEČSKÝ PLÁN

název dig.souboru: 2017087-D.2.3-KLADEČÁK.DWG
číslo přílohy: D.2.3.

číslo zakázky:	2017087
stupeň PD:	DSP/PDPS
datum:	9.2017
měřítko:	formát: 3xA4
výkres číslo:	výtisk číslo:
06	