VÝKRES TVARU STROPNÍ DESKY ŠACHTY UW3024

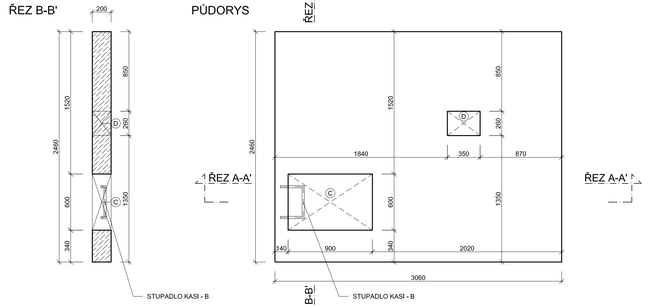

VÝKRES TVARU ARMATURNÍ ŠACHTY UW3024

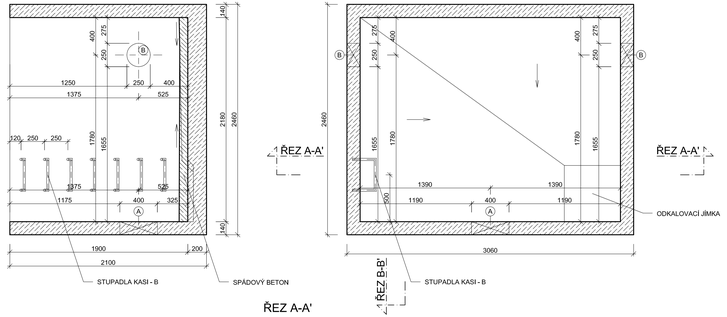

BETONBAU
Průmyslová 699/5a
708 00 Ostrava-Poruba
tel.: +420 551 324 140
mobil: +420 602 346 102

STAVBY KLADNO
MILOSLAV MAHÁNEK
Tovární nám.
Středokluky
273 51 Jeneč u Prahy
tel.: +420 602 32 733
e-mail: mahanek.m@seznam.cz

JAKO PODKLAD POUŽIT VÝKRES FIREM STAVBY KLADNO A BETONBAU

BETON C35/45 XC4, XF1 a XA1 / KRYTÍ VÝZTUŽE MIN. 50mm
ŠACHTA VE VODOTĚSNÉM PROVEDENÍ
ÚPRAVA VÝŠKY ŠACHTY NA 1900mm

PROSTUPY PRO POTRUBÍ PŘIPRAVENÉ Z VÝROBY:

A - PROSTUP PRO POTRUBÍ PRŮMĚR 400mm
B - PROSTUP PRO POTRUBÍ PRŮMĚR 250mm
C - PROSTUP PRO VSTUP DO ŠACHTY 900x600mm - OSAZENO STUPADLO KASI - B
D - PROSTUP PRO PODZEMNÍ HYDRANT 260x350mm

PŮDORYS ŠACHTY

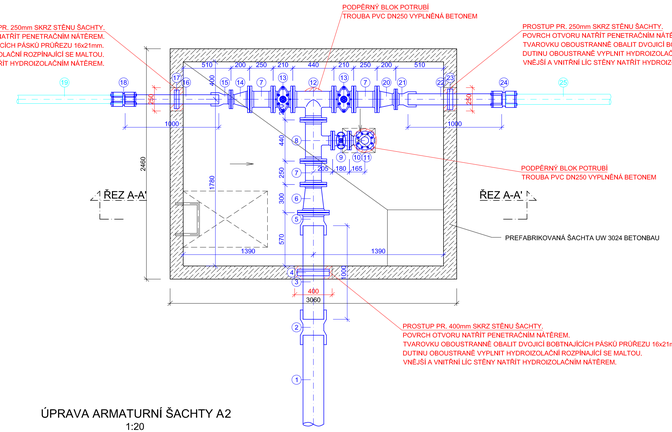

ÚPRAVA ARMATURNÍ ŠACHTY A2
1:20

ŘEZ A-A' ŠACHTY

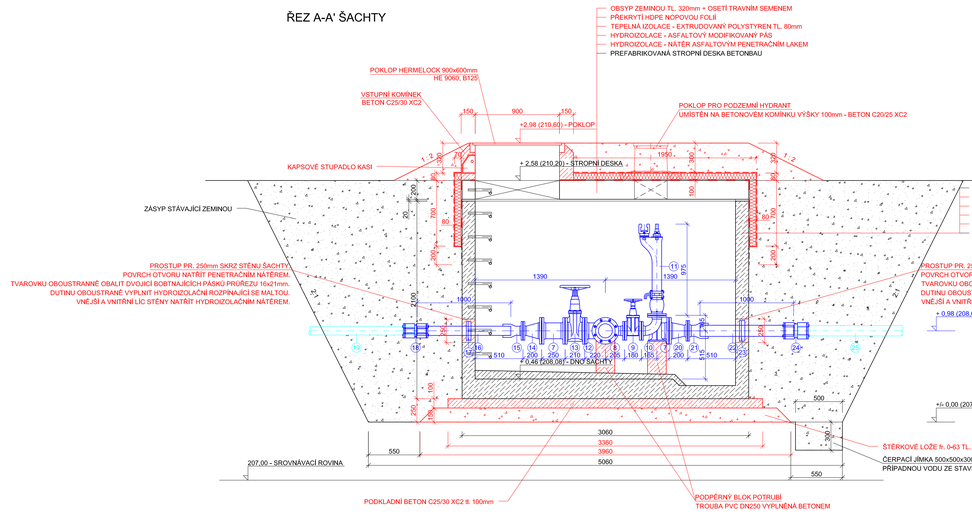

MĚŘENÍ ZTRÁT V ARMATURNÍ ŠACHTĚ

NAPOJENÍ V ARMATURNÍ ŠACHTĚ NA MEZIPŘÍRUBOVÉ KROUŽKY S ODBOČKOU 17.5, DN100/1,5", AVK VOD-KA

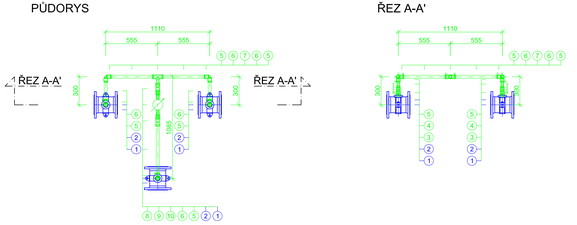

LEGENDA MĚŘENÍ ZTRÁT V ARMATURNÍ ŠACHTĚ A2:

1. TP KUS, TV, LITINA, L=250 DN150 PN16, DUKTUS
2. NAVRTÁVACÍ PAS HAKOM 3350, DN150/1" PN16, HAWLE
3. KULOVÝ KOHOUT, MOSAZ, VNĚJŠÍ/VNĚJŠÍ ZÁVIT 1"
4. PŘECHODOVÝ KUS PE-HD / OCEL S VNITŘNÍM ZÁVITEM UAN, d32/1" SDR11, FRIALEN
5. KOLENO 90° W90°, d32 SDR11, FRIALEN
6. SEK POTRUBÍ HDPE100 d32 SDR11
7. T KUS TA (KIT), d32/32 SDR11, FRIALEN
8. PŘECHODOVÝ KUS PE-HD / OCEL S VNITŘNÍM ZÁVITEM USTM, d32/1" SDR11, FRIALEN
9. VODOMĚR, DN 1"
10. PŘECHODOVÝ KUS PE-HD / OCEL S PŘEVLEČNOU MATICÍ S VNITŘNÍM ZÁVITEM UAM ET, d32/1" SDR11, FRIALEN

LEGENDA VYSTROJENÍ ARMATURNÍ ŠACHTY A2:

1. LITINOVÁ TROUBA HRDLOVÁ OCM/ZMU DN200 PN16, DUKTUS
2. U KUS, TV, LITINA, DN200 PN16, DUKTUS
3. SEK LITINOVÉ TROUBY HRDLOVÉ OCM/ZMU DN200 PN16, DUKTUS DL. 1 000mm
4. ŠROUBOVACÍ KOTVÍCÍ PŘÍRUBA DN200, DUKTUS
5. E KUS, TV, LITINA, DN200 PN16, DUKTUS
6. FFR KUS, TV, LITINA, DN200/150 PN16, DUKTUS
7. TP KUS, TV, LITINA, L=250 DN150 PN16, DUKTUS
8. T KUS, TV, LITINA, DN150/80 PN16, DUKTUS
9. ŠOUPĚ EKO PLUS, DN80 PN16 VAG + RUČNÍ KOLO, DN80, VAG
10. PŘÍRUBOVÉ KOLENO 90°S PATKOU, TV, LITINA, DN80 PN16, DUKTUS
11. POZEMNÍ HYDRANT HVĚZDA 12.1.1, DL. 1,25m, DN80 PN16, AVK
12. T KUS, TV, LITINA, DN150/150 PN16, DUKTUS
13. ŠOUPĚ EKO PLUS, DN150 PN16 VAG + RUČNÍ KOLO, DN150, VAG
14. FFR KUS, TV, LITINA, DN150/80 PN16, DUKTUS
15. E KUS, TV, LITINA, DN80 PN16, DUKTUS
16. SEK LITINOVÉ TROUBY HRDLOVÉ OCM/ZMU DN80 PN16, DUKTUS DL. 1 000mm
17. ŠROUBOVACÍ KOTVÍCÍ PŘÍRUBA DN80, DUKTUS
18. WAGA MULTIJOINT 3007, D84-105 PN16, GEORG FISCHER
19. STÁVAJÍCÍ PE TROUBA d90
20. FFR KUS, TV, LITINA, DN150/100 PN16, DUKTUS
21. E KUS, TV, LITINA, DN150 PN16, DUKTUS
22. SEK LITINOVÉ TROUBY HRDLOVÉ OCM/ZMU DN100 PN16, DUKTUS DL. 1 000mm
23. ŠROUBOVACÍ KOTVÍCÍ PŘÍRUBA DN100, DUKTUS
24. WAGA MULTIJOINT 3007, D104-132 PN16, GEORG FISCHER
25. STÁVAJÍCÍ PE TROUBA d110

Zodp. projektant:	Vypracoval:	GEVOS
Ing. M. Ulbrych	Z. Zobal	DVOŘÁKOVA 749/9 400 01 ÚSTÍ NAD LABEM tel. 603 554 956
Obec: Kosořice	KÚ: Kosořice, Lužická	
Objednatel: VaK Mladá Boleslav, a.s., Čechova 1151, 293 22 Mladá Boleslav	Datum:	III. 2018
	Č. zakázky:	1713
KOSOŘICE OBNOVA PŘIVADĚČE	Číslo kopie:	
		DPS
ÚPRAVA ARMATURNÍ ŠACHTY A2	Měřítko: 1 : 20	Č. přílohy: 12