



ŘEZ F-F

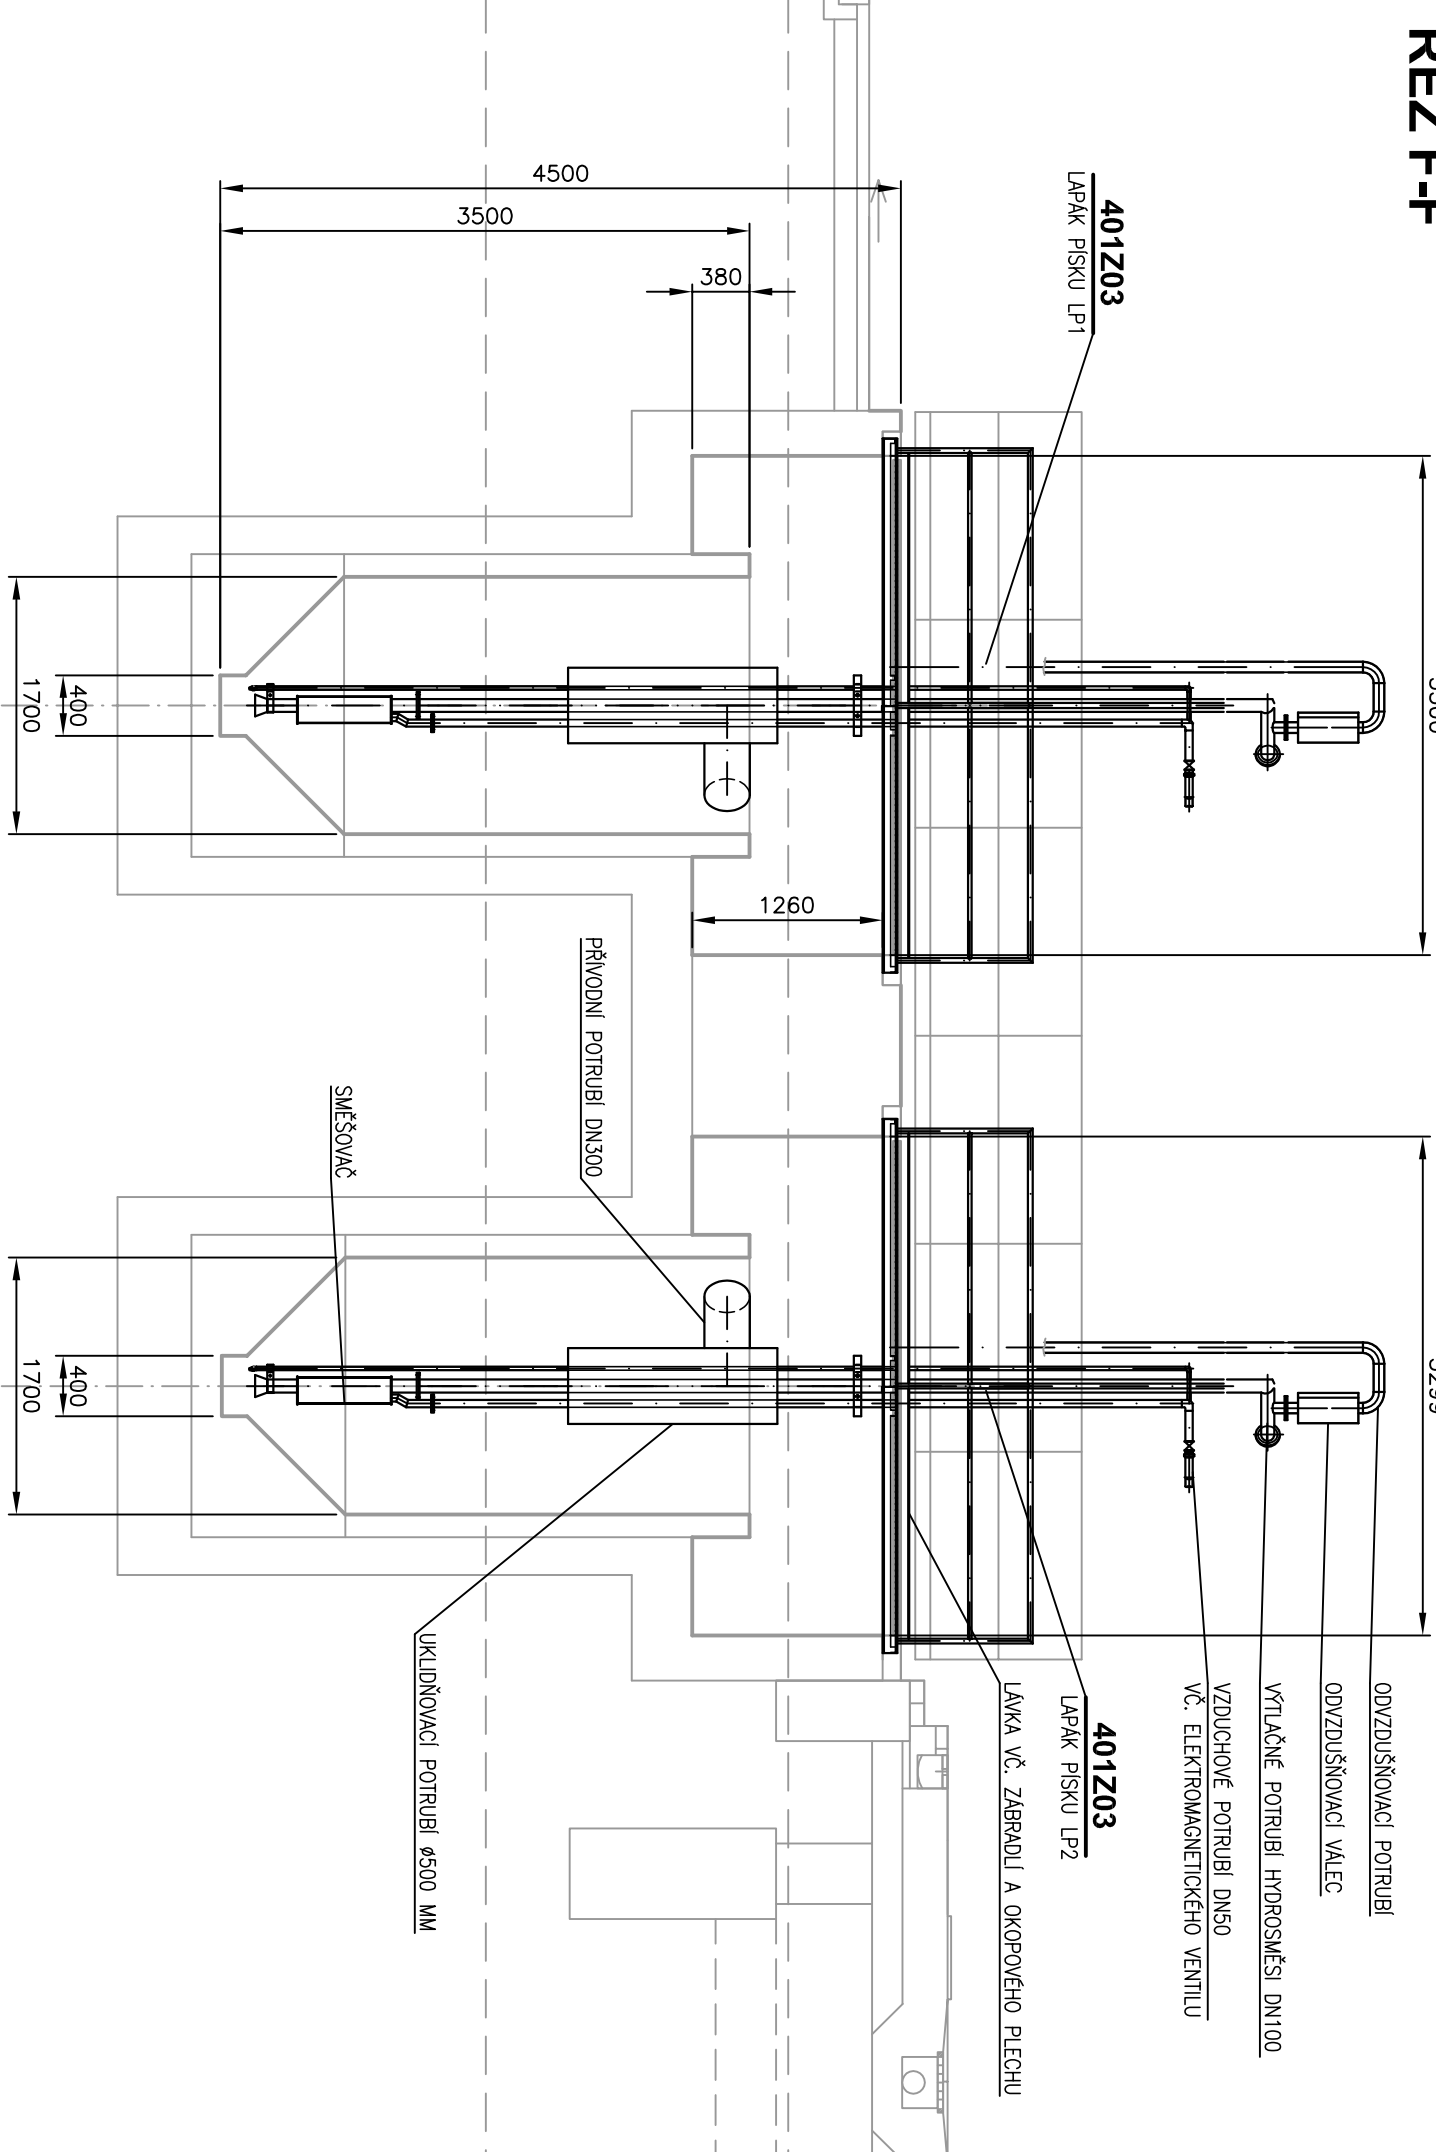

Výškový systém Bařl p.v.				Souřadný systém S-JTSK			
6							
5							
4							
3							
2							
1	Revize č.1		5.11.2018		Ing. Kratěna, Ph.D.		
REVIZE	POPIS		DATUM		SCHVÁLIL		

Sweco Hydroprojekt a.s. Ústředí Praha				SWECO 			
Táborská 31, 140 16 Praha 4; praha@sweco.cz; www.sweco.cz							
VYPRACOVAL	Hradecký	HIP	Ing. Sommer	T. KONTROLA	Ing. Kratěna, Ph.D.		
PROJEKTOVANT	Hradecký	REDITEL DIVIZE	Ing. Miškovský	DATUM	03/2018		
OBJEDNATEL	Vodovody a kanalizace Mladá Boleslav, a.s.			OKRES	Mladá Boleslav		
AKCE:	Bakov nad Jizerou ČOV, intenzifikace			ČÍSLO ZAKÁZKY	11 6115 01 04		
				STUPĚN	DVZ		
				FORMAT	4x A4		
				MĚŘITKO	1:50		
				ARCHIVNÍ ČÍSLO	008656/18/1		
ČÁST STAVBY	Čerpací stanice a mechanický stupeň ČOV			SOFS	PS 02-01		
PŘÍLOHY:	Lapák písku - půdorys, řezy			ČÍSLO PŘÍLOHY	D.6.6	a	2

Tato dokumentace včetně všech příloh (s výjimkou dat poskytnutých objednatelem) je důstojným vlastním aktivem společnosti Sweco Hydroprojekt a.s. Objednatel této dokumentace je oprávněn ji využít k účelům vyplývajícím z uzavřené smlouvy bez jakýchkoli omezení. Jiné osoby (fyzické, právnické) nejsou bez předchozího výslovného souhlasu objednatele oprávněny tuto dokumentaci ani její části jakkoli využívat, kopírovat (ani jiným způsobem rozmnožovat) nebo zjišťovat dalšími osobám.

Poznámka: Podpisý zpracovatelů jsou připojeny pouze k výškovému číslu 01 nebo originální přílohy (množiny).