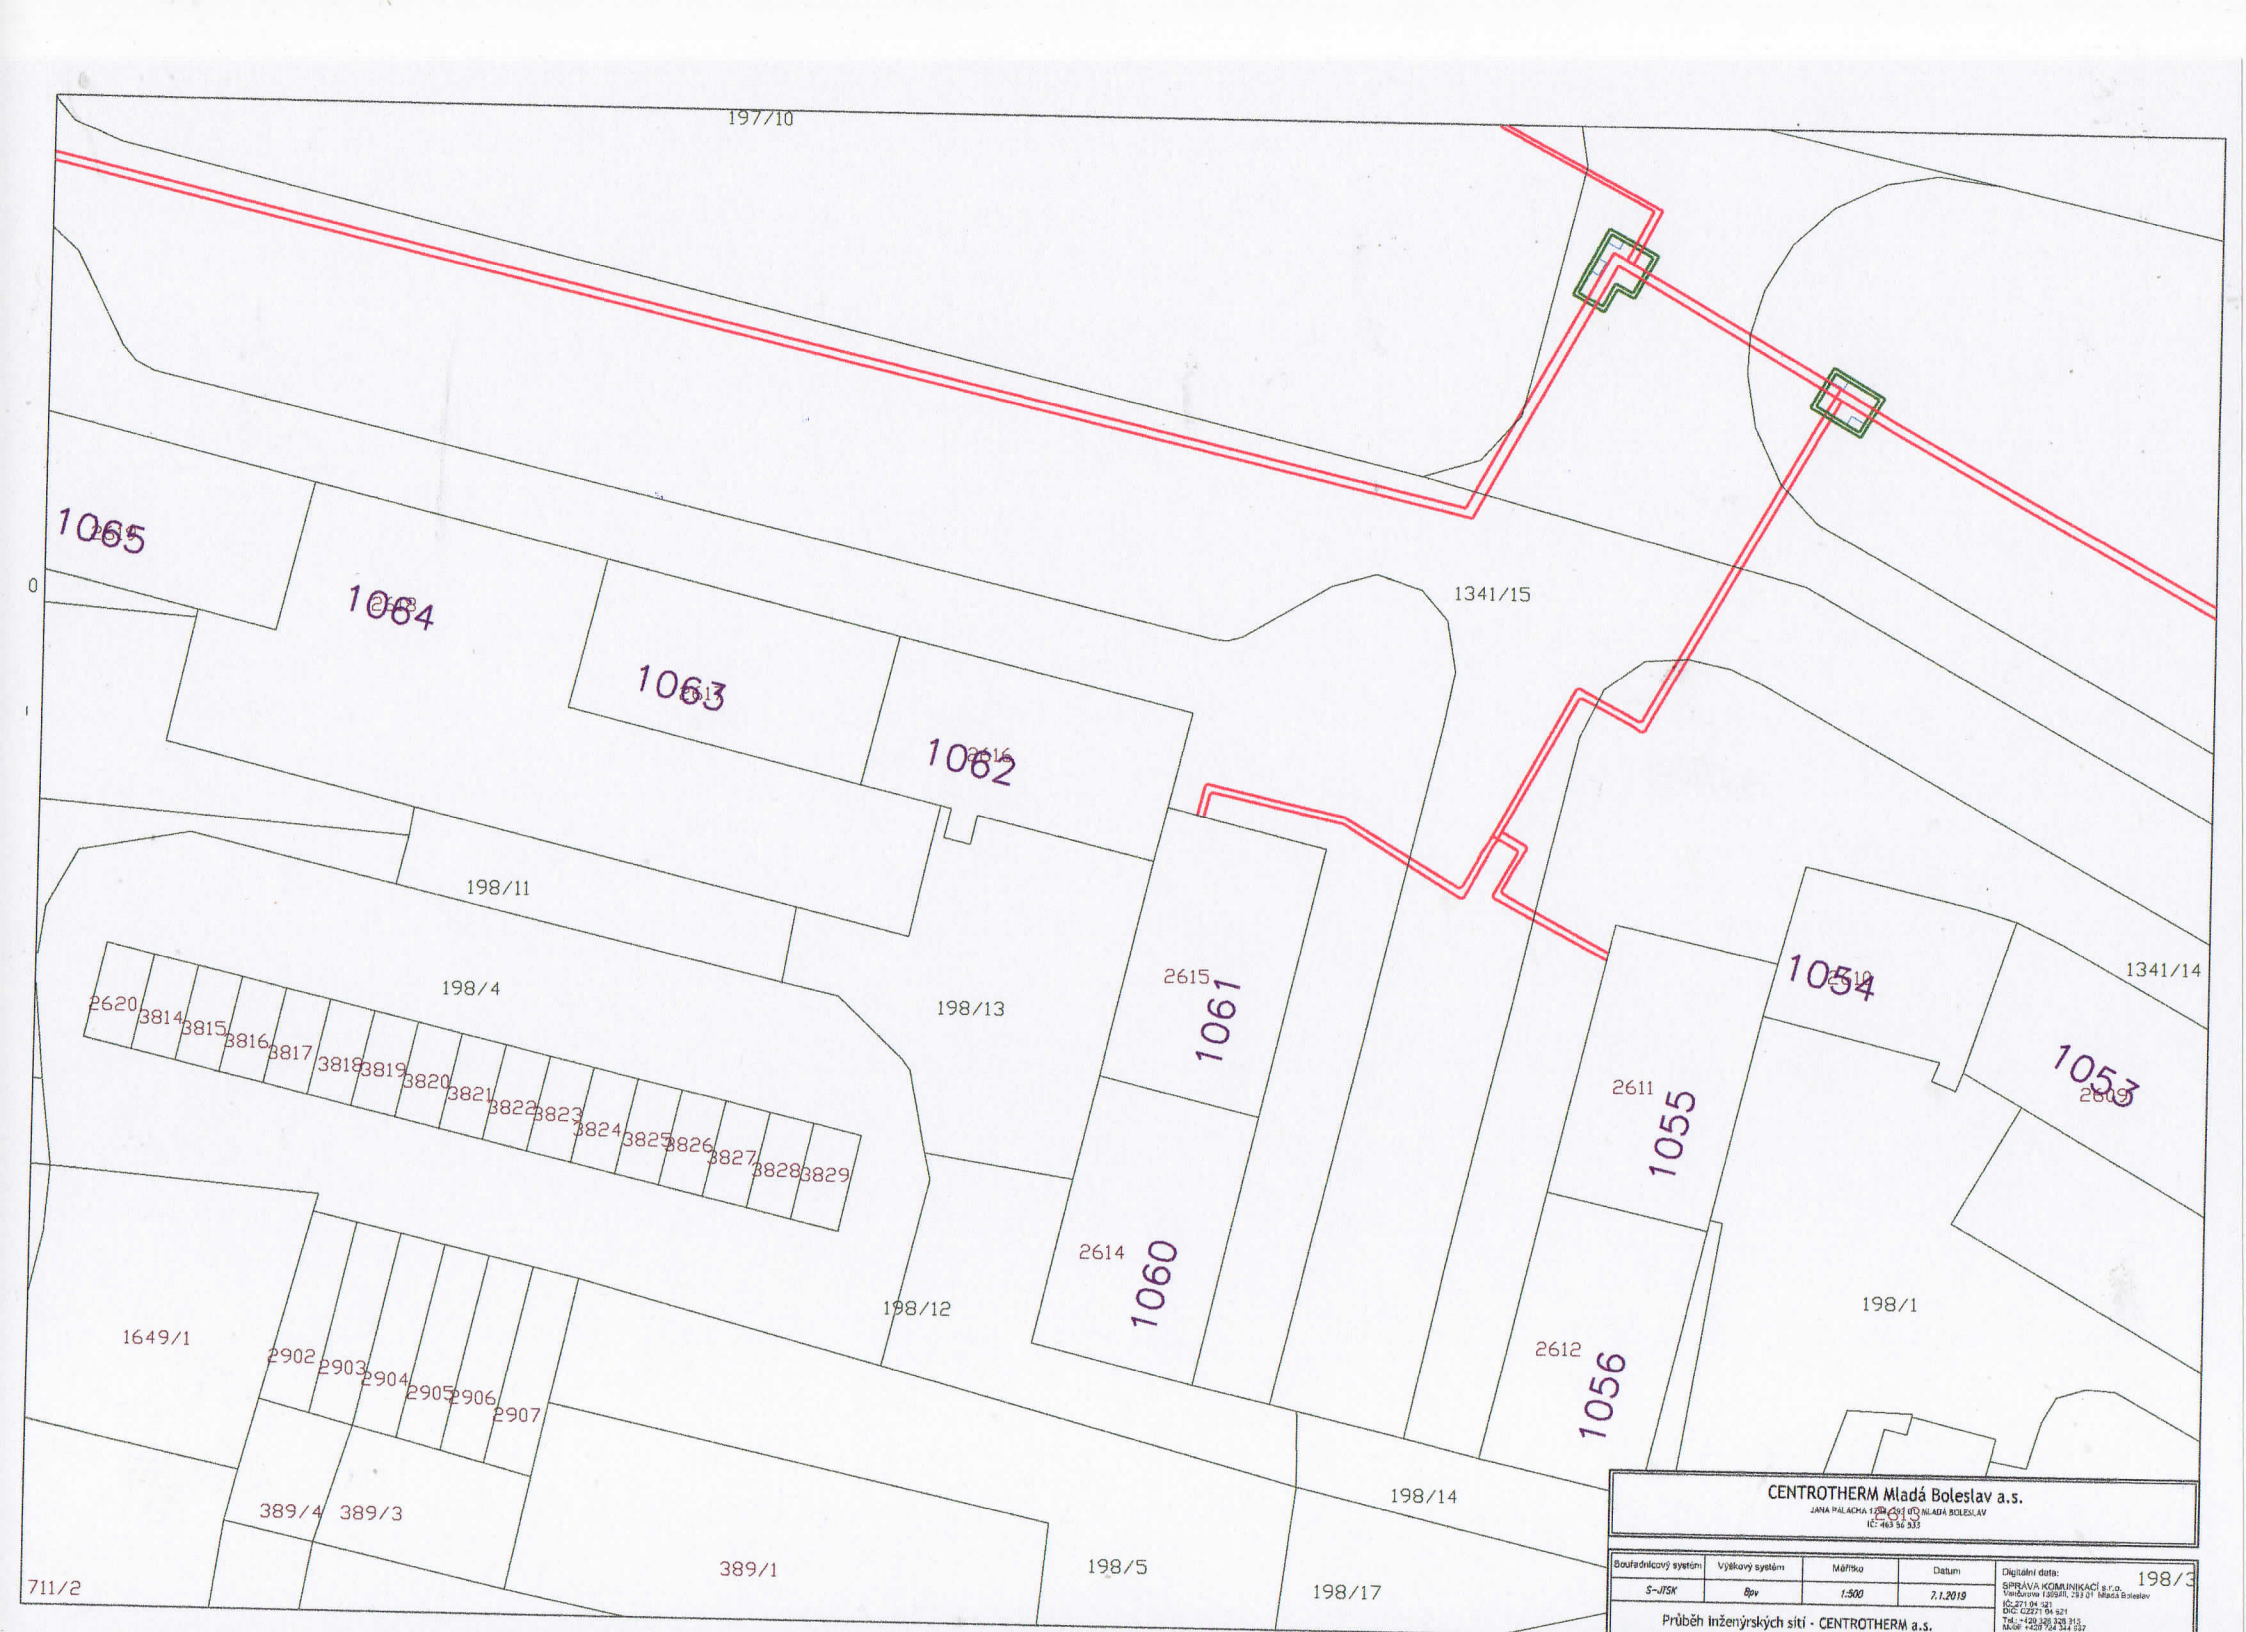
197/10
1065
1064
1063
1062
1341/15
198/11
198/4
198/13
2615
1061
1054
1341/14
1053
2620
3814
3815
3816
3817
3818
3819
3820
3821
3822
3823
3824
3825
3826
3827
3828
3829
2611
1055
2614
1060
198/12
198/1
1649/1
2902
2903
2904
2905
2906
2907
2612
1056
389/4
389/3
198/14
389/1
198/5
198/17
711/2
CENTROTHERM Mladá Boleslav a.s.
JANA PALACHA 1278, CZ-293 01 MLADÁ BOLESLAV
IČ: 463 56 535
Souřadnicový systém
S-JTSK
Výškový systém
Bpv
Měřítko
1:500
Datum
7.1.2019
Digitální data:
SPRÁVA KOMUNIKACÍ s.r.o.
Vančurova 1205/II, 293 01 Mladá Boleslav
IČ:271 04 321
DIC: CZ271 04 321
Tel.: +420 326 328 313
Mobil: +420 724 344 697
198/3
Průběh inženýrských sítí - CENTROTHERM a.s.