ÚZEMÍ
POVRCH ÚZEMÍ
VZDÁLENOST ŠACHET
NÁZVY ŠACHET

PODÉLNÝ PROFIL
STOKA "S3"

MĚŘÍTKO:
1:500/1:100

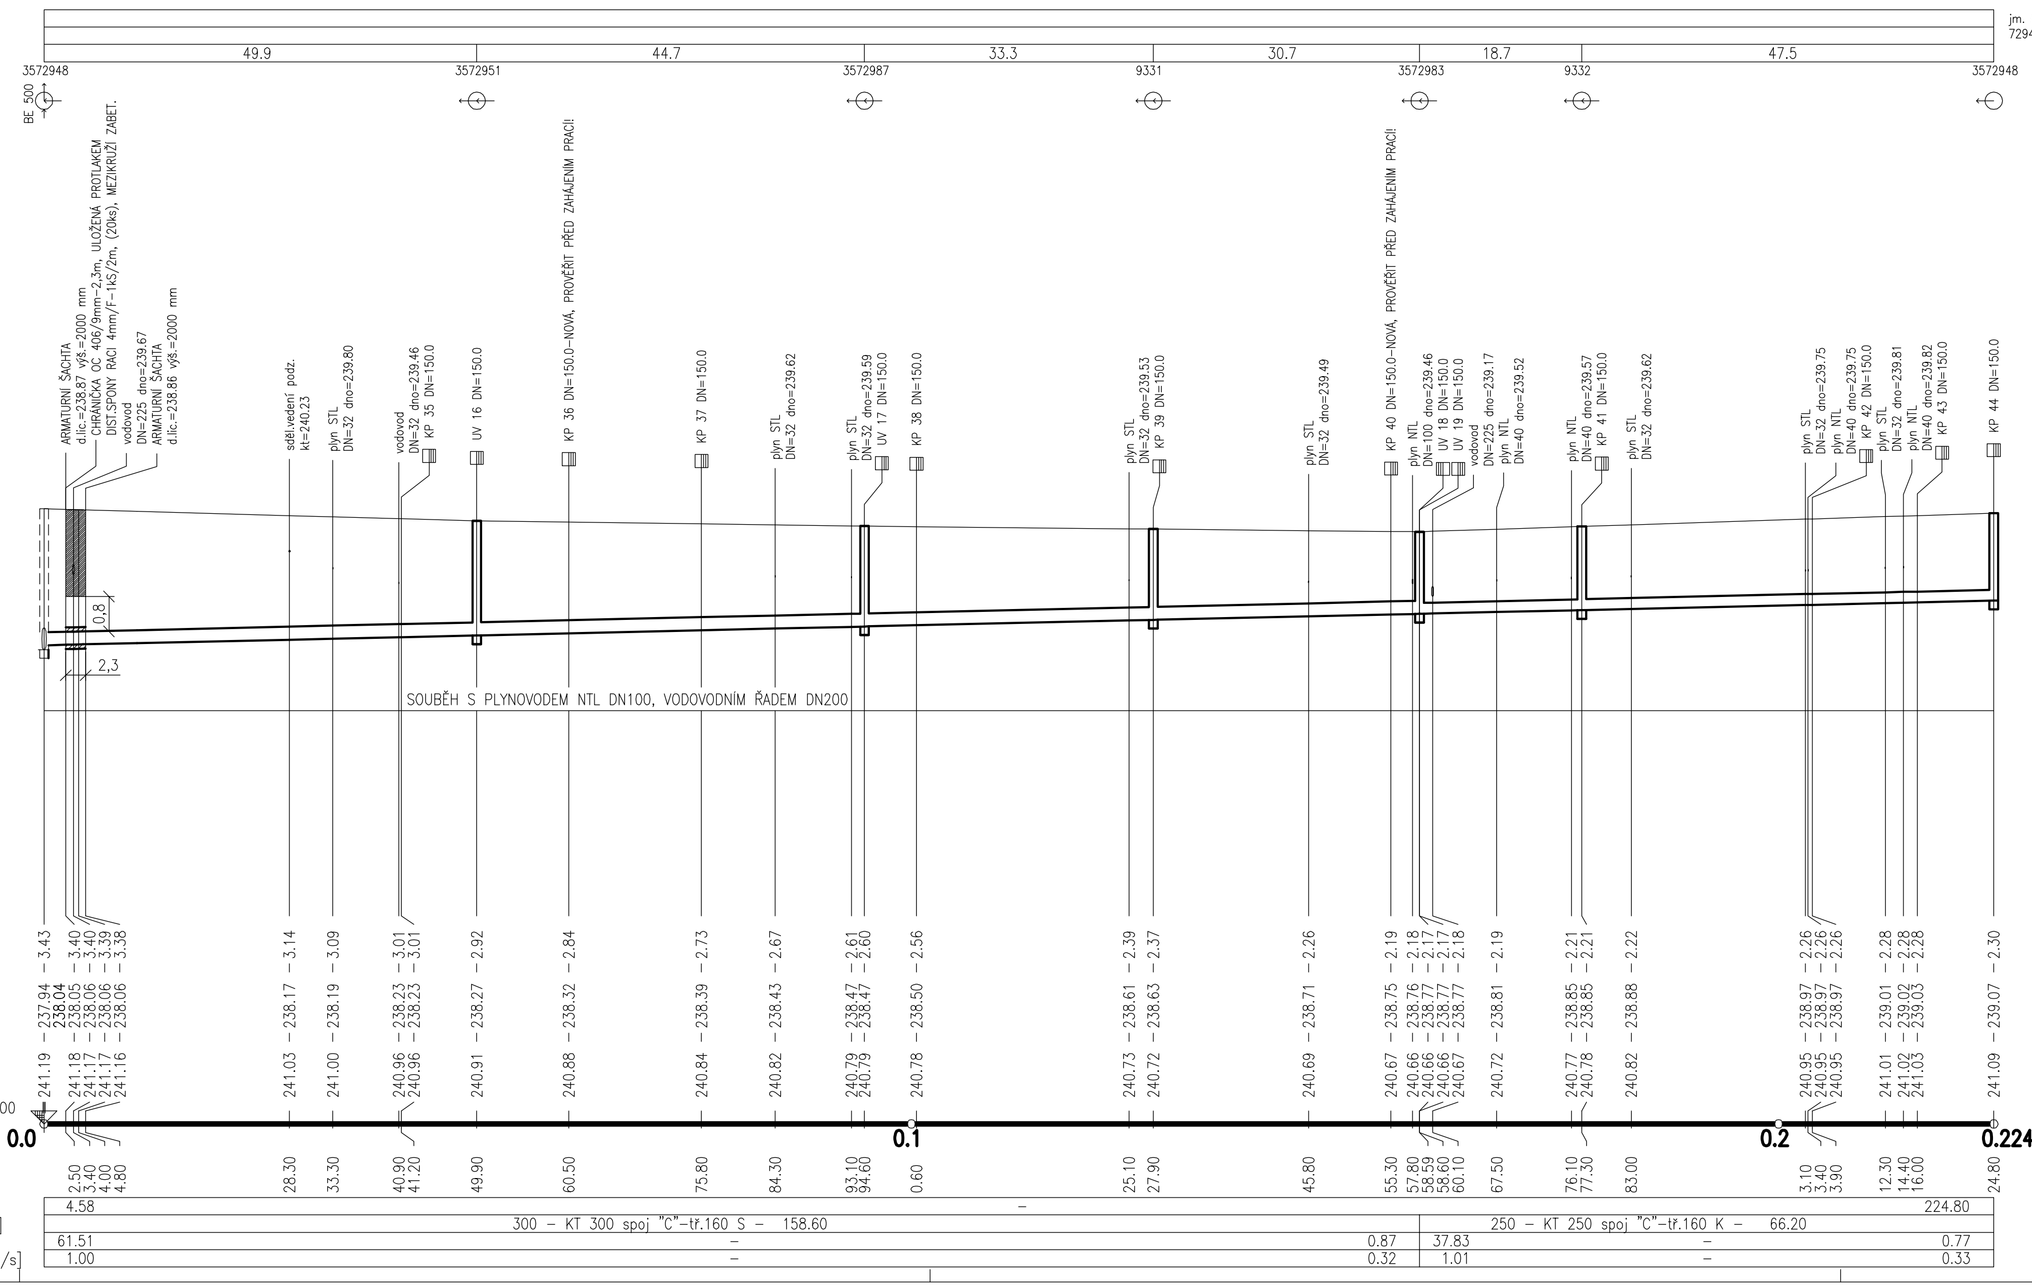

Počáteční čís.	Staničení napojení na stoku	Označení a profil přípojky stávající	Označení a profil přípojky obnovené	Profil stoky (přípojky) v místě napojení (šachta)	Způsob napojení	Napojená nemovit. číslo popisné, parcelní		Vlastník/uživatel nemovitosti (jméno a příjmení / firma)	Typ přípojky	Přípoj. zleva zprava	Délka přip. / propoje
	km			DN		č.p. / p.p.č.				L/P	m
	IO 03-Stoka "S3" - ul. Mattušova										
51	0,041.2	KP 35 150	KP 35 150	300-90°	ODBOČKA	515		Strnádek Pavel, Ing.	k propojení	P	1,00
52	0,049.9	UV 16 150	UV 16 150	SACHTA	SKRUŽ	"		"	k propojení	P	1,00
53	0,060.5	KP 36 150	KP 36 150	300-90°	ODBOČKA	533		Saláková Simona	nová	P	4,40
54	0,075.8	KP 37 150	KP 37 150	300-90°	ODBOČKA	566		Matoušek Radek	k propojení	P	1,00
55	0,094.6	UV 17 150	UV 17 150	SACHTA	SKRUŽ	"		"	k propojení	P	1,00
56	0,100.6	KP 38 150	KP 38 150	300-90°	ODBOČKA	1551		Višek Vlastimil, MUDr.	k propojení	P	1,00
57	0,127.9	KP 39 150	KP 39 150	SACHTA	DNO	571		Ha & Ka CZ s.r.o.	k propojení	P	1,00
58	0,155.3	KP 40 150	KP 40 150	300-90°	ODBOČKA	561		Kurzvelová Miroslava	nová	P	4,00
59	0,158.6	UV 18 150	UV 18 150	SACHTA	DNO	"		"	k propojení	L	1,00
60	0,158.6	UV 19 150	UV 18 150	SACHTA	DNO	"		"	k propojení	P	1,00
61	0,177.3	KP 41 150	KP 41 150	250-90°	ODBOČKA	531		Štěpánek Martin	k propojení	P	1,00
62	0,203.9	KP 42 150	KP 42 150	250-90°	ODBOČKA	530		Kořátková Eva	k propojení	P	1,00
63	0,216.0	KP 43 150	KP 43 150	250-90°	ODBOČKA	529		Bičková Radka	k propojení	P	1,00
64	0,224.8	KP 44 150	KP 44 150	SACHTA	DNO	528		Kadlec Ladislav	k propojení	P	1,00

KANALIZAČNÍ PŘÍPOJKA (KP=SPLAŠKOVÁ, DS=DEŠŤOVÝ SVOD, UV=ULIČNÍ VPUSŤ))

VÝŠKOVÝ SYSTÉM Bpv.

ING. PETR ČEPICKÝ
V&K ENGINEERING
PROJEKTOVÁ PŘÍPRAVA A VEDENÍ VODOHOSPODÁŘSKÝCH STAVEB
Vejrichova 272, 511 01 Turnov
tel. 606 465 721
petr.cepicky@gmail.com

Zodpovědný projektant:	ING. PETR ČEPICKÝ	*Datum:*	01/2019
Vypracoval:	ING. PETR ČEPICKÝ	*Zak. čísło:*	1854
Stavebník: VODOVODY A KANALIZACE MLADÁ BOLESLAV,a.s. ČECHOVA 1151, 293 22 MLADÁ BOLESLAV	*Stupeň dokumentace:* DPS	*Měřítko:*	1:500 / 1:100
Název akce: MH HUSOVA, OBNOVA VODOVODU A KANALIZACE IO 03-KANALIZACE UL. MATTUŠOVA		*Paré č.:*	
Příloha: **PODÉLNÝ PROFIL STOKA "S3"**		*Příl. číslo:*	**D.1.03-3**