PODÉLNÝ PROFIL
STOKA "S1"

MĚŘÍTKO:
1:500/1:100

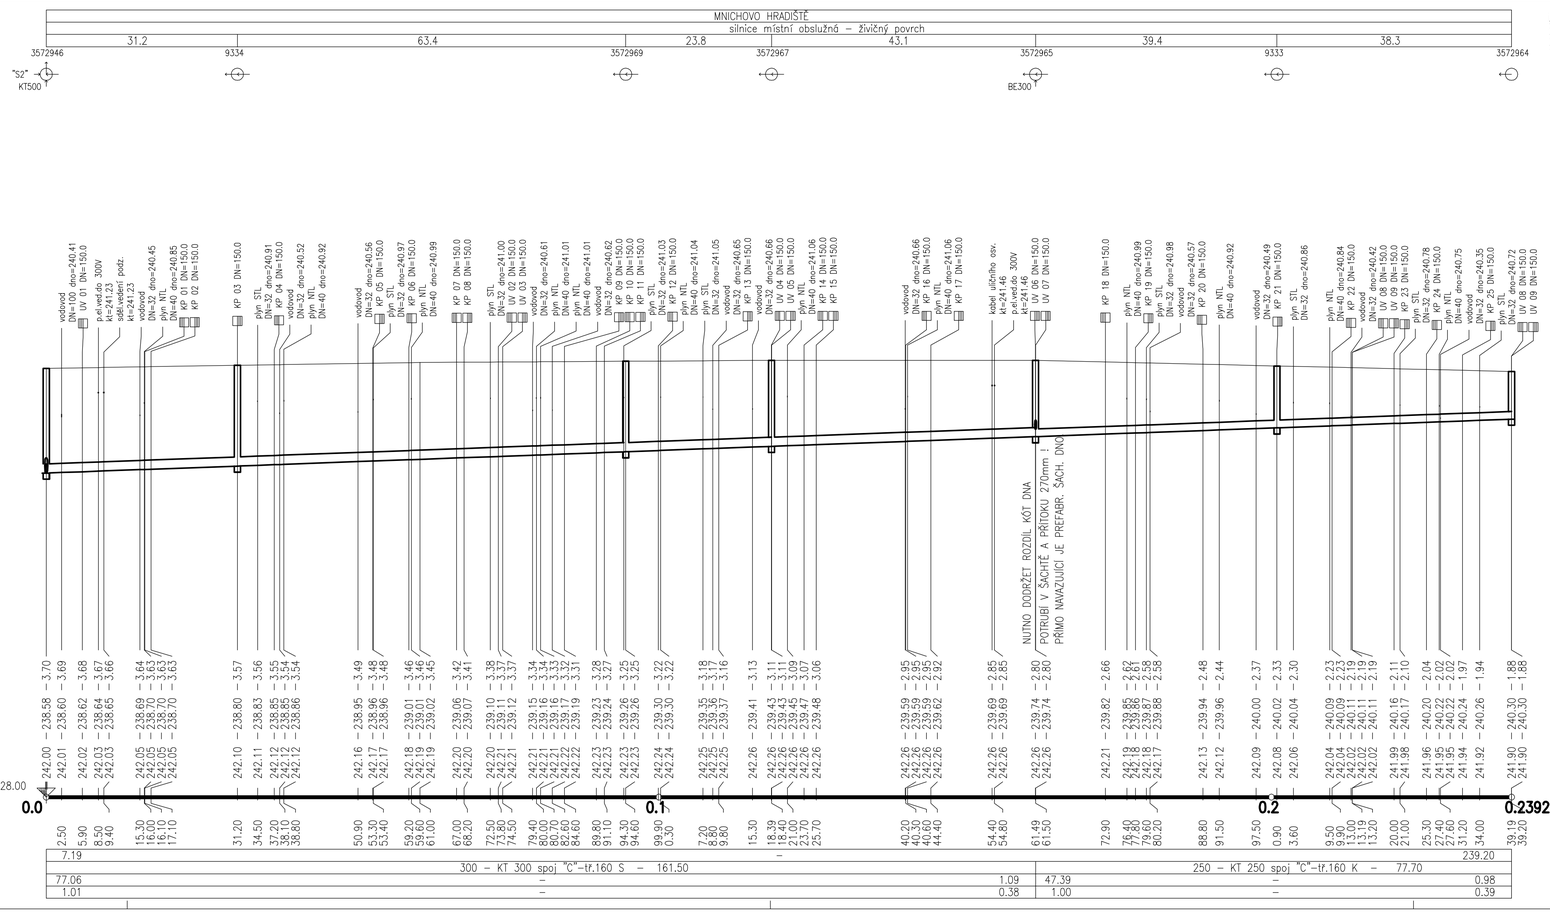

jm. šachty	jm. přípojky	DN[mm]	dno[m.n.m.]
72946	KT500	500	238.58
72946	"S2"	300	238.58
72965	BE300	300	240.01

Pořadové čís.	Staničení napojení na stoku	Označení a profil přípojky stávající	Označení a profil přípojky obnovené	Profil stoky (přípojky) v místě napojení (šachta)	Způsob napojení	Napojená nemovit. číslo popisné, parcelní		Vlastník/uživatel nemovitosti (jméno a příjmení / firma)	Typ přípojky	Přípoj. zleva zprava	Délka přip. / propoje
	km			DN		č.p. / p.p.č.				L/P	m
	IO 02-Stoka "S1" - ul. Husova										
1	0,005.9	UV 01 150	UV 01 150	300-90°	ODBOČKA	*		*	k propojení	P	1,00
2	0,016.1	KP 01 150	KP 01 150	300-90°	ODBOČKA	463		Srna René	k propojení	L	1,00
3	0,017.1	KP 02 150	KP 02 150	300-90°	ODBOČKA	462		Knoblochova Dana	k propojení	P	1,00
4	0,031.2	KP 03 150	KP 03 150	300-90°	DNO	464		Knobloch Pavel	k propojení	P	1,00
5	0,037.2	KP 04 150	KP 04 150	300-90°	ODBOČKA	465		Ježkova Eva	k propojení	L	1,00
6	0,053.3	KP 05 150	KP 05 150	300-90°	ODBOČKA	466		Štýbler Václav, Bc.	k propojení	P	1,00
7	0,059.2	KP 06 150	KP 06 150	300-90°	ODBOČKA	467		Vrabec Pavel	k propojení	L	1,00
8	0,067.0	KP 07 150	KP 07 150	300-90°	ODBOČKA	469		Mišková Jitka	k propojení	L	1,00
9	0,068.2	KP 08 150	KP 08 150	300-90°	ODBOČKA	468		Štýbler Václav, Bc.	k propojení	P	1,00
10	0,073.8	UV 02 150	UV 02 150	ŠACHTA	SKRUŽ	*		*	k propojení	L	1,00
11	0,074.5	UV 03 150	UV 03 150	ŠACHTA	SKRUŽ	*		*	k propojení	P	1,00
12	0,084.6	KP 09 150	KP 09 150	300-90°	ODBOČKA	470		Rezková Alena	k propojení	P	1,00
13	0,089.8	KP 10 150	KP 10 150	300-90°	ODBOČKA	471		Sobotka Antonín	k propojení	L	1,00
14	0,091.1	KP 11 150	KP 11 150	300-90°	ODBOČKA	470		Rezková Alena	k propojení	P	1,00
15	0,099.9	KP 12 150	KP 12 150	300-90°	ODBOČKA	473		Žižánská Ivana, Mgr.	k propojení	L	1,00
16	0,109.8	KP 13 150	KP 13 150	300-90°	ODBOČKA	472		Kyselová Jarmila	k propojení	P	1,00
17	0,118.4	UV 04 150	UV 04 150	ŠACHTA	SKRUŽ	*		*	k propojení	L	1,00
18	0,118.4	UV 05 150	UV 05 150	ŠACHTA	SKRUŽ	*		*	k propojení	P	1,00
19	0,123.7	KP 14 150	KP 14 150	300-90°	ODBOČKA	475		Vostracká Radka	k propojení	L	1,00
20	0,125.7	KP 15 150	KP 15 150	300-90°	ODBOČKA	474		Zajíček Radim	k propojení	P	1,00
21	0,140.3	KP 16 150	KP 16 150	300-90°	ODBOČKA	477		Trojanová Hana	k propojení	L	1,00
22	0,144.4	KP 17 150	KP 17 150	300-90°	ODBOČKA	476		Hanzlík Petr	k propojení	P	1,00
23	0,161.5	UV 06 150	UV 06 150	ŠACHTA	SKRUŽ	*		*	k propojení	P	1,00
24	0,161.5	UV 07 150	UV 07 150	ŠACHTA	SKRUŽ	*		*	k propojení	P	1,00
25	0,172.9	KP 18 150	KP 18 150	250-90°	ODBOČKA	479		Nováčková Ivanka	k propojení	L	1,00
26	0,177.8	KP 19 150	KP 19 150	250-90°	ODBOČKA	478		Krausová Alena	k propojení	P	1,00
27	0,188.8	KP 20 150	KP 20 150	250-90°	ODBOČKA	481		Beranová Nikol	k propojení	L	1,00
28	0,200.9	KP 21 150	KP 21 150	ŠACHTA	DNO	480		Potych Jiří, Mgr.	k propojení	P	1,00
29	0,209.9	KP 22 150	KP 22 150	250-90°	ODBOČKA	483		Lender Otakar	k propojení	L	1,00
30	0,220.0	KP 23 150	KP 23 150	250-90°	ODBOČKA	482		Nováčková Ivanka	k propojení	P	1,00
31	0,225.3	KP 24 150	KP 24 150	250-90°	ODBOČKA	485		Kyselová Alena	k propojení	L	1,00
32	0,232.1	KP 25 150	KP 25 150	250-90°	ODBOČKA	484		Rydvalová Miroslava	k propojení	P	1,00
33	0,239.2	UV 08 150	UV 08 150	ŠACHTA	SKRUŽ	*		*	k propojení	L	1,00
34	0,239.2	UV 09 150	UV 09 150	ŠACHTA	SKRUŽ	*		*	k propojení	P	1,00

KANALIZAČNÍ PŘÍPOJKA (KP=SPLAŠKOVÁ, DS=DEŠŤOVÝ SVOD, UV=ULIČNÍ VPUSŤ))
VÝŠKOVÝ SYSTÉM Bpv.

ING. PETR ČEPICKÝ
V&K ENGINEERING
PROJEKTOVÁ PŘÍPRAVA A VEDENÍ VODOHOSPODÁŘSKÝCH STAVEB
Vejrichova 272, 511 01 Turnov
tel. 606 465 721
petr.cepicky@gmail.com

Zodpovědný projektant:	ING. PETR ČEPICKÝ	Datum:	01/2019
Vypracoval:	ING. PETR ČEPICKÝ	Zak. číslo:	1854
Stavebník: VODOVODY A KANALIZACE MLADÁ BOLESLAV,a.s. ČECHOVA 1151, 293 22 MLADÁ BOLESLAV	Stupeň dokumentace: DPS	Měřítko:	1:500 / 1:100
Název akce: MH HUSOVA, OBNOVA VODOVODU A KANALIZACE IO 02-KANALIZACE UL. HUSOVA		Paré č.:	
Příloha: **PODÉLNÝ PROFIL STOKA "S1"**		Příl. číslo:	**D.1.02-3.1**

PODÉLNÝ PROFIL
STOKA "S2"

MĚŘÍTKO:
1:500/1:100

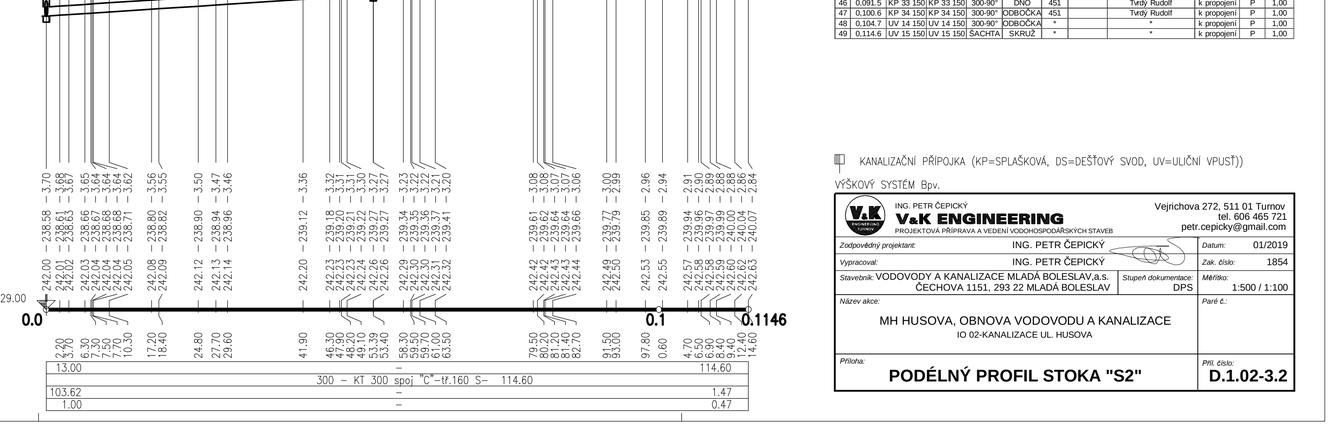

Poř.	DN – Materiál– Délka úseku
1	500 – KT 500 spoj "C"–tř.160 S – 7.70

poř.	sklon–délka
1	5.19 – 7.70

poř.	kap.[l/s] – rychl.[m/s]
1	255.74 – 1.30

poř.	v.kap.[l/s] – v.rychl.[m/s]
1	1.00 – 0.31

jm. šachty	jm. přípojky	DN[mm]	dno[m.n.m.]
72946	"S1"	300	238.58
72946	"S2"	300	238.58

Pořadové čís.	Staničení napojení na stoku	Označení a profil přípojky stávající	Označení a profil přípojky obnovené	Profil stoky (přípojky) v místě napojení (šachta)	Způsob napojení	Napojená nemovit. číslo popisné, parcelní		Vlastník/uživatel nemovitosti (jméno a příjmení / firma)	Typ přípojky	Přípoj. zleva zprava	Délka přip. / propoje
	km			DN		č.p. / p.p.č.				L/P	m
	IO 02-Stoka "S2" - ul. Husova										
35	0,006.3	UV 10 150	UV 10 150	ŠACHTA	SKRUŽ	*		*	k propojení	P	1,00
36	0,007.7	UV 11 150	UV 11 150	ŠACHTA	SKRUŽ	*		*	k propojení	L	1,00
37	0,027.7	KP 26 150	KP 26 150	300-90°	ODBOČKA	459		Hubač Karel	k propojení	P	1,00
38	0,041.9	KP 27 150	KP 27 150	ŠACHTA	DNO	458		Resl Jiří	k propojení	L	1,00
39	0,047.9	KP 28 150	KP 28 150	300-90°	ODBOČKA	457		Skřivan Jiří	k propojení	P	1,00
40	0,053.4	UV 12 150	UV 12 150	ŠACHTA	SKRUŽ	*		*	k propojení	P	1,00
41	0,053.4	UV 13 150	UV 13 150	ŠACHTA	SKRUŽ	*		*	k propojení	L	1,00
42	0,059.5	KP 29 150	KP 29 150	300-90°	ODBOČKA	455		Čečelská Jana	k propojení	P	1,00
43	0,063.5	KP 30 150	KP 30 150	300-90°	ODBOČKA	456		Horn Reinhard	k propojení	L	1,00
44	0,079.5	KP 31 150	KP 31 150	300-90°	ODBOČKA	454		Kraus Milan	k propojení	L	1,00
45	0,081.4	KP 32 150	KP 32 150	300-90°	ODBOČKA	453		Volavka Petr	k propojení	P	1,00
46	0,091.5	KP 33 150	KP 33 150	300-90°	DNO	451		Tvrdý Rudolf	k propojení	P	1,00
47	0,100.6	KP 34 150	KP 34 150	300-90°	ODBOČKA	451		Tvrdý Rudolf	k propojení	P	1,00
48	0,104.7	UV 14 150	UV 14 150	300-90°	ODBOČKA	*		*	k propojení	P	1,00
49	0,114.6	UV 15 150	UV 15 150	ŠACHTA	SKRUŽ	*		*	k propojení	P	1,00

KANALIZAČNÍ PŘÍPOJKA (KP=SPLAŠKOVÁ, DS=DEŠŤOVÝ SVOD, UV=ULIČNÍ VPUSŤ))
VÝŠKOVÝ SYSTÉM Bpv.

ING. PETR ČEPICKÝ
V&K ENGINEERING
PROJEKTOVÁ PŘÍPRAVA A VEDENÍ VODOHOSPODÁŘSKÝCH STAVEB
Vejrichova 272, 511 01 Turnov
tel. 606 465 721
petr.cepicky@gmail.com

Zodpovědný projektant:	ING. PETR ČEPICKÝ	Datum:	01/2019
Vypracoval:	ING. PETR ČEPICKÝ	Zak. číslo:	1854
Stavebník: VODOVODY A KANALIZACE MLADÁ BOLESLAV,a.s. ČECHOVA 1151, 293 22 MLADÁ BOLESLAV	Stupeň dokumentace: DPS	Měřítko:	1:500 / 1:100
Název akce: MH HUSOVA, OBNOVA VODOVODU A KANALIZACE IO 02-KANALIZACE UL. HUSOVA		Paré č.:	
Příloha: **PODÉLNÝ PROFIL STOKA "S2"**		Příl. číslo:	**D.1.02-3.2**

PODÉLNÝ PROFIL
STOKA "S1–1"

MĚŘÍTKO:
1:500/1:100

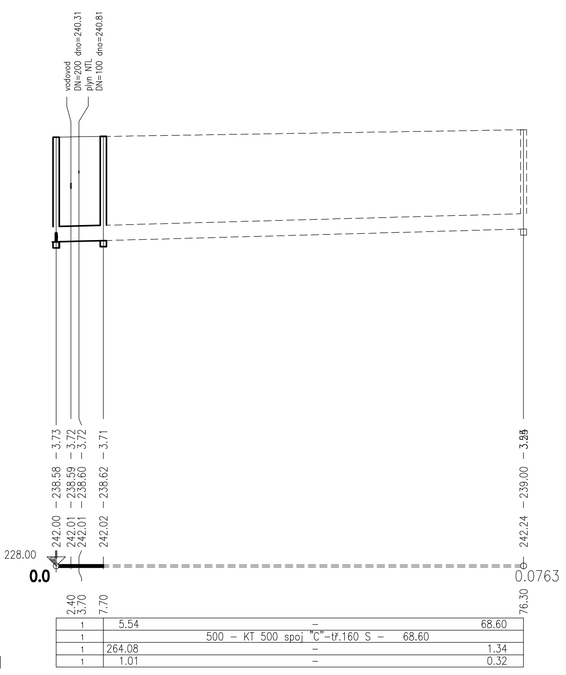

KANALIZAČNÍ PŘÍPOJKA (KP=SPLAŠKOVÁ, DS=DEŠŤOVÝ SVOD, UV=ULIČNÍ VPUSŤ))
VÝŠKOVÝ SYSTÉM Bpv.

ING. PETR ČEPICKÝ
V&K ENGINEERING
PROJEKTOVÁ PŘÍPRAVA A VEDENÍ VODOHOSPODÁŘSKÝCH STAVEB
Vejrichova 272, 511 01 Turnov
tel. 606 465 721
petr.cepicky@gmail.com

Zodpovědný projektant:	ING. PETR ČEPICKÝ	Datum:	01/2019
Vypracoval:	ING. PETR ČEPICKÝ	Zak. číslo:	1854
Stavebník: VODOVODY A KANALIZACE MLADÁ BOLESLAV,a.s. ČECHOVA 1151, 293 22 MLADÁ BOLESLAV	Stupeň dokumentace: DPS	Měřítko:	1:500 / 1:100
Název akce: MH HUSOVA, OBNOVA VODOVODU A KANALIZACE IO 02-KANALIZACE UL. HUSOVA		Paré č.:	
Příloha: **PODÉLNÝ PROFIL STOKA "S1-1"**		Příl. číslo:	**D.1.02-3.3**