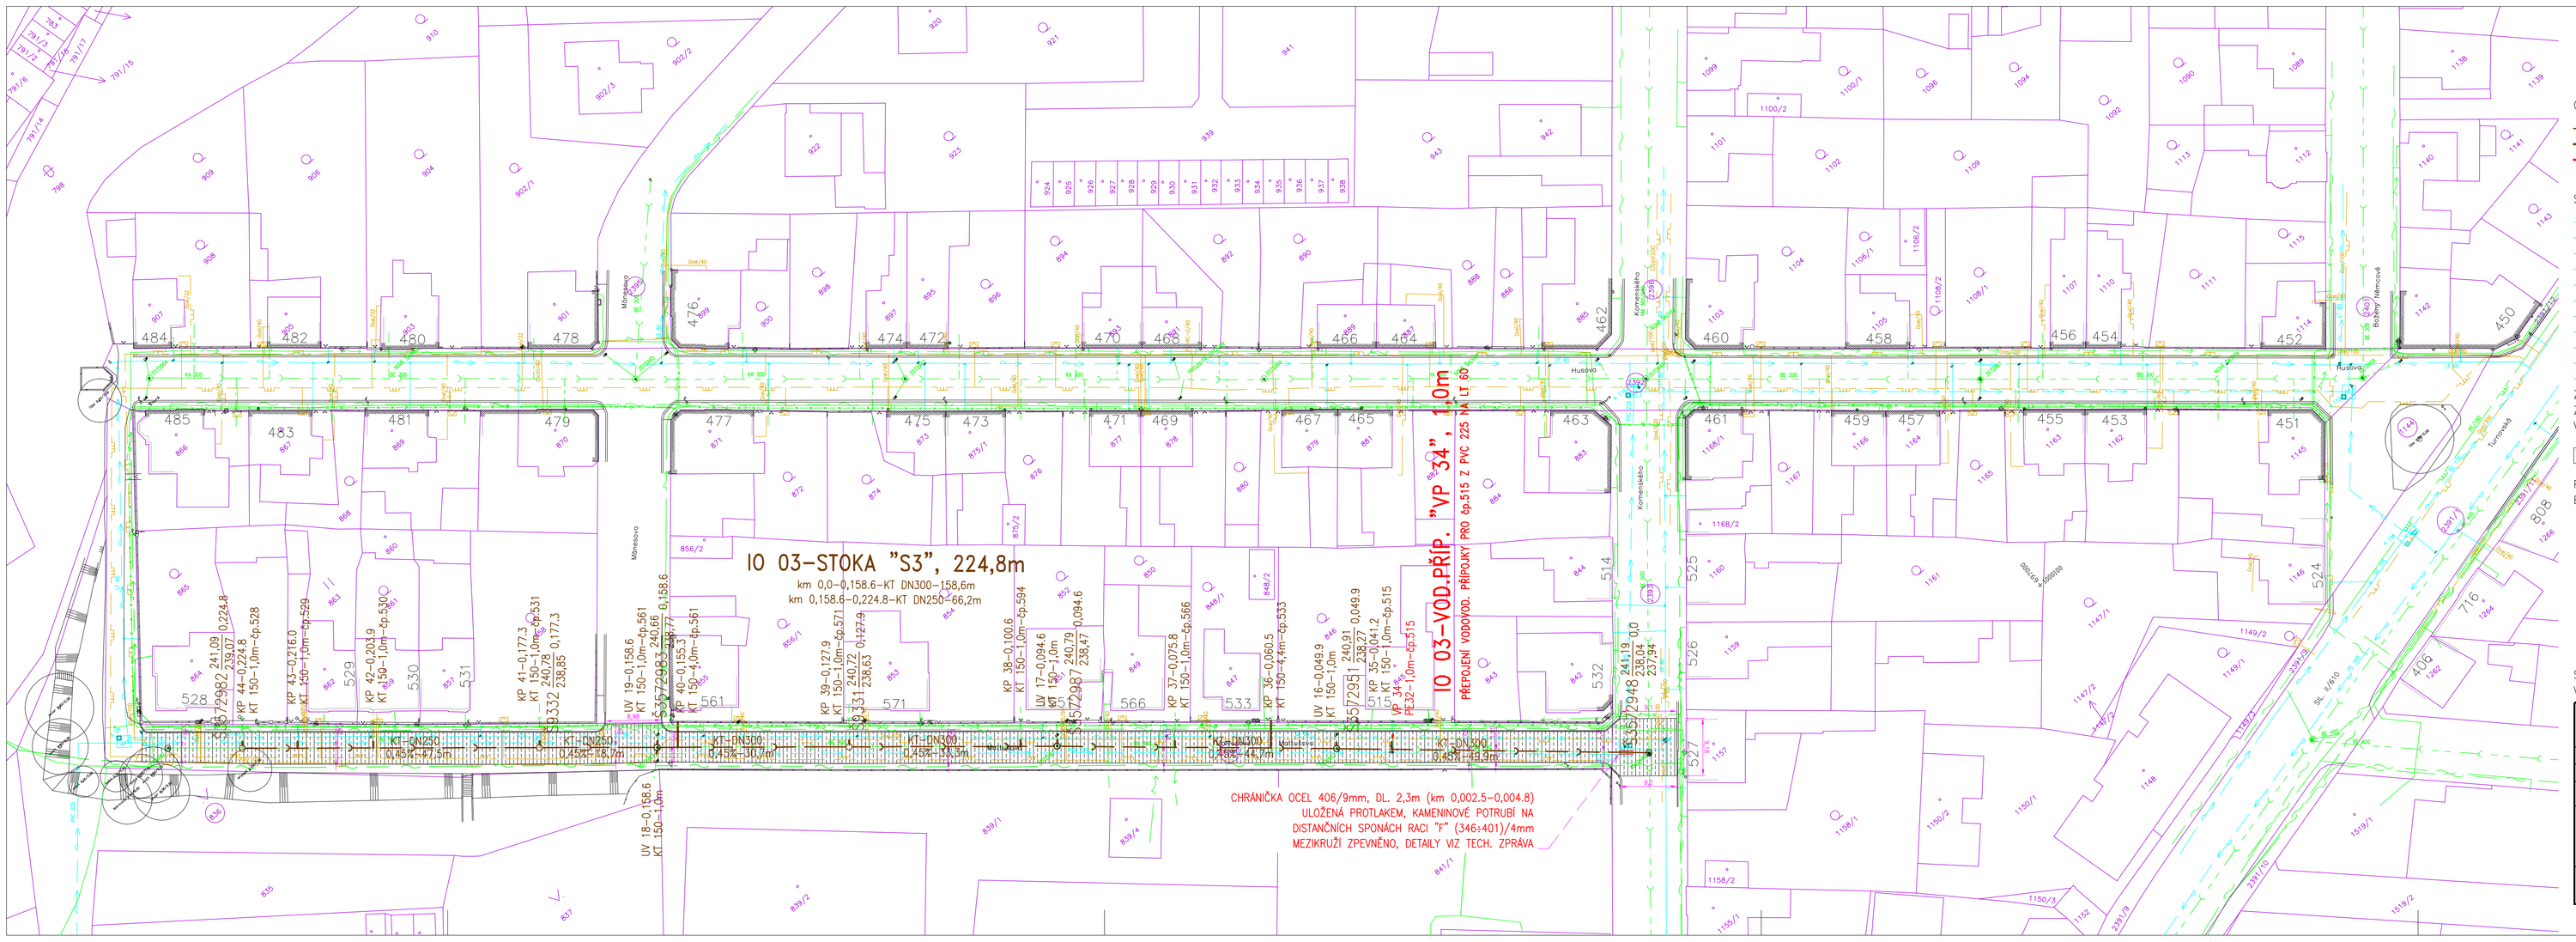

OBNOVENÉ INŽENÝRSKÉ SÍTĚ

- KANALIZAČNÍ STOKA (IO 03-MATTUŠOVA)
- PROPOJENÁ KANALIZAČNÍ PŘÍPOJKA
- PROPOJENÁ VODOVODNÍ PŘÍPOJKA

STÁVAJÍCÍ PODZEMNÍ INŽENÝRSKÉ SÍTĚ

- VODOVOD VAKMB
- KANALIZACE VAKMB
- PLYNOVOD NTL-GASNET
- PLYNOVOD STL-GASNET – PLÁNOVANÝ
- EL. KABEL NN-ČEZ
- EL. KABEL VN-ČEZ
- EL. KABEL VEŘEJNÉHO OSVĚTLENÍ-ELTRO ŠŤASTNÝ
- EL. KABEL MĚSTSKÉHO ROZHLASU-ELEKTRO BADALEC
- SPOJOVÝ KABEL MÍSTNÍ-CETIN
- SPOJOVÝ KABEL MÍSTNÍ-mh2net
- SPOJOVÝ KABEL MÍSTNÍ-RIO MEDIA

ZÁKRESY STÁVAJÍCÍCH PODZEMNÍCH VEDENÍ JSOU POUZE ORIENTAČNÍ. PŘED ZAHÁJENÍM VÝKOP. PRACÍ ZAJISTIT VYTÝČENÍ PODZEM. VEDENÍ JEJICH SPRÁVCI. V PRŮBĚHU STAVBY SONDAMI TRVALE OVĚŘOVAT POLOHU STÁJÍCÍCH VEDENÍ !

ROZSAH OBNOVY OBRUSNÉ VRSTVY V MÍSTNÍ ŽIVIČ. KOMUNIK. MATTUŠOVA (1284m2)
50%-VAK MB; 50%-INNOGY

PŘEPOJOVÁNÍ STÁV. ULIČNÍCH VPUSTÍ A VYSAZOVÁNÍ KAMENINOVÝCH ODBOČEK BUDE KOORDINOVÁNO SE ZÁSTUPCEM MĚSTA MNICHOVO HRADIŠTĚ !

Souřadnicový systém JTSK
Výškový systém ČS JNS/Bpv.

ING. PETR ČEPICKÝ
V&K ENGINEERING
PROJEKTOVÁ PŘÍPRAVA A VEDENÍ VODOHOSPODÁŘSKÝCH STAVEB
Vejrichova 272, 511 01 Turnov
tel. 606 465 721
petr.cepicky@gmail.com

Zodpovědný projektant:	ING. PETR ČEPICKÝ	Datum:	01/2019
Vypracoval:	ING. PETR ČEPICKÝ	Zak. číslo:	1854
Stavebník: VODOVODY A KANALIZACE MLADÁ BOLESLAV,a.s. CECHOVA 1151, 293 22 MLADÁ BOLESLAV	Stupeň dokumentace: DPS	Měřítko:	1:500
Název akce: MH HUSOVA, OBNOVA VODOVODU A KANALIZACE IO 03-KANALIZACE UL. MATTUŠOVA		Paré č.:	
Příloha: SITUAČNÍ VÝKRES STAVBY		Příl. číslo:	D.1.03-2