



POZNÁMKA :

POZNÁMKA: rozměry a způsob provedení stavby bude upřesněn po odkrytí a proměření konstrukcí

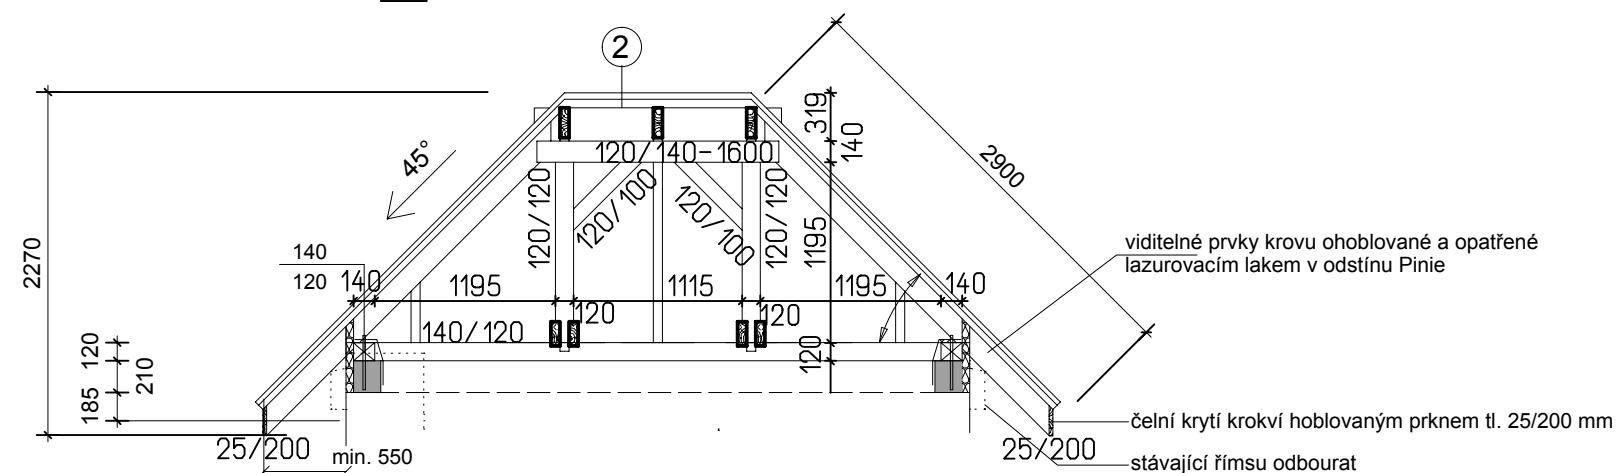

<b>NÁSTAVBA STŘECHY NA STÁVAJÍCÍ OBJEKT PODZEMNÍHO VODOJEMU NA pč. 10/2 a pč. 11, OPLOCENÍ POZEMKU 13/2, 13/3, 13/4 a 10/1 V OBCI DALOVICE</b> Katastrální území: Dalovice u Mladé Boleslavi [624578]		 Šafaříkova 277/III, Mladá Boleslav tel. 732 228 866, mail. krbuskova@seznam.cz <b>PROJEKČNÍ KANCELÁŘ</b>
PROJEKTANT:	PROJEKTANT - SPECIALISTA	
Ing. Vladimír Sobotka Husova 204, Mladá Boleslav	Jarmila Krbusková Šlikova 753, Mnichovo Hradiště	
INVESTOR: Vodovody a kanalizace Mladá Boleslav, a.s., Čechova 1151, Mladá Boleslav II, 29301 Mladá Boleslav		
OBSAH VÝKRESU: <b>KROV</b>		KRAJ : Středočeský DATUM: 04/2018 ČÍSLO VÝKRESU  <div style="font-size: 2em; font-weight: bold;">D.1.1.b - 2</div>