




TYPICKÉ POLE

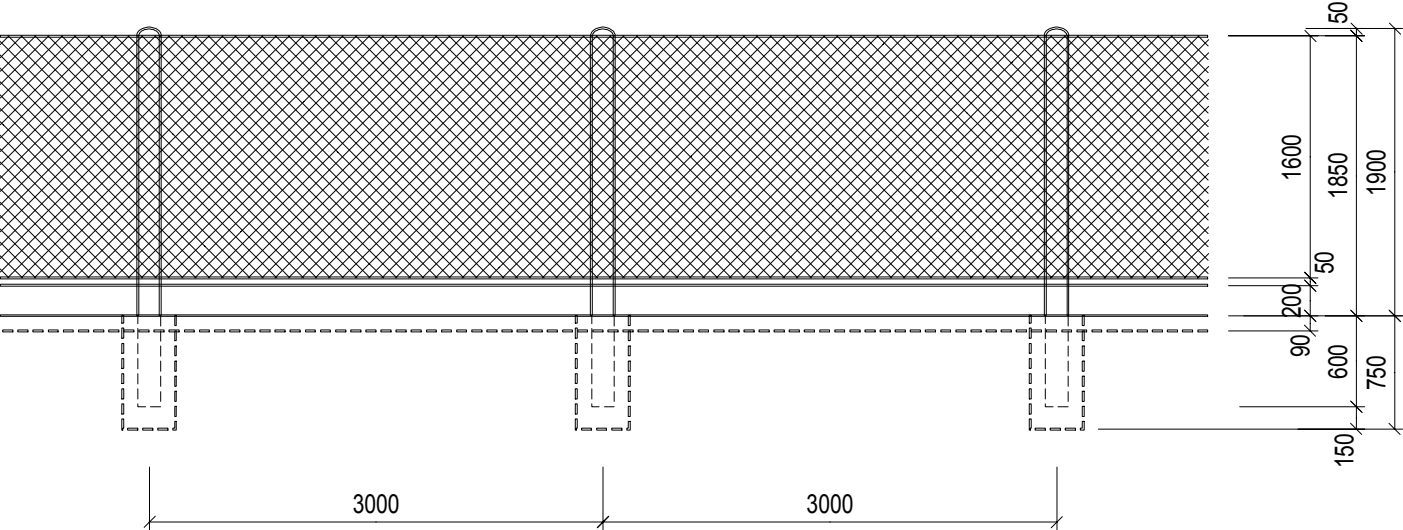


PLOTOVÉ DÍLCE - PODÉLNÝ ŘEZ

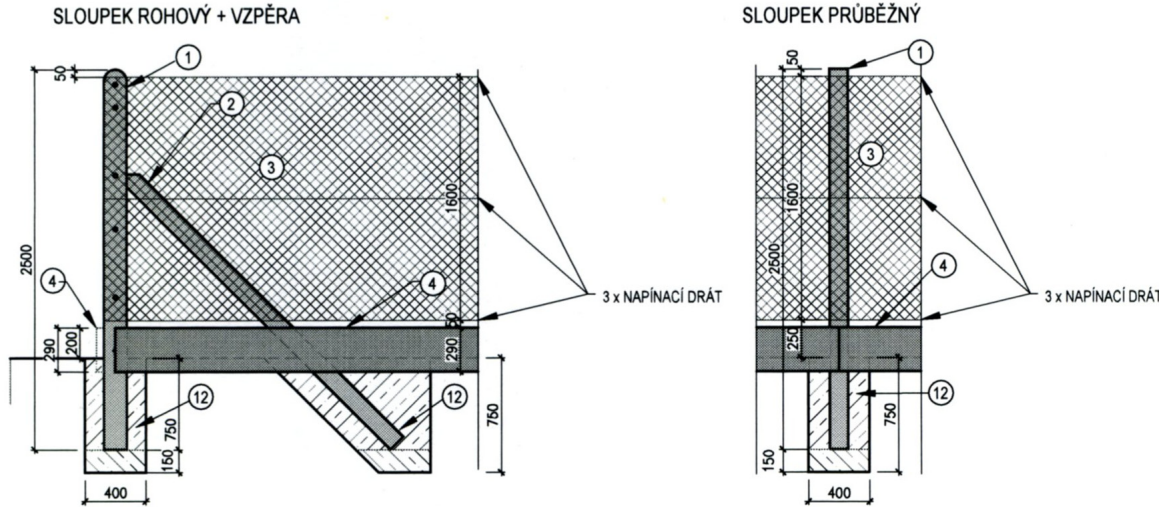


ČELNÍ POHLED NA VRÁTKA

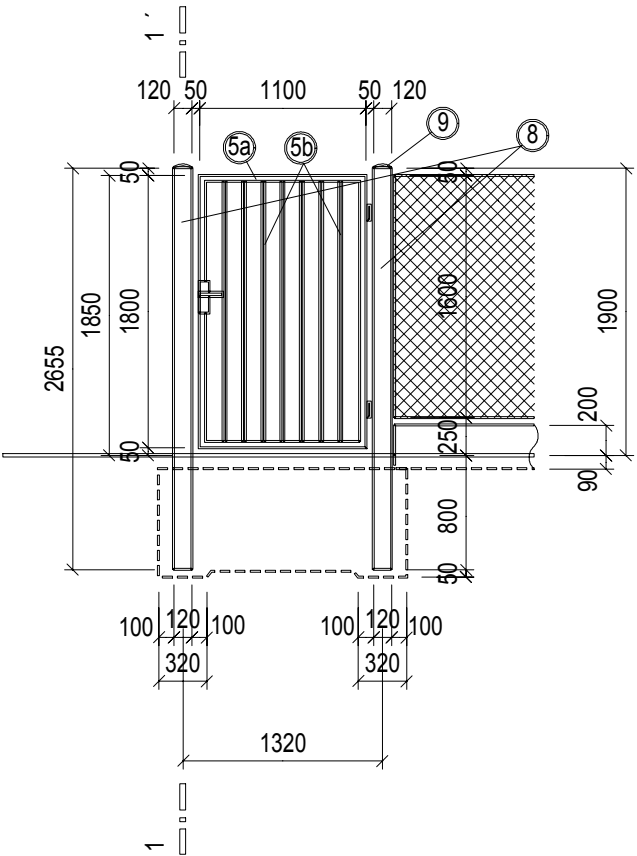


ZÁPADNÍ POHLED

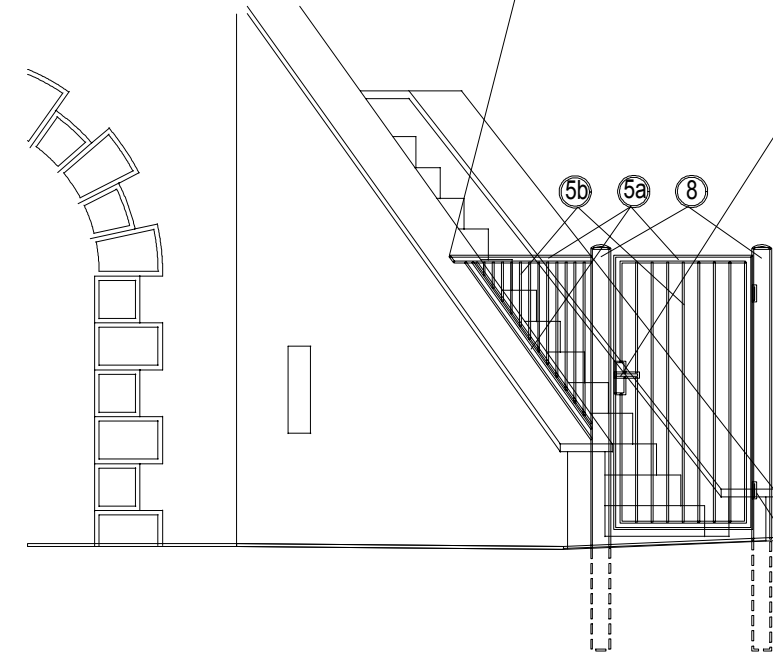


BOČNÍ POHLED

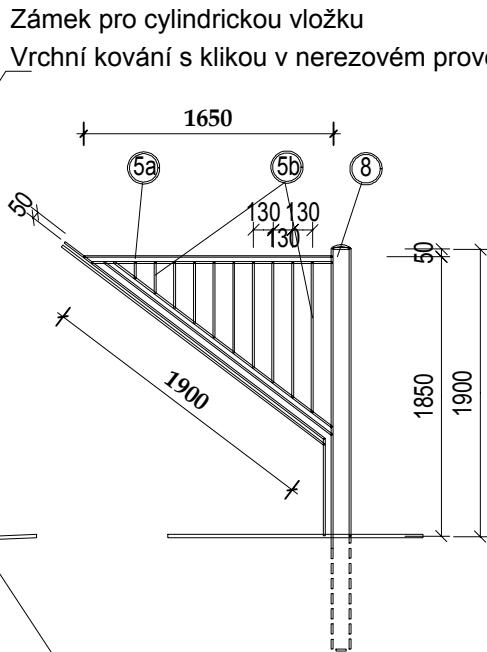

PŘÍČNÝ ŘEZ 1 - 1'

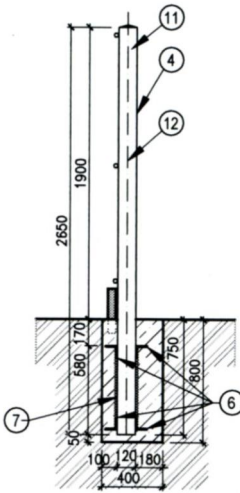

PŘÍČNÝ ŘEZ 2 - 2'

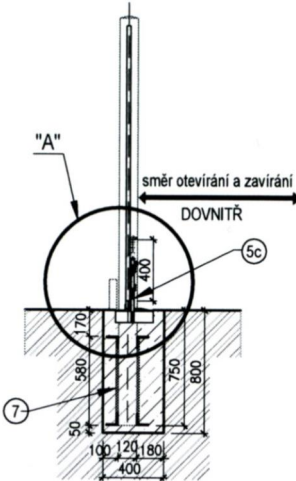

- 5a) jelek 60x40x3
- 5b) jelek 25x25x2
- 8) sloupek ocelový 127/7 - 2650
- 9) čepička sloupku - ocel. plech  $\phi$  120, tl. 2mm

- 1) sloupek plotový řadový - beton 150x120x2500
- 2) vzpěra - beton 150x120x2500
- 3) pletivo čtyřhranné poplastované
- 4) podhrabová deska 290/50/2500, 290/50/3000
- 12) beton C 20/25

Kovová zábrana bude do stávající schodiškové zdi kotvena pomocí chemických kotev HILTI, M 10 a navařeného plechu P5/100- 210

Zámek pro cylindrickou vložku  
Vrchní kování s klikou v nerezovém provedení

Pozinkované stavitelné závěsy

POVRCHOVÁ ÚPRAVA PRO KONSTRUKCI VRÁTEK A OCEL. SLOUPKŮ:  
žárově zinkováno + nátěr na pozink. konstrukci na bázi PUR  
barevný odstín - smaragdová zeleň 6001

POVRCHOVÁ ÚPRAVA PRO KONSTRUKCI VRAT A OC. SLOUPKŮ

- ŽÁROVĚ ZINKOVÁNO (tl. 60 $\mu$ m)
- OPATŘENO NÁTĚROVÝM SYSTÉMEM NA BÁZI PUR VHODNÝM NA POZINKOVANÉ POVRCHY V tl. min 200  $\mu$ m
- BAREVNÝ ODSTÍN DLE VOLBY INVESTORA.
- PO POZINKOVÁNÍ NISÍMÍ BYT JŽ NIC SVAŘOVÁNO, ŘEZÁNO ANI VRTÁNO!
- KONSTRUKČNÍ PROVEDENÍ DETAILŮ VČETNĚ VRTÁNÍ DUTIN PŘED ŽÁROVÝM ZINKOVÁNÍM BUDE ŘEŠENO V DOKUMENTACI DODAVATELE.

**NÁSTAVBA STŘECHY NA STÁVAJÍCÍ OBJEKT  
PODZEMNÍHO VODOJEMU NA pč. 10/2 a pč. 11,  
OPLOCENÍ POZEMKU 13/2, 13/3, 13/4 a 10/1 V OBCI  
DALOVICE** Katastrální území: Dalovice u Mladé Boleslavi [624578]

|   |   |
|---|---|
| PROJEKTANT:   | PROJEKTANT - SPECIALISTA                            |
| Ing. Vladimír Sobotka<br>Husova 204, Mladá Boleslav   | Jarmila Krbušková<br>Šlikova 753, Mnichovo Hradiště |
| INVESTOR: Vodovody a kanalizace Mladá Boleslav, a.s., Čechova 1151, Mladá Boleslav II, 29301 Mladá Boleslav |   |
| OBSAH VÝKRESU: <b>OPLOCENÍ</b>  |   |

**PROZIS**  
Safaříkova 277/III, Mladá Boleslav  
tel. 732 228 566, mail. krbuskova@seznam.cz  
PROJEKČNÍ KANCELÁŘ

KRAJ : Středočeský  
DATUM: 04/2018  
ČÍSLO VÝKRESU  
**D.1.1.b - 6**