



OPLOCENÍ - POHLED ZÁPADNÍ 1 : 100




PŮDORYS (ULIČNÍHO) ZÁPADNÍHO OPLOCENÍ P1

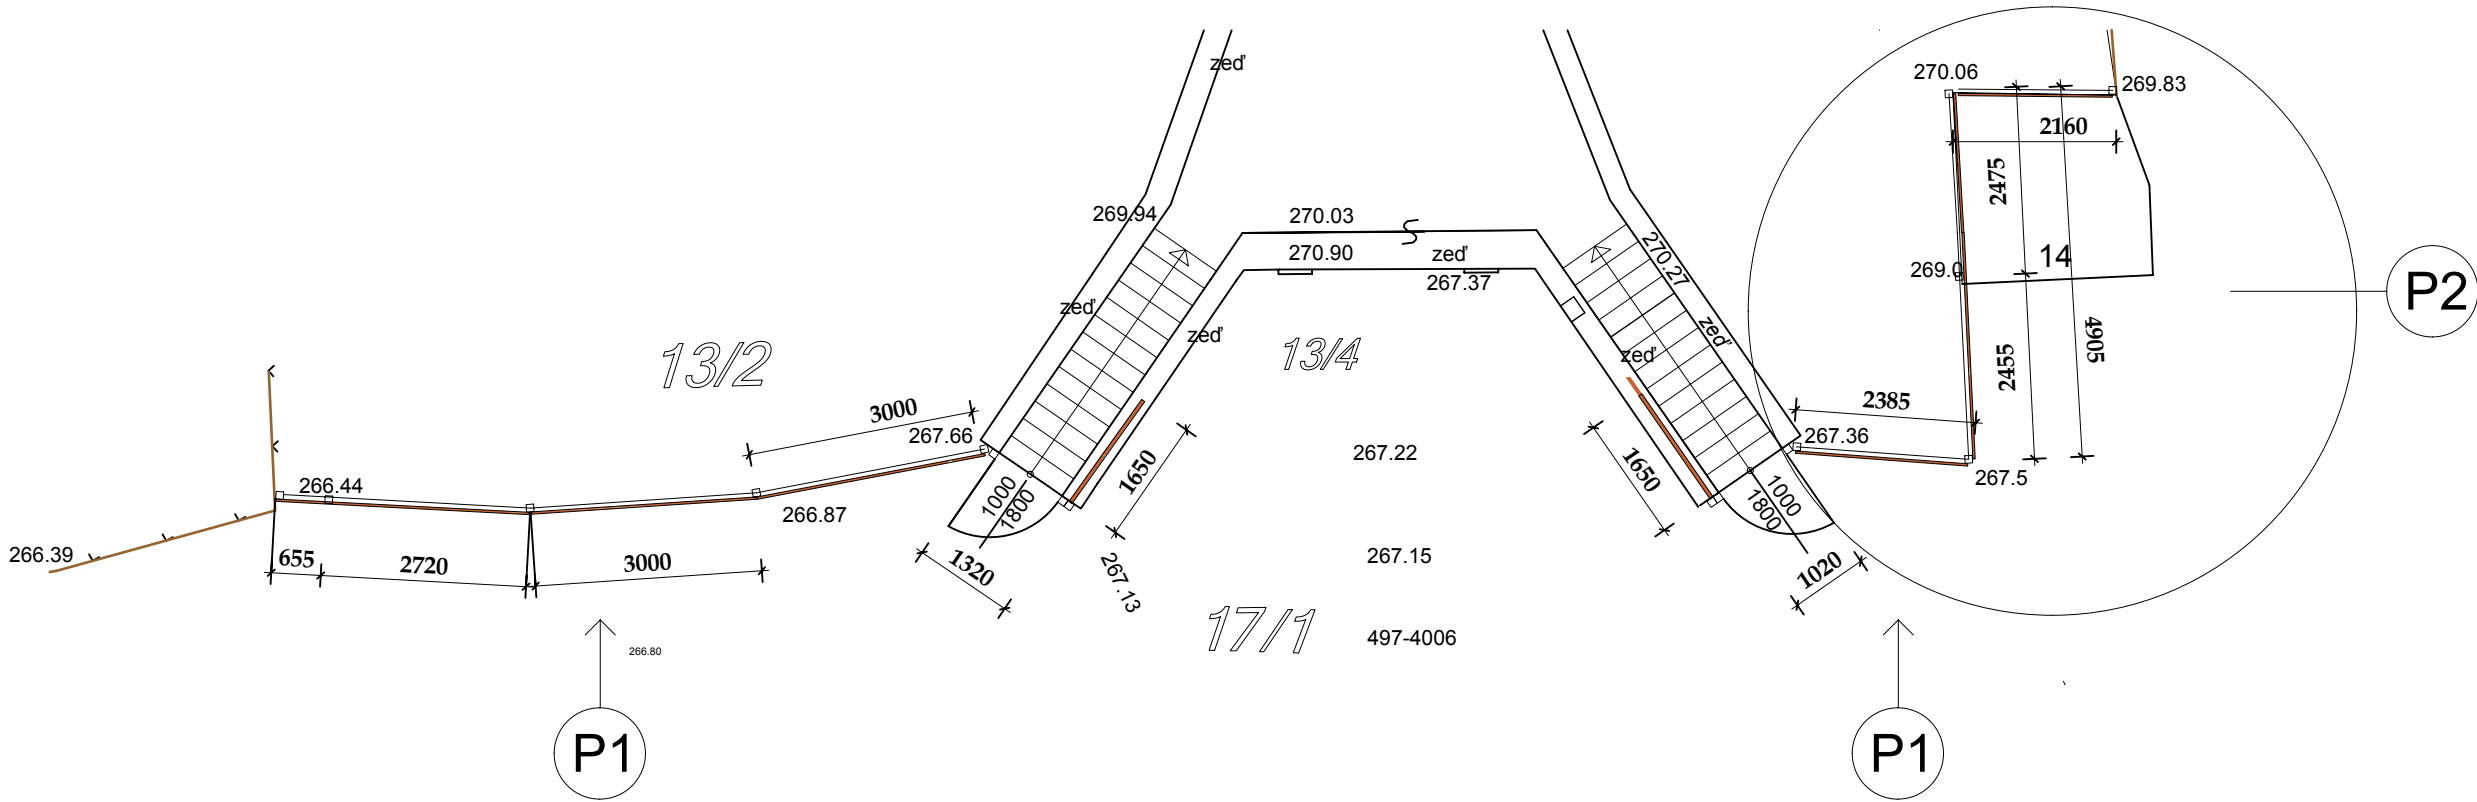

PŮDORYS VÝCHODNÍHO OPLOCENÍ

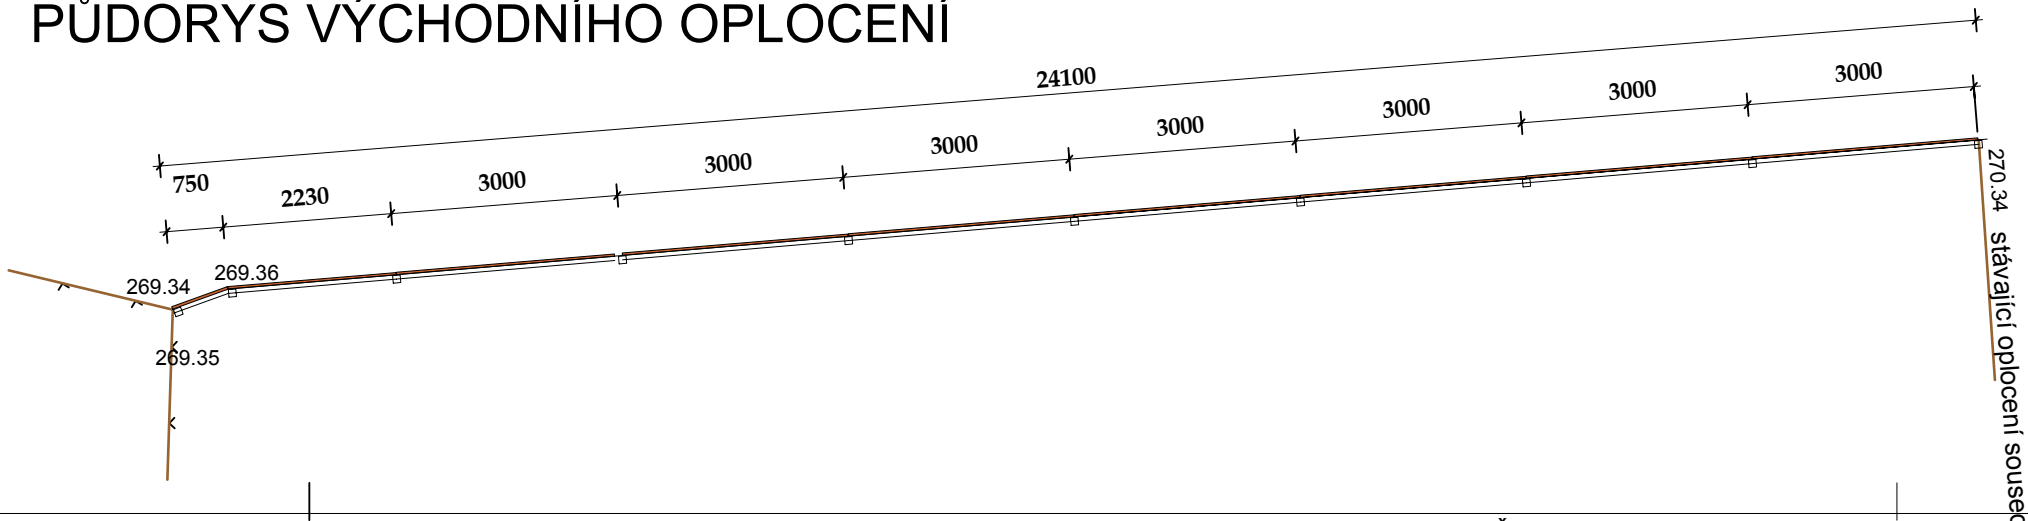

ROZVINUTÝ POHLED NA OPLOCENÍ P2

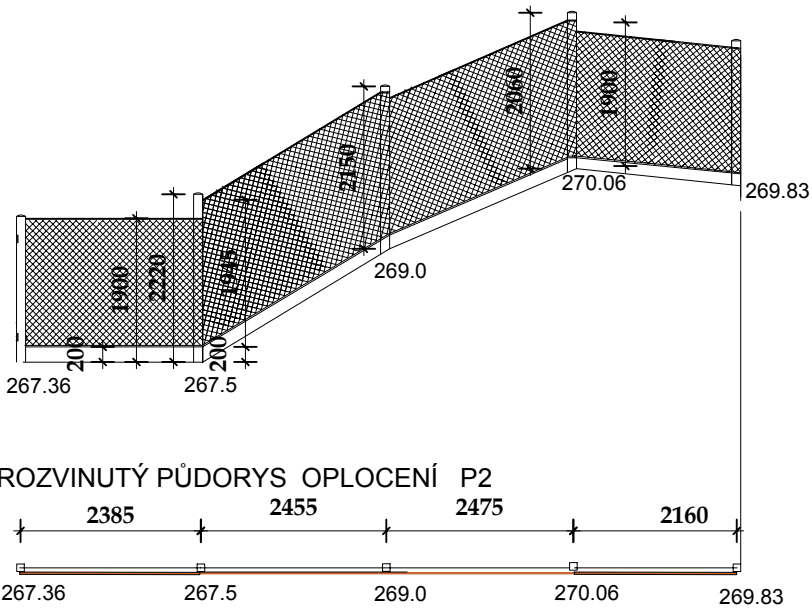

NÁSTAVBA STŘECHY NA STÁVAJÍCÍ OBJEKT PODZEMNÍHO VODOJEMU NA pč. 10/2 a pč. 11, OPLOCENÍ POZEMKU 13/2, 13/3, 13/4 a 10/1 V OBCI DALOVICE Katastrální území: Dalovice u Mladé Boleslavi [624578]			20215 Šafaříkova 277/III, Mladá Boleslav tel. 732 228 566, m.pal. krbuskova@seznam.cz PROJEKČNÍ KANCELÁŘ
PROJEKTANT:	PROJEKTANT - SPECIALISTA	KRAJ : Středočeský	
Ing. Vladimír Sobotka Husova 204, Mladá Boleslav	Jarmila Krbusková Šlikova 753, Mnichovo Hradiště	DATUM: 04/2018	
INVESTOR: Vodovody a kanalizace Mladá Boleslav, a.s., Čechova 1151, Mladá Boleslav II, 29301 Mladá Boleslav		ČÍSLO VÝKRESU	
OBSAH VÝKRESU: OPLOCENÍ - PŮDORYS		D.1.1.b - 7	