



ULOŽENÍ POTRUBÍ  
1 : 20


ULOŽENÍ LITINOVÉ TROUBY HRDLOVÉ DN100 CLASS100 PN16  
V ASFALTOVÉ VOZOVCE

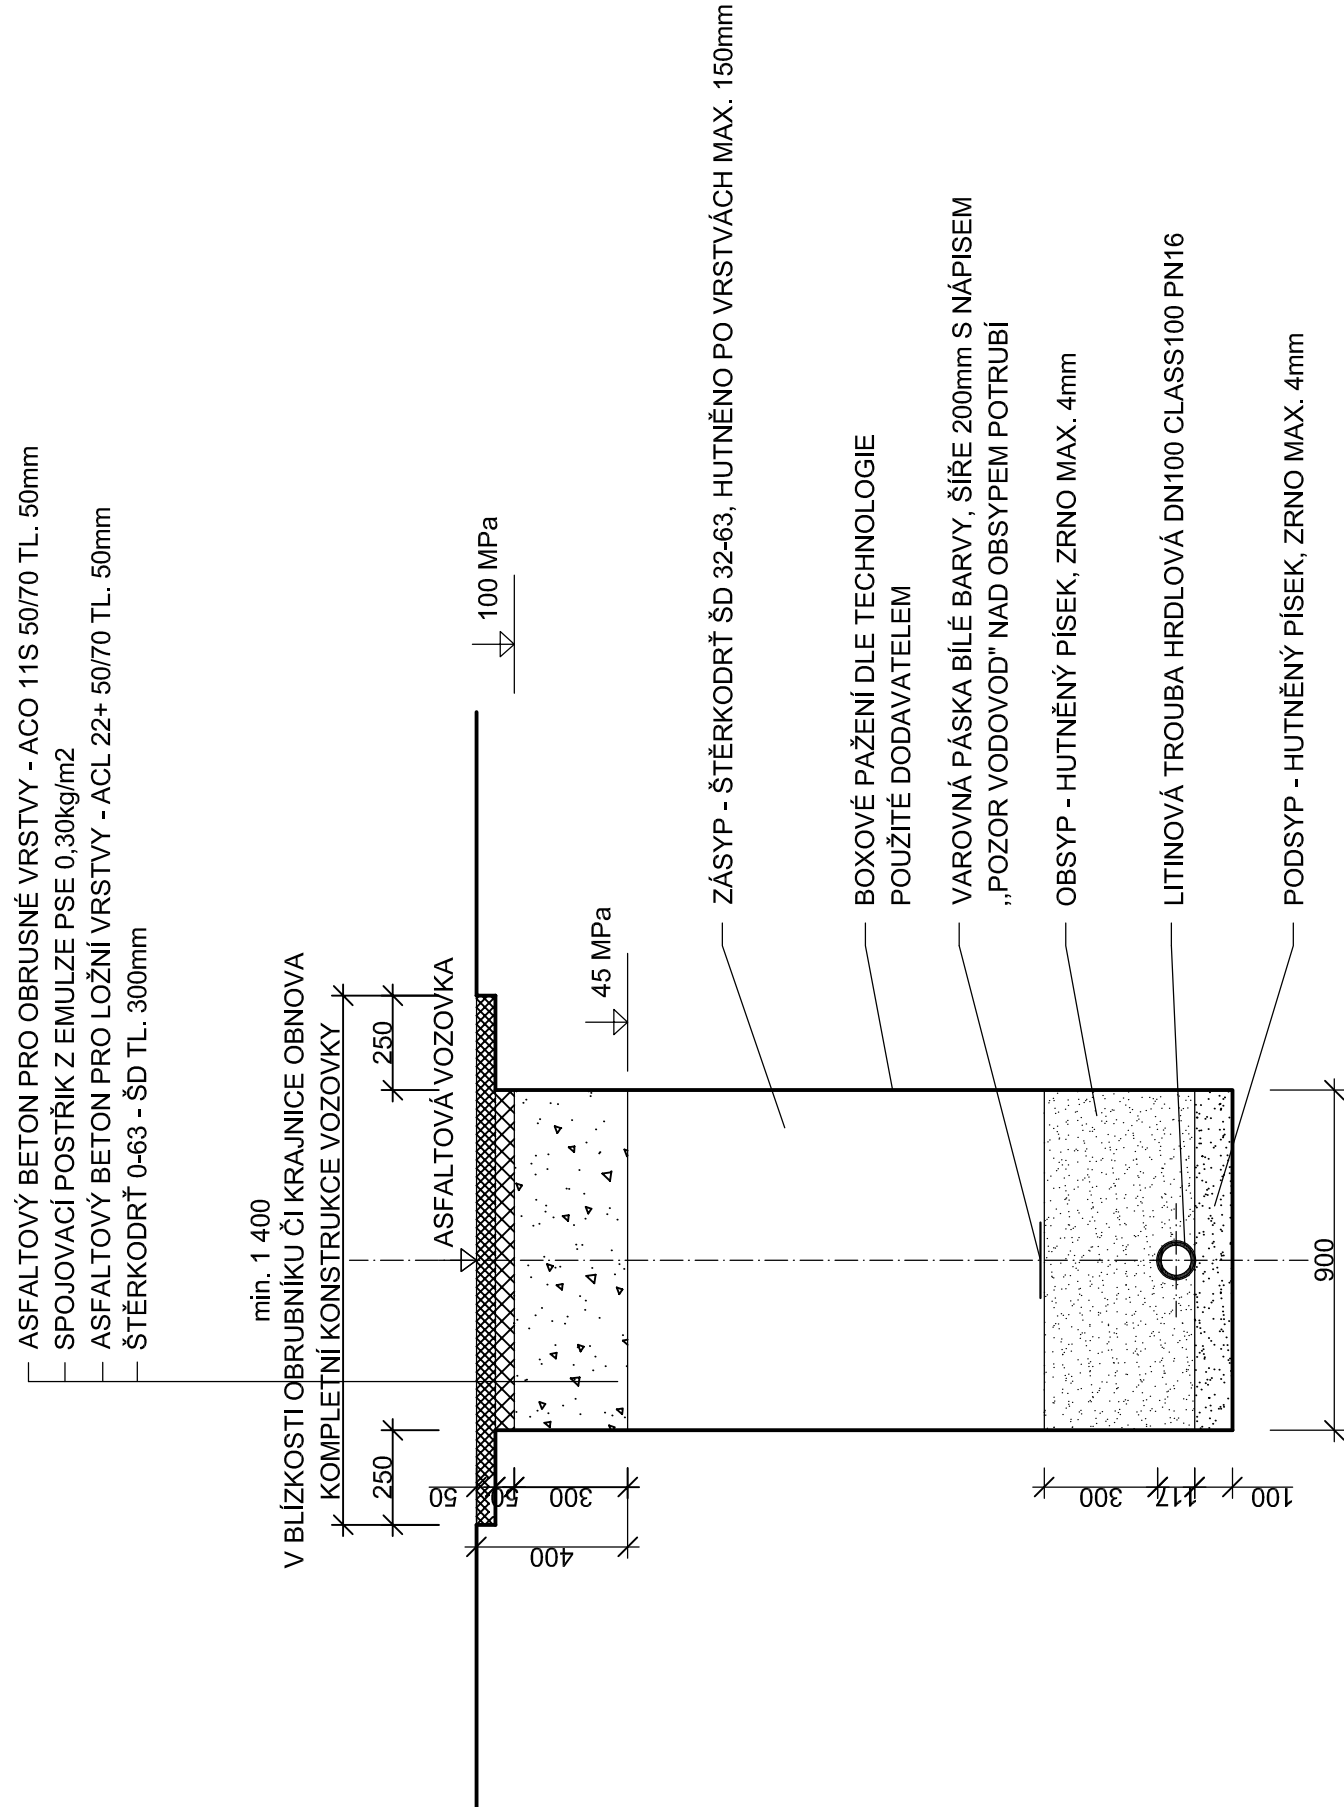


ULOŽENÍ LITINOVÉ TROUBY HRDLOVÉ DN100 CLASS100 PN16  
V ASFALTOVÉ VOZOVCE KSÚS

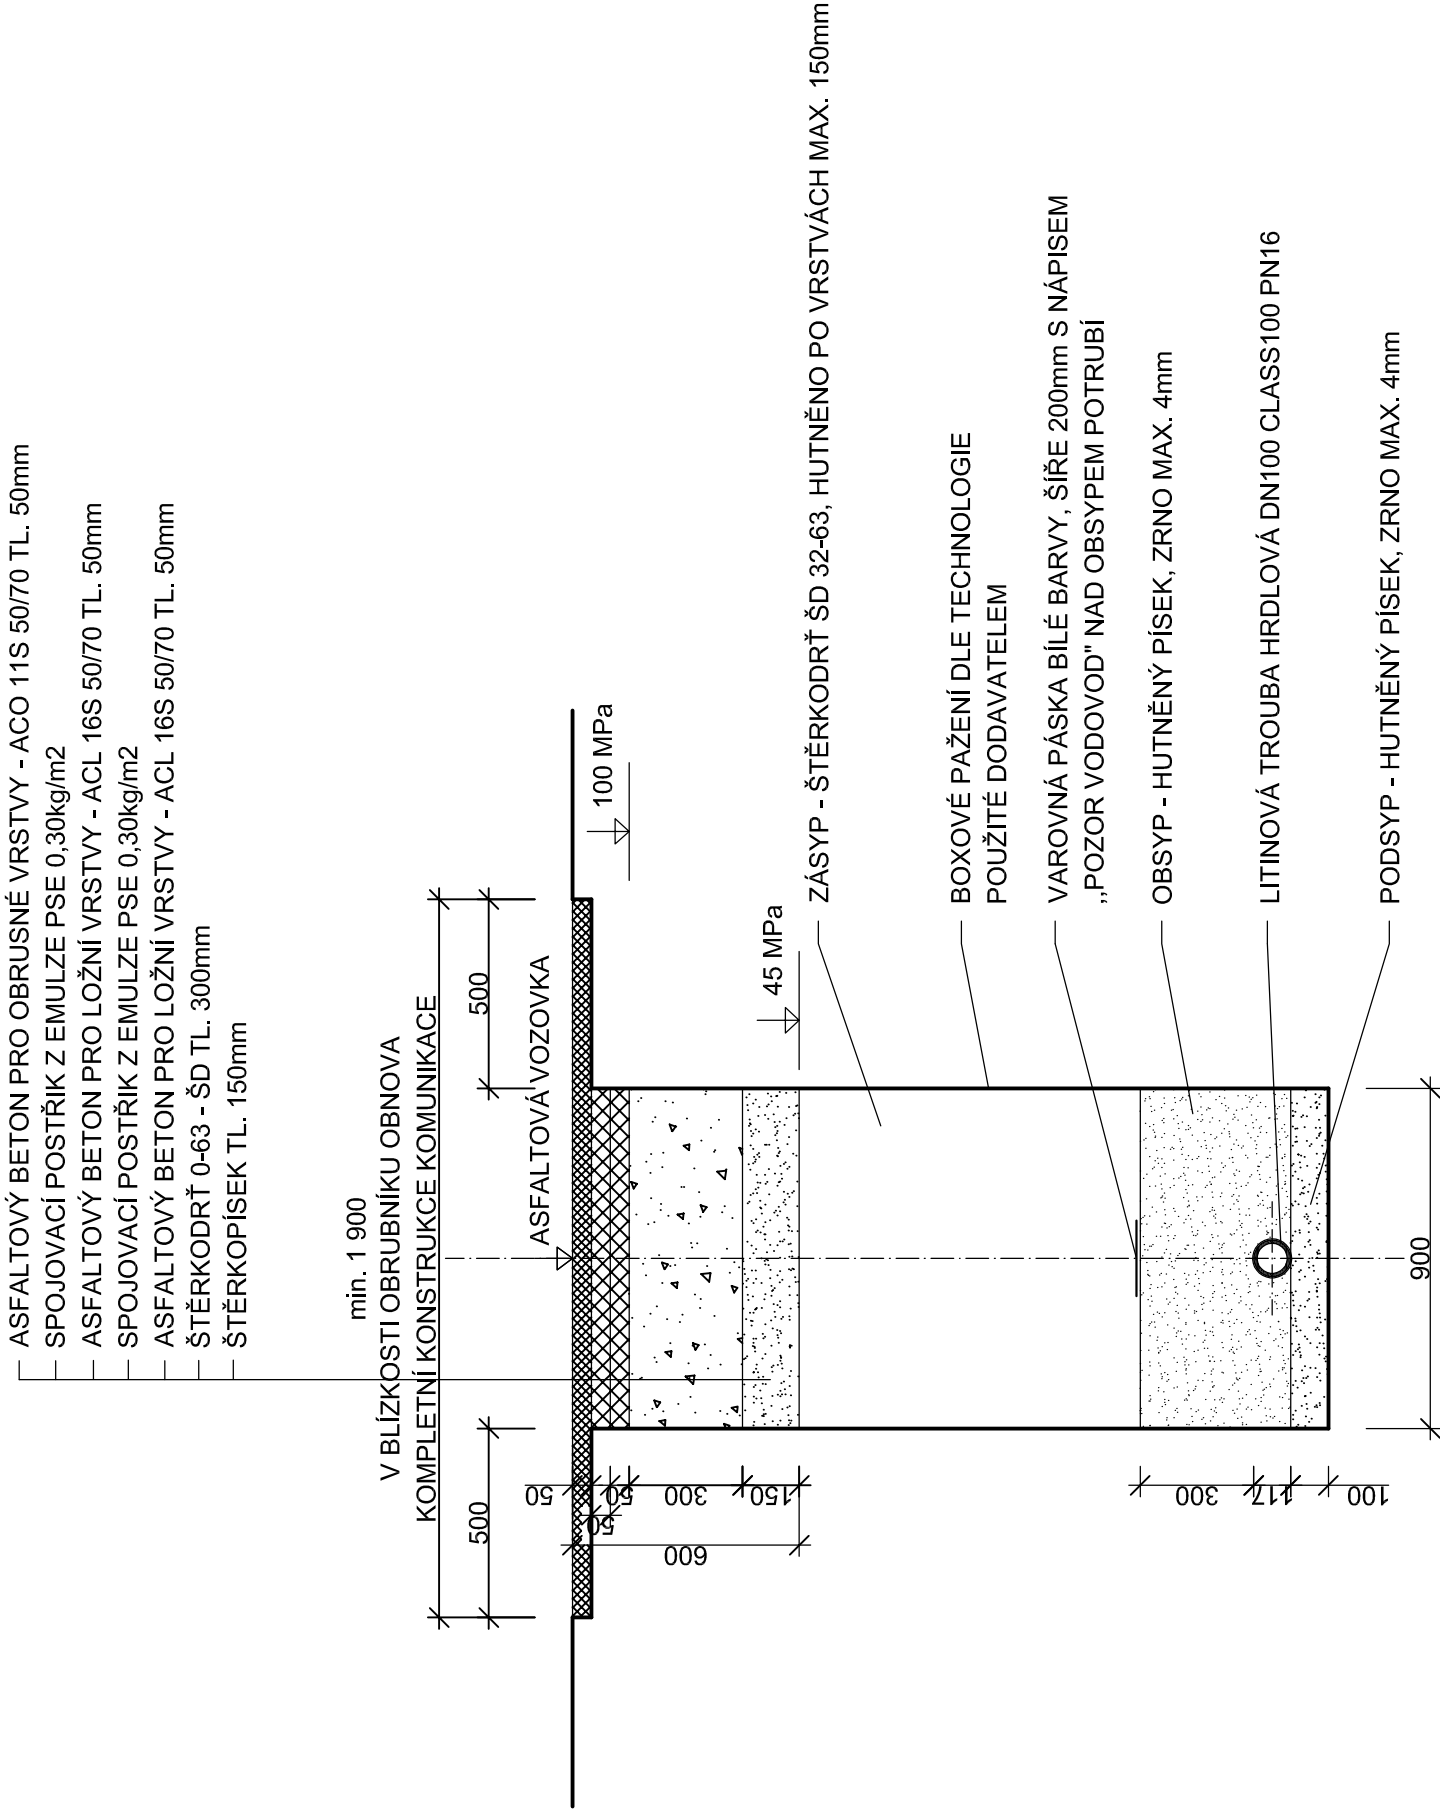

ULOŽENÍ HDPE100 RC TROUBY d32 (d50, d63) SDR11  
V ASFALTOVÉ VOZOVCE

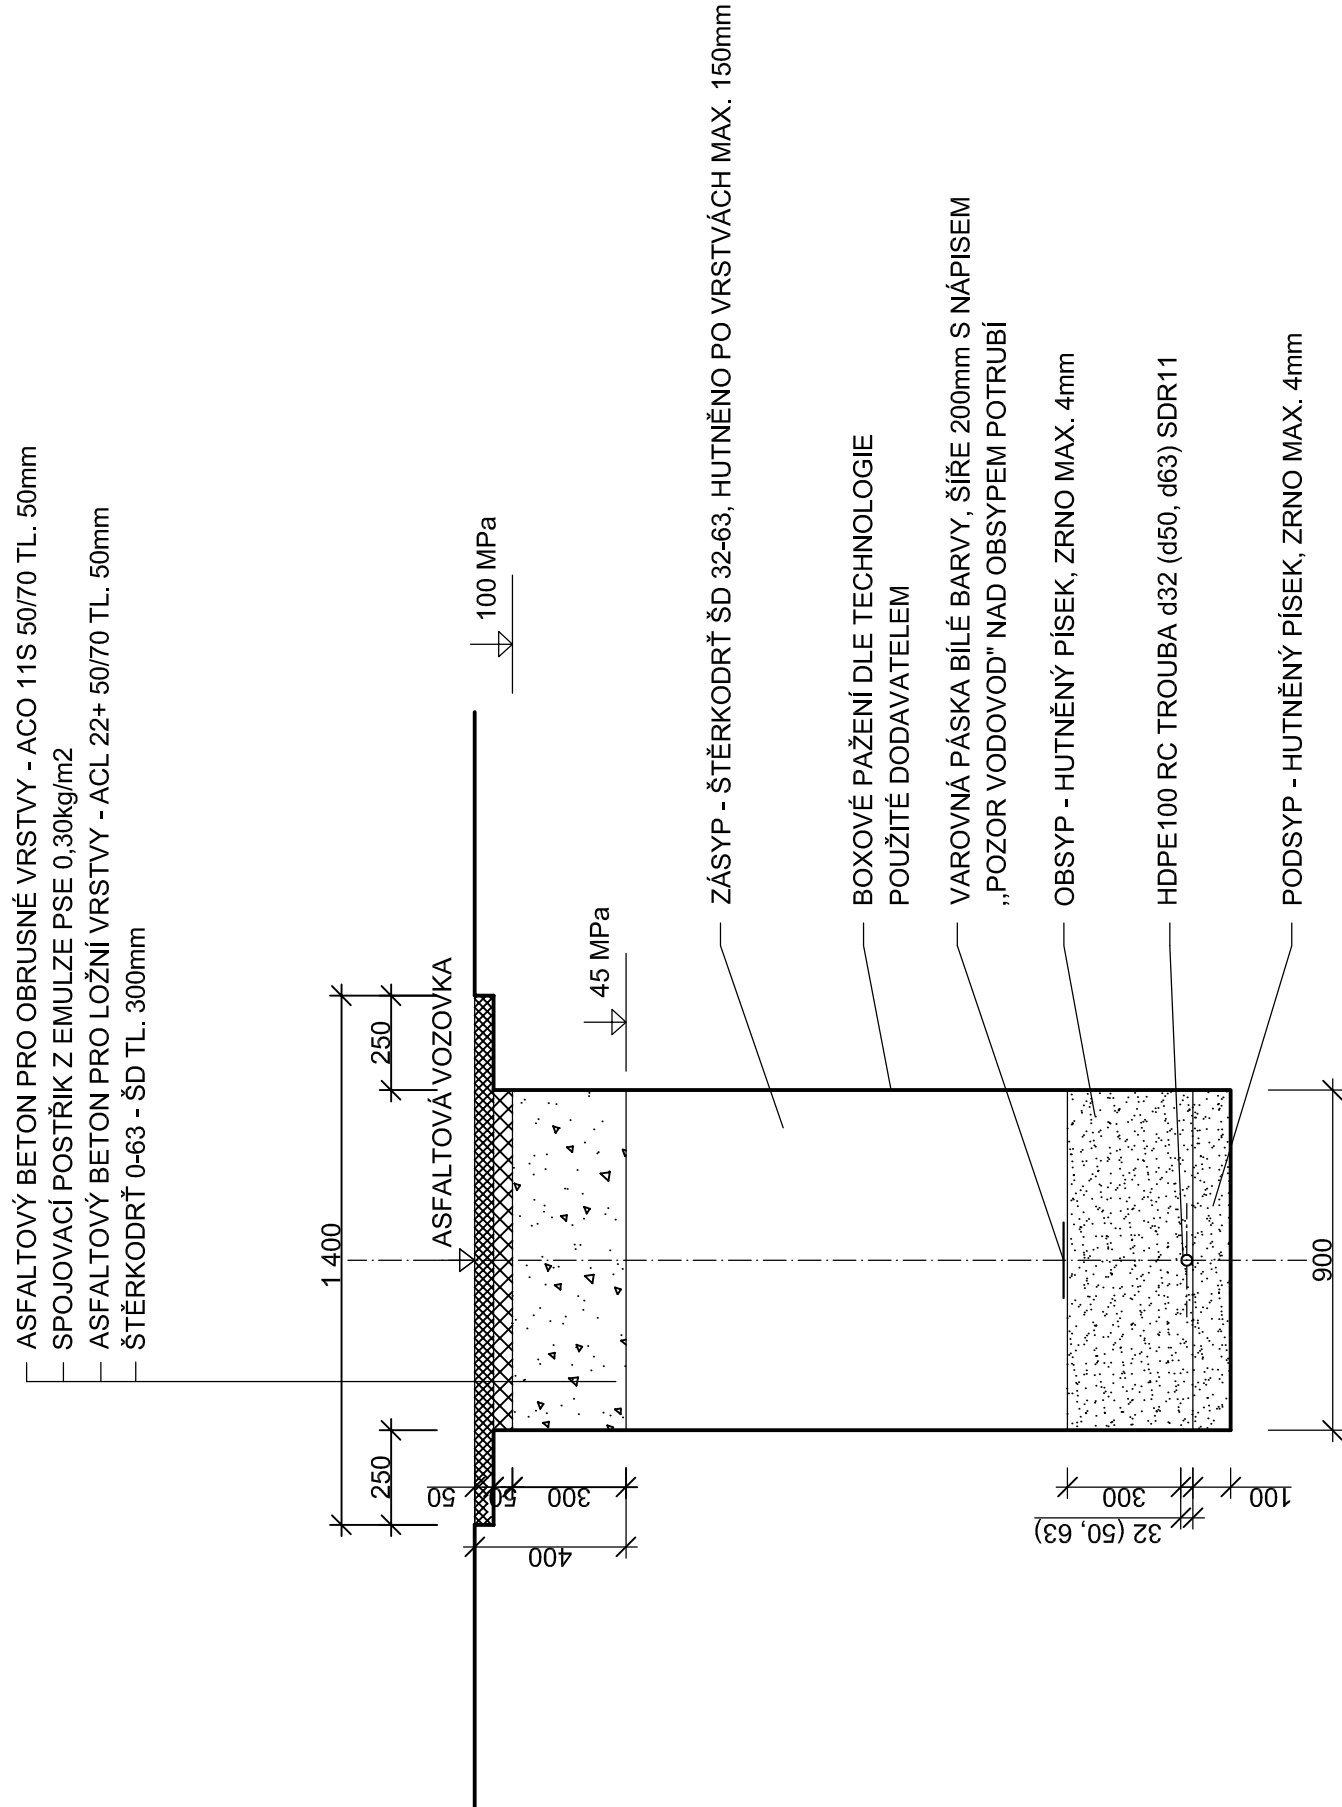

ULOŽENÍ KAMENINOVÉ TROUBY DN200 TŘ. 160  
V ASFALTOVÉ VOZOVCE

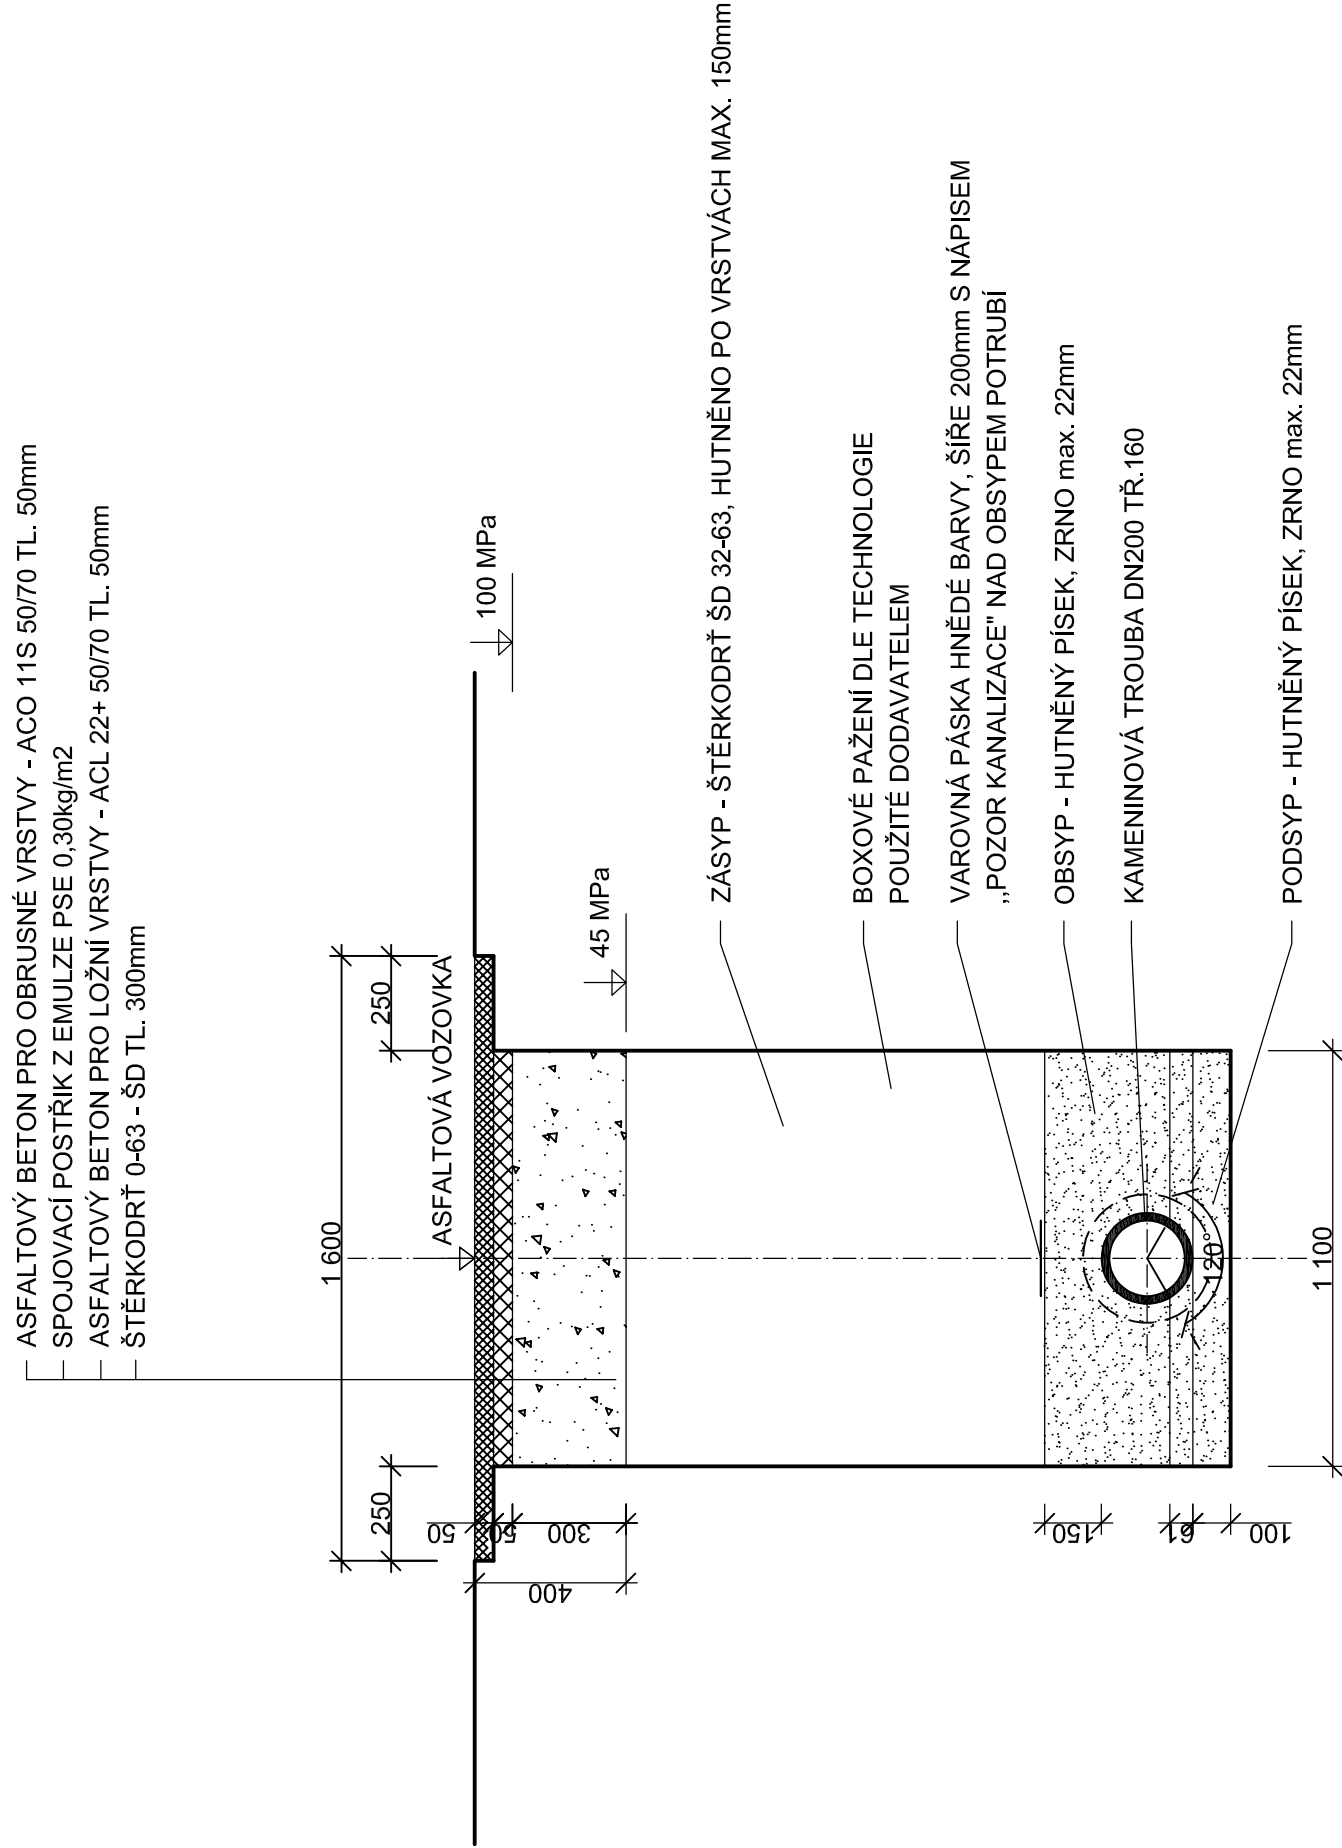

**POZNÁMKA:**  
OBNOVU KUFŘU KOMUNIKACE V BLÍZKOSTI KRAJNICE ČI OBRUBNÍKU PROTÁHNOUT I MIMO RÝHU DLE PŘÍLOHY D.2.4 - SITUACE ROZSAHU OPRAVY KOMUNIKACE.

SO 02 - OBNOVA VODOVODNÍHO ŘADU LT DN100

Zodp. projektant:	Vypracoval:	GEVOS
Ing. M. Urbých	Z. Zabal	DVOŘSKÁ 748/9 466 01 M. 022 84 455
Obec: Benátky nad Jizerou	KÚ: Staré Benátky	
Objednatel: VaK Mladá Boleslav, a.s., Čechova 1151, 293 22 Mladá Boleslav	Datum: I. 2019	
	Č. zakázky: 1828	
	Číslo kopie:	DPS
	Měřtko: Č. přílohy:	1 : 20 D.2.7
	ULOŽENÍ POTRUBÍ	