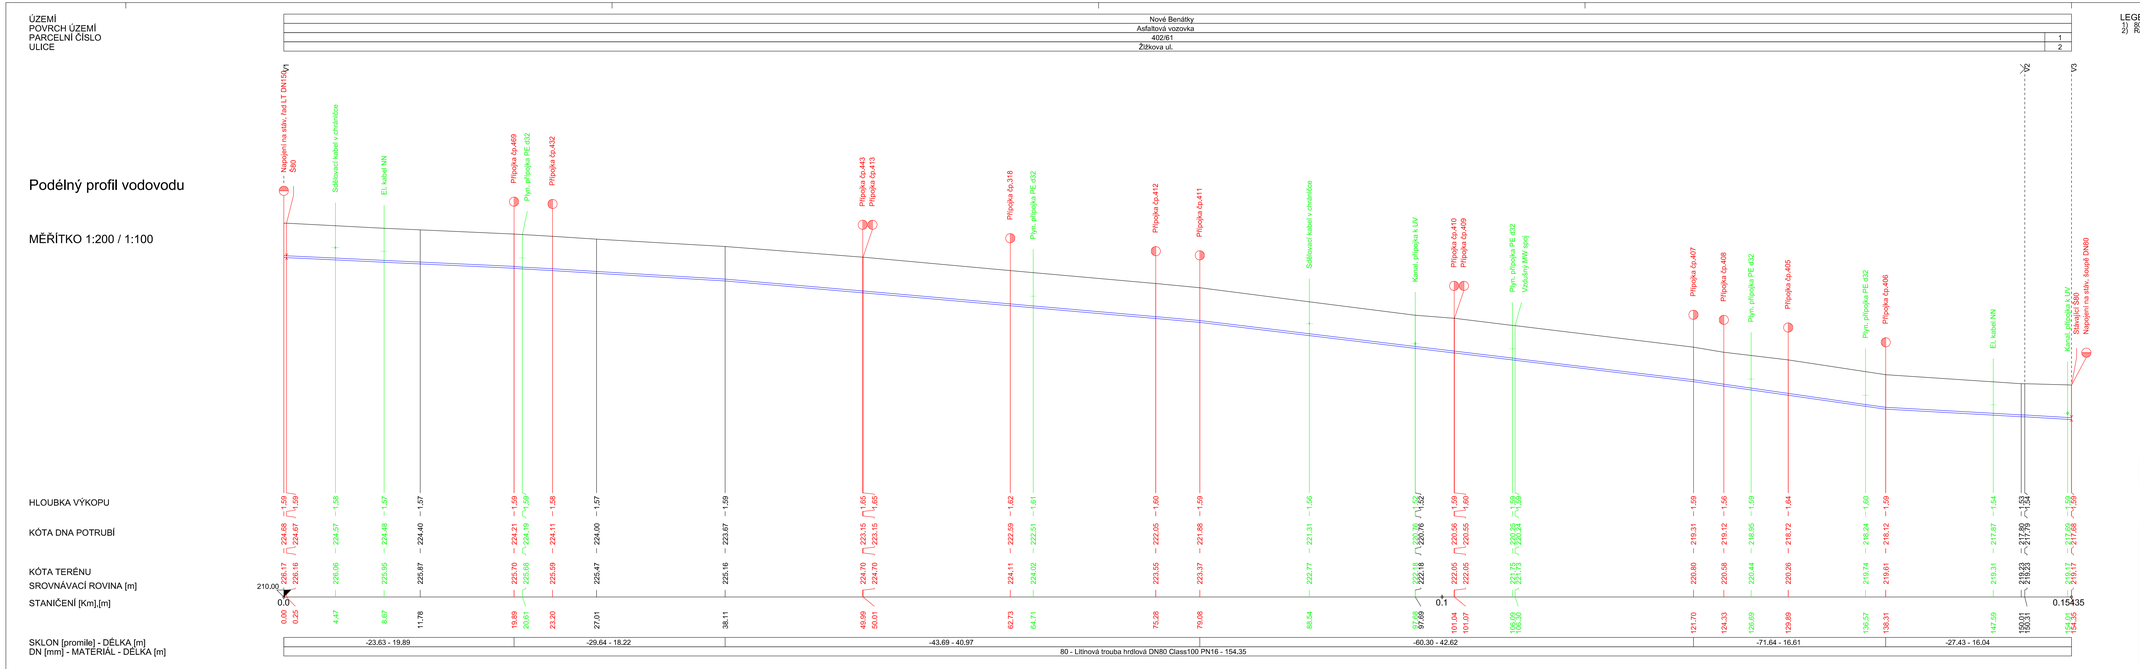

LEGENDA:
1) 803/1
2) Raabova ul.

SO 01 - OBNOVA VODOVODNÍHO ŘADU LT DN80

Výškový systém : Bpv.

Zodp. projektant:	Vypracoval:	GEVOS GEVOSKA 7469 466 01 JABLONEC NAD NISOU tel. 602 554 435
Ing. M. Ulbrych	Z. Zobal	
Obec: Benátky nad Jizerou	KÚ: Nové Benátky	
Objednatel: VaK Mladá Boleslav, a.s., Čechova 1151, 293 22 Mladá Boleslav		Datum: Ł 2019
BENÁTKY NAD JIZEROU OBNOVA VODOVODU A KANALIZACE		Č. zakázky: 1828
		Číslo kopie:
		DPS
PODÉLNÝ PROFIL		Měřítko: 1 : 200 / 100 — Č. přílohy: D.1.4