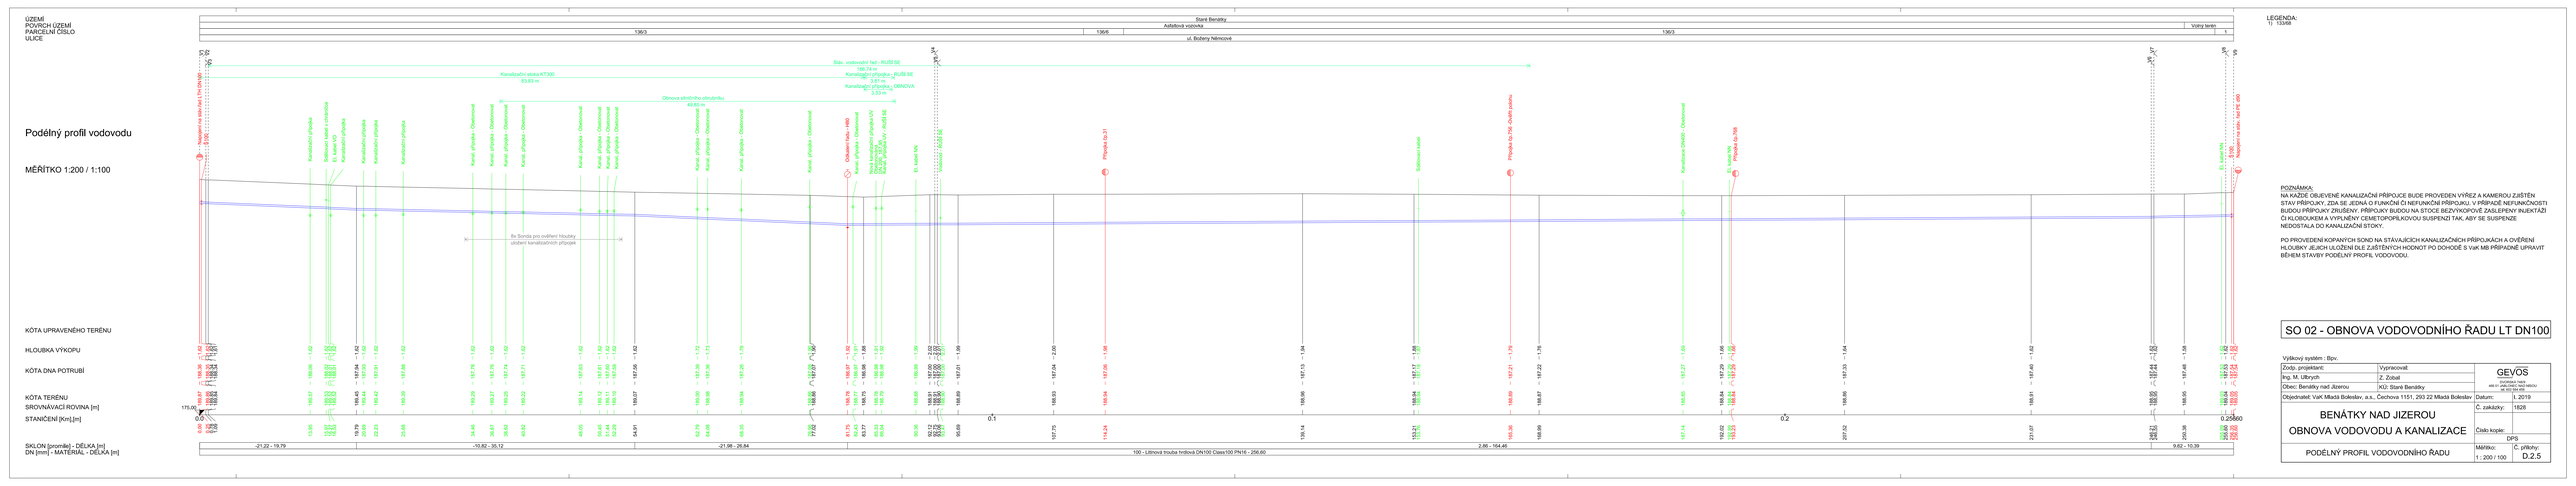

LEGENDA:
1) - 133/68

POZNÁMKA:
NA KAŽDÉ OBJEVENÉ KANALIZAČNÍ PŘÍPOJCE BUDE PROVEDEN VÝŘEZ A KAMEROU ZJIŠTĚN STAV PŘÍPOJKY, ZDA SE JEDNÁ O FUNKČNÍ ČI NEFUNKČNÍ PŘÍPOJKU. V PŘÍPADĚ NEFUNKČNOSTI BUDOU PŘÍPOJKY ZRUŠENY. PŘÍPOJKY BUDOU NA STOCE BEZVÝKOPOVĚ ZASLEPENY INJEKTÁŽÍ CHLOROLUKEM A VYPLNĚNÝ CEMETOPORLYKOVOU SUSPENZÍ TAK, ABY SE SUSPENZE NEDOSTALA DO KANALIZAČNÍ STOKY.

PO PROVEDENÍ KOPANÝCH SOND NA STÁVAJÍCÍCH KANALIZAČNÍCH PŘÍPOJKÁCH A OVĚŘENÍ HLOUBKY JEJICH ULOŽENÍ DLE ZJIŠTĚNÝCH HODNOT PO DOHODĚ S VaK MB PŘÍPADNĚ UPRAVIT BĚHEM STAVBY PODÉLNÝ PROFIL VODOVODU.

SO 02 - OBNOVA VODOVODNÍHO ŘADU LT DN100

Výškový systém : Bpv.

Zodp. projektant:	Vypracoval:	GEVOS
Ing. M. Ulbych	Z. Zobal	projektový ateliér pro vodní hospodářství tel. 602 854 455
Obec: Benátky nad Jizerou	Kú: Stará Benátky	
Objednatel: VaK Mladá Boleslav, a.s., Čechova 1151, 293 22 Mladá Boleslav	Datum:	I. 2019
BENÁTKY NAD JIZEROU	Č. zakázky:	1826
OBNOVA VODOVODU A KANALIZACE	Číslo kopie:	
	DPS	
PODÉLNÝ PROFIL VODOVODNÍHO ŘADU	Měřítko: 1 : 200 / 100	Č. přílohy: D.2.5