


ULIČNÍ VPUSTŮ UV1

1:10

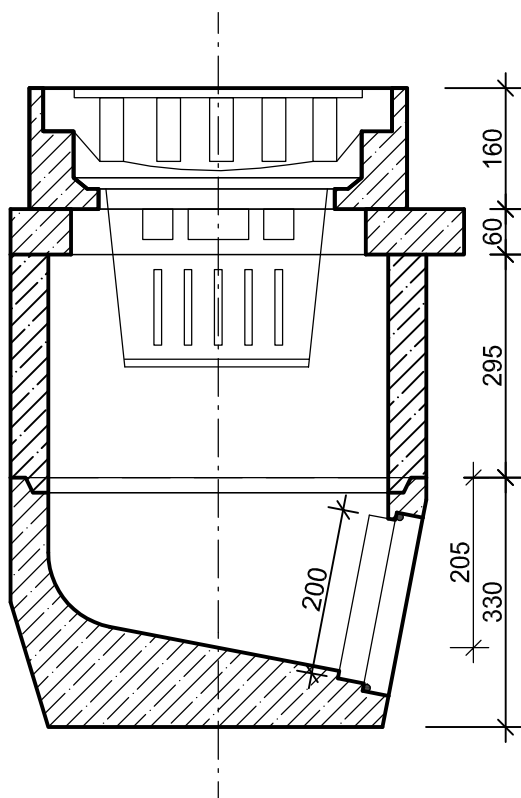

MŘÍŽ S RÁMEM D400 500x500mm
tl. 160mm

VYROVNÁVACÍ PRSTENEC
TBV-Q 390/60/10a

MALÝ KALOVÝ KOŠ
SKRUŽ HORNÍ
TBV-Q 450/295/5b

DNO S VÝTOKEM PRO DN200
TBV-Q 450/330/1a

ULIČNÍ VPUST	SOUŘADNICE		KÓTA MŘÍŽE	KÓTA ODTOKU	ZAÚSTĚNÍ DO	DÉLKA PŘÍPOJKY(m)
	Y	X				
UV1	711 378,812	1 025 371,352	188,77	188,02	Š1	4,41

Materiál přípojky: KT DN200 TR.160

SO 02 - OBNOVA VODOVODNÍHO ŘADU LT DN100

Zodp. projektant:	Vypracoval:	GEVOS <small>DVORSKÁ 748/9 466 01 JABLONEC NAD NISOU tel. 602 584 458</small>	
Ing. M. Ulbrych	Z. Zobal		
Obec: Benátky nad Jizerou	KÚ: Staré Benátky		
Objednatel: VaK Mladá Boleslav, a.s., Čechova 1151, 293 22 Mladá Boleslav		Datum:	I. 2019
BENÁTKY NAD JIZEROU OBNOVA VODOVODU A KANALIZACE		Č. zakázky:	1828
		Číslo kopie:	
		DPS	
ULIČNÍ VPUSTI		Měřítko: 1 : 10	Č. přílohy: D.2.14