BENÁTKY NAD JIZEROU, OBNOVA VODOVODU A KANALIZACE
SO 03.2 OBNOVA KANALIZAČNÍ STOKY KT DN300

KANALIZAČNÍ STOKA - KAMENINOVÁ TROUBA HRDLOVÁ DN300 TŘ.160 DL. 116,97m
PŘEPOJENÍ PŘÍPOJEK - KAMENINOVÁ TROUBA HRDLOVÁ DN100 TŘ.34 1ks - 1,00m
PŘEPOJENÍ PŘÍPOJEK - KAMENINOVÁ TROUBA HRDLOVÁ DN125 TŘ.34 1ks - 1,00m
PŘEPOJENÍ PŘÍPOJEK - KAMENINOVÁ TROUBA HRDLOVÁ DN150 TŘ.34 4ks - 4,00m
PŘEPOJENÍ PŘÍPOJEK - KAMENINOVÁ TROUBA HRDLOVÁ DN200 TŘ.160 18ks - 18,00m

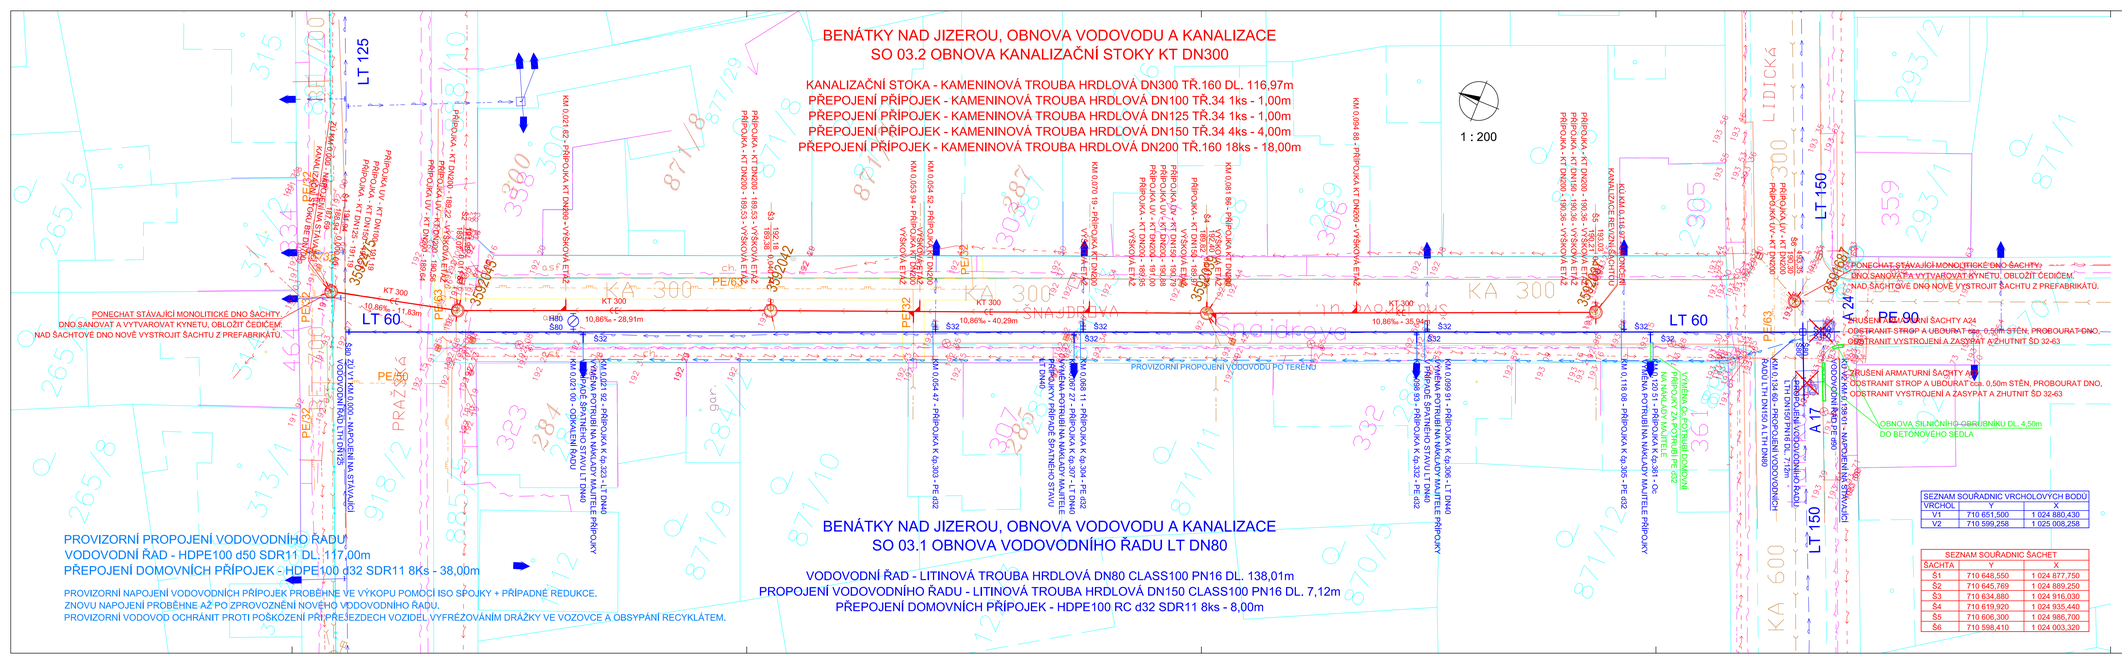

PROVIZORNÍ PROPOJENÍ VODOVODNÍHO ŘADU
VODOVODNÍ ŘAD - HDPE100 d50 SDR11 DL. 117,00m
PŘEPOJENÍ DOMOVNÍCH PŘÍPOJEK - HDPE100 d32 SDR11 8Ks - 38,00m

PROVIZORNÍ NAPOJENÍ VODOVODNÍCH PŘÍPOJEK PROBĚHNE VE VÝKOPU POMOCÍ ISO SPOJKY + PŘÍPADNĚ REDUKCE.
ZNOVU NAPOJENÍ PROBĚHNE AŽ PO ZPROVOZNĚNÍ NOVÉHO VODOVODNÍHO ŘADU.
PROVIZORNÍ VODOVOD OCHRÁNIT PROTI POŠKOZENÍ PŘI PŘEJEZDECH VOZIDEL VYFRÉZOVÁNÍM DRÁŽKY VE VOZOVCE A OBSYPÁNÍ RECYKLÁTEM.

BENÁTKY NAD JIZEROU, OBNOVA VODOVODU A KANALIZACE
SO 03.1 OBNOVA VODOVODNÍHO ŘADU LT DN80

VODOVODNÍ ŘAD - LITINOVÁ TROUBA HRDLOVÁ DN80 CLASS100 PN16 DL. 138,01m
PROPOJENÍ VODOVODNÍHO ŘADU - LITINOVÁ TROUBA HRDLOVÁ DN150 CLASS100 PN16 DL. 7,12m
PŘEPOJENÍ DOMOVNÍCH PŘÍPOJEK - HDPE100 RC d32 SDR11 8ks - 8,00m

LEGENDA:

- PROJEKTOVANÝ VODOVOD
- PROVIZORNÍ PROPOJENÍ VODOVODU
- PROJEKTOVANÁ KANALIZACE
- VÝMĚNA POTRUBÍ VODOVODNÍ PŘÍPOJKY NA NÁKLADY MAJITELE
- STÁVAJÍCÍ VODOVOD - ZAMĚŘENO
- STÁVAJÍCÍ VODOVOD - NEZAMĚŘENO
- STÁVAJÍCÍ KANALIZACE - ZAMĚŘENO
- STÁVAJÍCÍ KANALIZACE - NEZAMĚŘENO
- EL. KABEL NN - ZAMĚŘENO
- EL. KABEL NN - NEZAMĚŘENO
- EL. KABEL VN - ZAMĚŘENO
- EL. KABEL VN - NEZAMĚŘENO
- VRCHNÍ VEDENÍ NN
- SDĚLOVACÍ KABEL CETIN - ZAMĚŘENO
- SDĚLOVACÍ KABEL CETIN - NEZAMĚŘENO
- EL. KABEL NN VE SPRÁVĚ CETIN
- VRCHNÍ SDĚLOVACÍ VEDENÍ CETIN
- PLYNOVOD STŘEDOTLAK
- VZDUŠNÝ MW SPOJ VODAFONE
- SDĚLOVACÍ KABEL FIBERNET
- EL. KABEL VO

POZNÁMKA:
ZÁKRES INŽENÝRSKÝCH SÍTÍ V TÉTO SITUACI JE POUZE ORIENTAČNÍ. PŘI PROVÁDĚNÍ JAKÝCHKOLI ZEMNÍCH PRACÍ JE NUTNO RESPEKTOVAT A NEPOŠKODIT STÁVAJÍCÍ A NOVÉ I.S. PŘED ZAPOČETÍM PRACÍ MUSÍ BÝT SITÉ VYTYČENY JEJICH SPRÁVCI. V BLÍZKOSTI I.S. PROVÁDĚT VÝKOP RUČNĚ BEZ POUŽITÍ MECHANIZACE.

SO 03.1 - OBNOVA VODOVODNÍHO ŘADU LT DN80
SO 03.2 - OBNOVA KANALIZAČNÍ STOKY KT DN300

Výškový systém : Bpv.
Souřadnicový systém: S-JTSK

SEZNAM SOUŘADNIC VRCHOLOVÝCH BODŮ		
VRCHOL		
V1	710 651,500	1 024 880,430
V2	710 599,258	1 025 008,258

SEZNAM SOUŘADNIC ŠACHET		
ŠACHTA	Y	X
Š1	710 648,550	1 024 877,750
Š2	710 645,769	1 024 889,250
Š3	710 634,880	1 024 916,030
Š4	710 619,920	1 024 935,440
Š5	710 606,300	1 024 986,700
Š6	710 598,410	1 024 003,320

Zodp. projektant: Ing. M. Ulbrych	Vypracoval: Z. Zobal	GEVOS DVOŘÁKOVA 748/9 466 01 JABLONEC NAD NISOU tel. 602 584 499	
Obec: Benátky nad Jizerou	KÚ: Nové Benátky, Staré Benátky		
Objednatel: VaK Mladá Boleslav, a.s., Čechova 1151, 293 22 Mladá Boleslav		Datum: II. 2019	
BENÁTKY NAD JIZEROU OBNOVA VODOVODU A KANALIZACE		Č. zakázky: 1828	
		Číslo kopie:	
		DPS	
SITUACE		Měřítko: 1 : 200	Č. přílohy: D.3.2