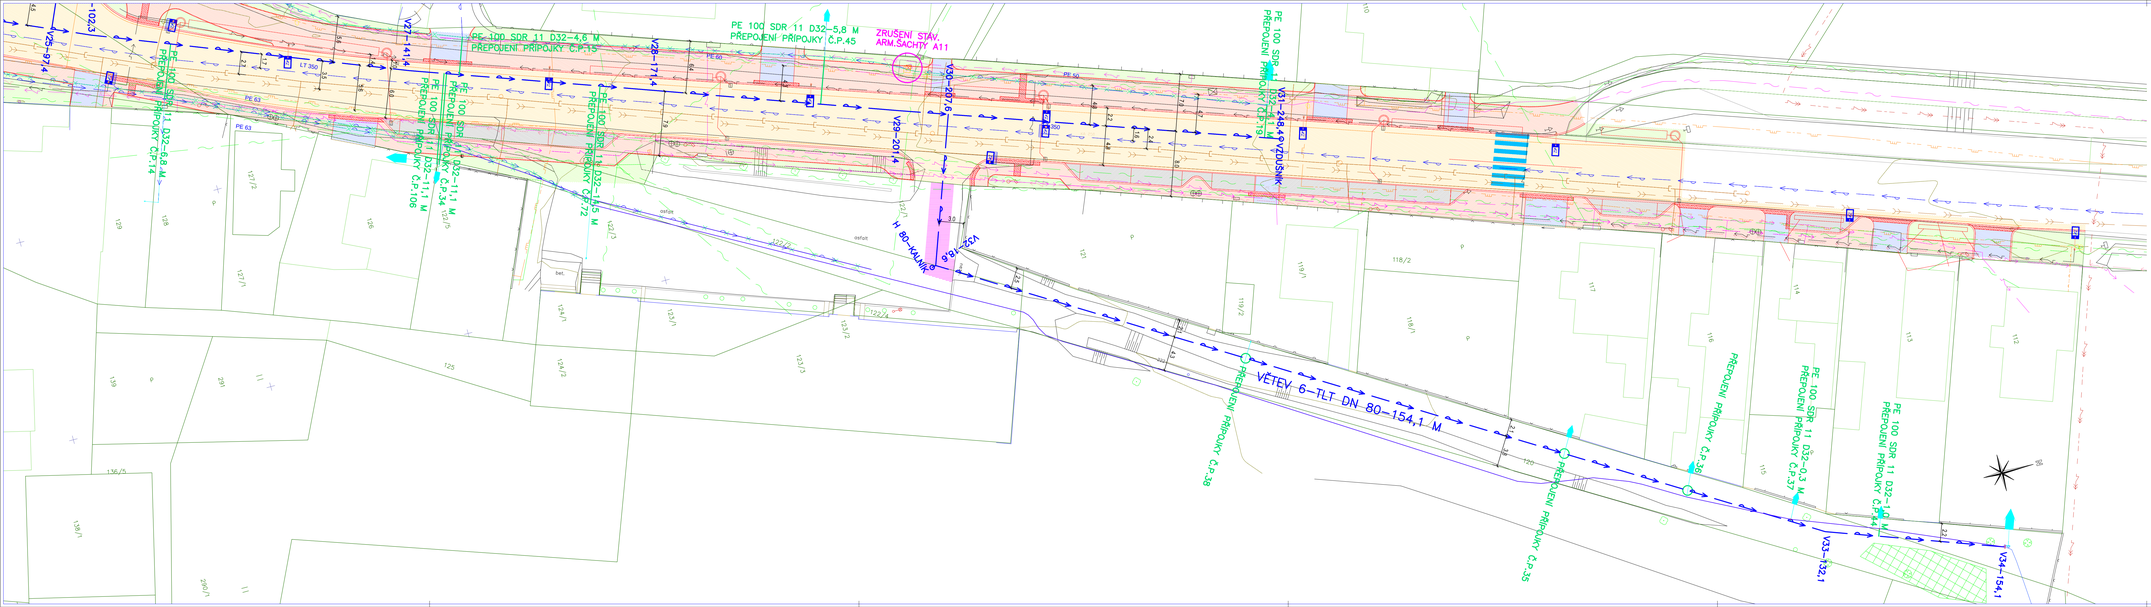

INŽENÝRSKÉ SÍTĚ:

STÁVAJÍCÍ	BOURÁNÍ	NOVÉ	
			JEDNOTNÁ KANALIZACE
			DEŠŤOVÁ KANALIZACE
			VODOVOD
			PLYNOVOD
			SILOVÁ VEDENÍ NN
			SILOVÁ VEDENÍ VN
			PODZEMNÍ SDĚLOVACÍ VEDENÍ
			VODOVODNÍ PŘÍP.–PŘÍPOJKOVÍ
			SDĚLOVACÍ VEDENÍ FIREMNÍ
			VEŘEJNÉ OSVĚTLENÍ

OPRAVY KOMUNIKACÍ V RÁMCI INVESTICE VaK MB
ČÁSTEČNÉ OPRAVY V RÁMCI INVESTICE MĚSTA MLADÁ BOLESLAV

Investor

Vodovody a kanalizace Mladá Boleslav, a.s.

Čechova 1151, 293 22 Mladá Boleslav
IČ: 463 56 983

Zpracoval	Kontroloval	Schválil	ING.EVŽEN KOZÁK S.R.O.
Ing. Kozák E.	Ing. Kozák E.		projekce vodohospodářských staveb
			Koryta 29, Loukov 294 11 tel: 326 789 357 , 602 422 354 E-mail: Evzen.Kozak@seznam.cz
Oprávněná osoba kooperanta:	Ing. Kozák E.		Číslo zakázky: 2018114

Koordinace stavby a profesí	
Koordinace stavby a technologie	
Zodpovědná osoba	

Ředitel ateliéru	Zodpovědný projektant	Tech. kontrola	Vypracoval
Ing. Arák J.	Ing. Arák J.	Ing. Arák J.	

CK PROJECT s.r.o., POD BORKEM 519, 293 01 Mladá Boleslav
MC: +420 326 700 666 GSM GATE: +420 606 602 079
Tel.: +420 326 700 661 E-mail: info@ckproject.cz
URL: http://www.ckproject.cz

stavba:

BEZDĚČÍN, OBNOVA VODOVODU

objekt: SO.310 - VODOVOD

část: stavební

obsah: *KOORDINAČNÍ SITUAČNÍ VÝKRES DÍL B*

HIP:	Ing. Jan Havelka	
číslo zakázky:	2019–004	
stupeň dokumentace:	DSJ	
datum:	02.2019	
měřítko	1:250	
čV:	04	výtisk číslo:

název dng.souboru: 2018114–C.3 SITUACE.DWG | číslo přílohy: C.3.2