

VZOROVÉ NÁPOJENÍ VODOVODNÍ PŘÍPOJKY

PE 100 SDR 11 663

ISIFLO T100-63*63

AVK 7.2.8-POKLOP ŠOUPATKOVÝ S MODRÝM LOGEM VAK
AVK 7.7.3.1100-TEL.ZEM.SOU.PRAVA DL. 1,1-1,8 m
AVK 5.10-šoupč 63*2
AVK 8.4.10-navigační pas 80(100)*2

AVK 7.2.8-POKLOP ŠOUPATKOVÝ S MODRÝM LOGEM VAK
AVK 7.7.3.1100-TEL.ZEM.SOU.PRAVA DL. 1,1-1,8 m
AVK 5.30.4 d32, přechodka s integrovaným PE
AVK 5.30.32 -šoupč
AVK 8.4.31 navigační pas 80(100)*32




PE 100 SDR 11 432

SPOJKA ISIFLO DLE MATERIÁLU PŘÍPOJKY


AVK 7.2.8-POKLOP ŠOUPATKOVÝ S MODRÝM LOGEM VAK
AVK 7.7.3.1100-TEL.ZEM.SOU.PRAVA DL. 1,1-1,8 m
AVK 5.30.4 d32, přechodka s integrovaným PE
AVK 5.30.32 -šoupč
AVK 8.4.31 navigační pas 80(100)*32

LT DN 80,100

ŠACHTA A 1 NA OBOUČCE NA SAHARU-BUDE ZRUŠENA

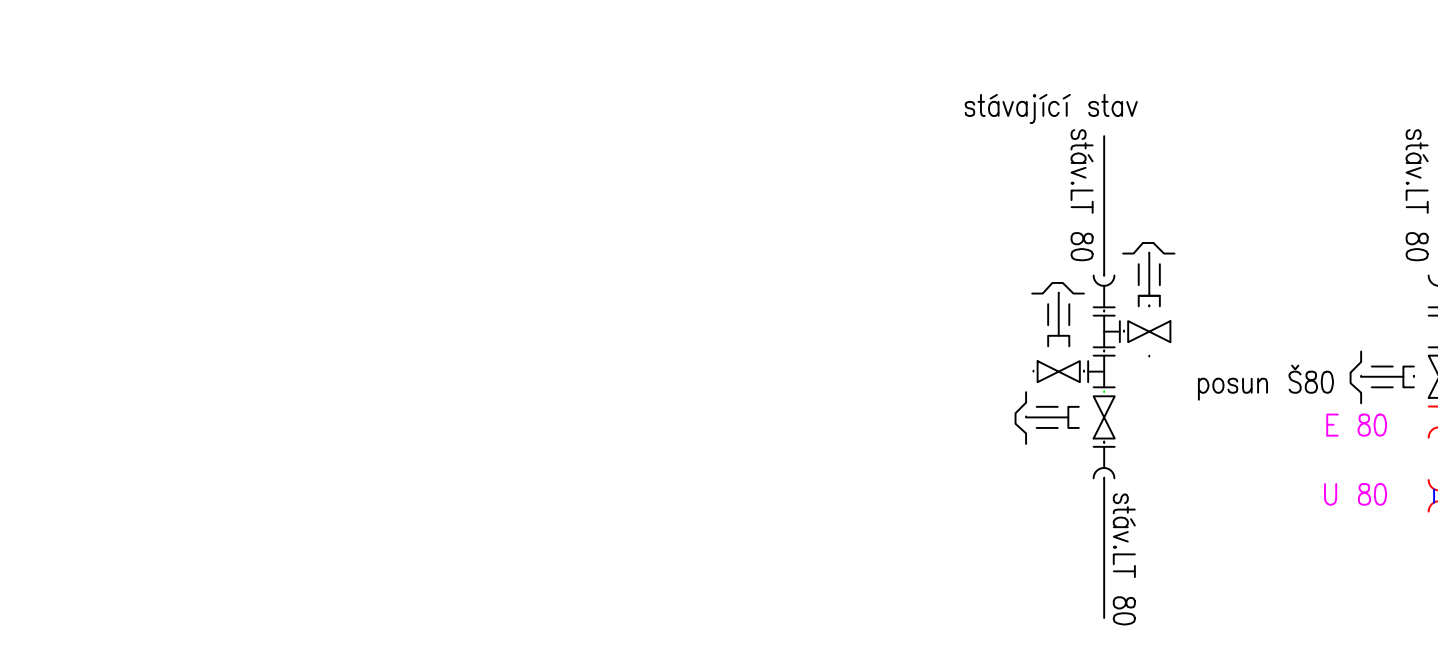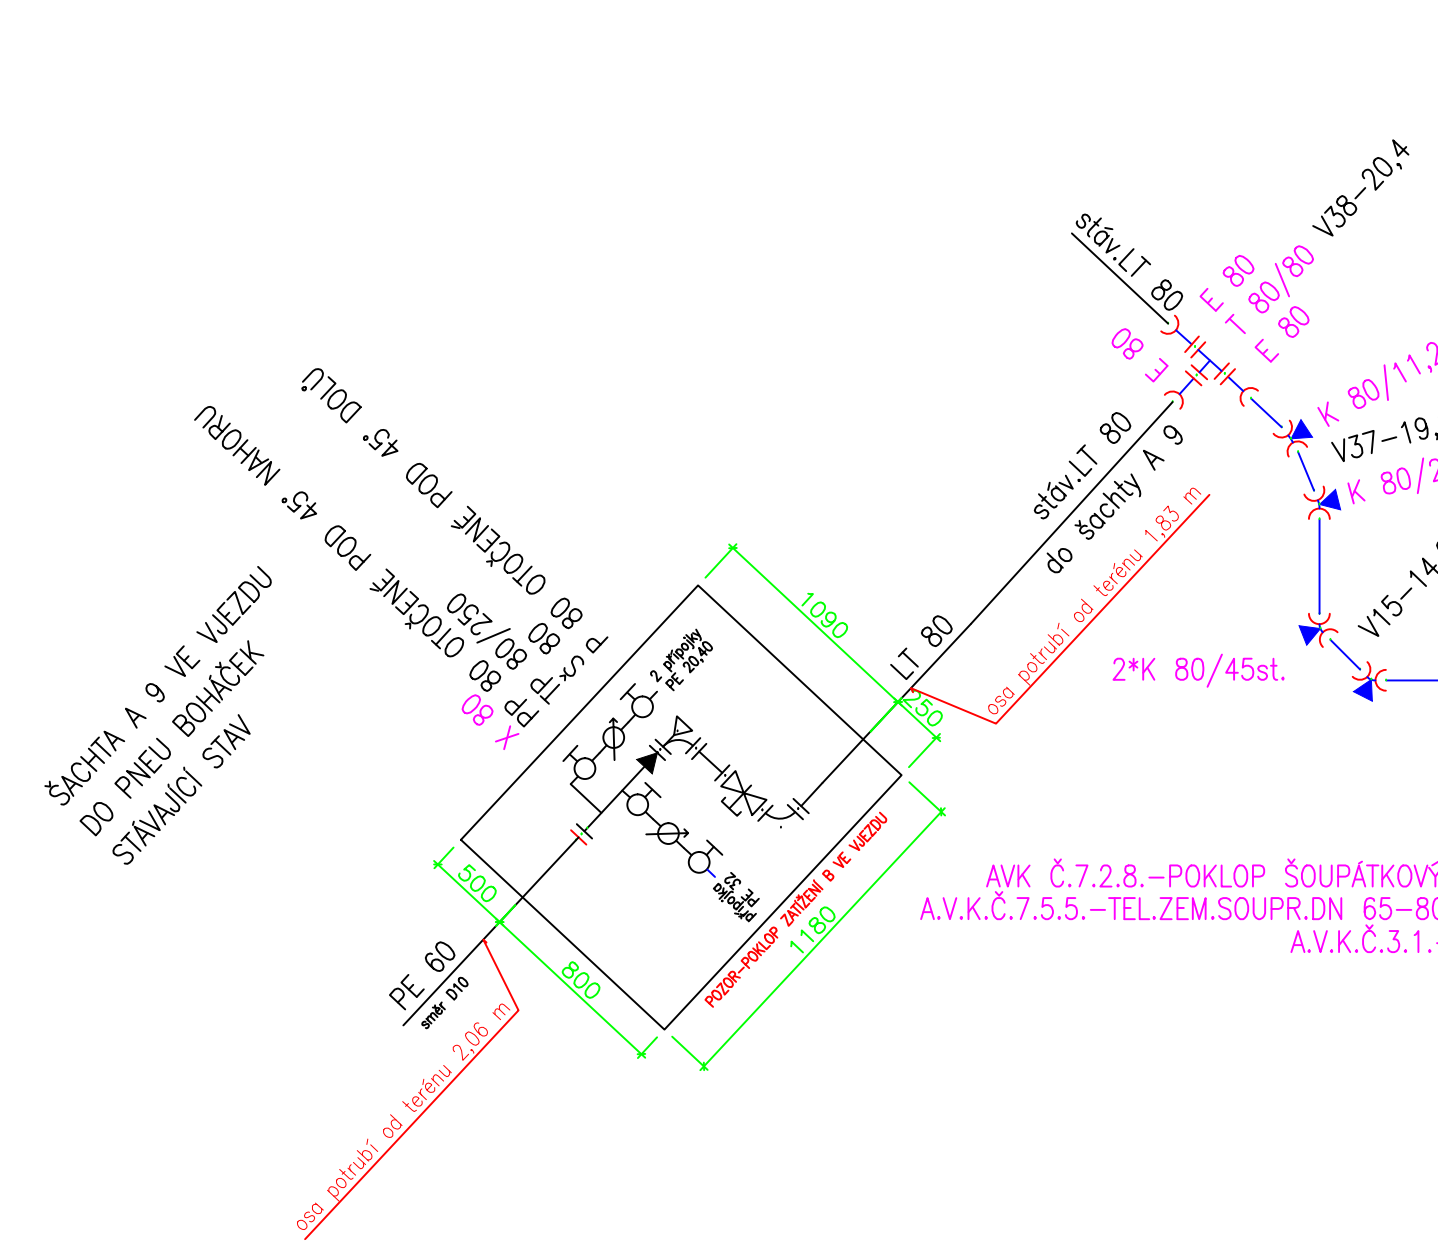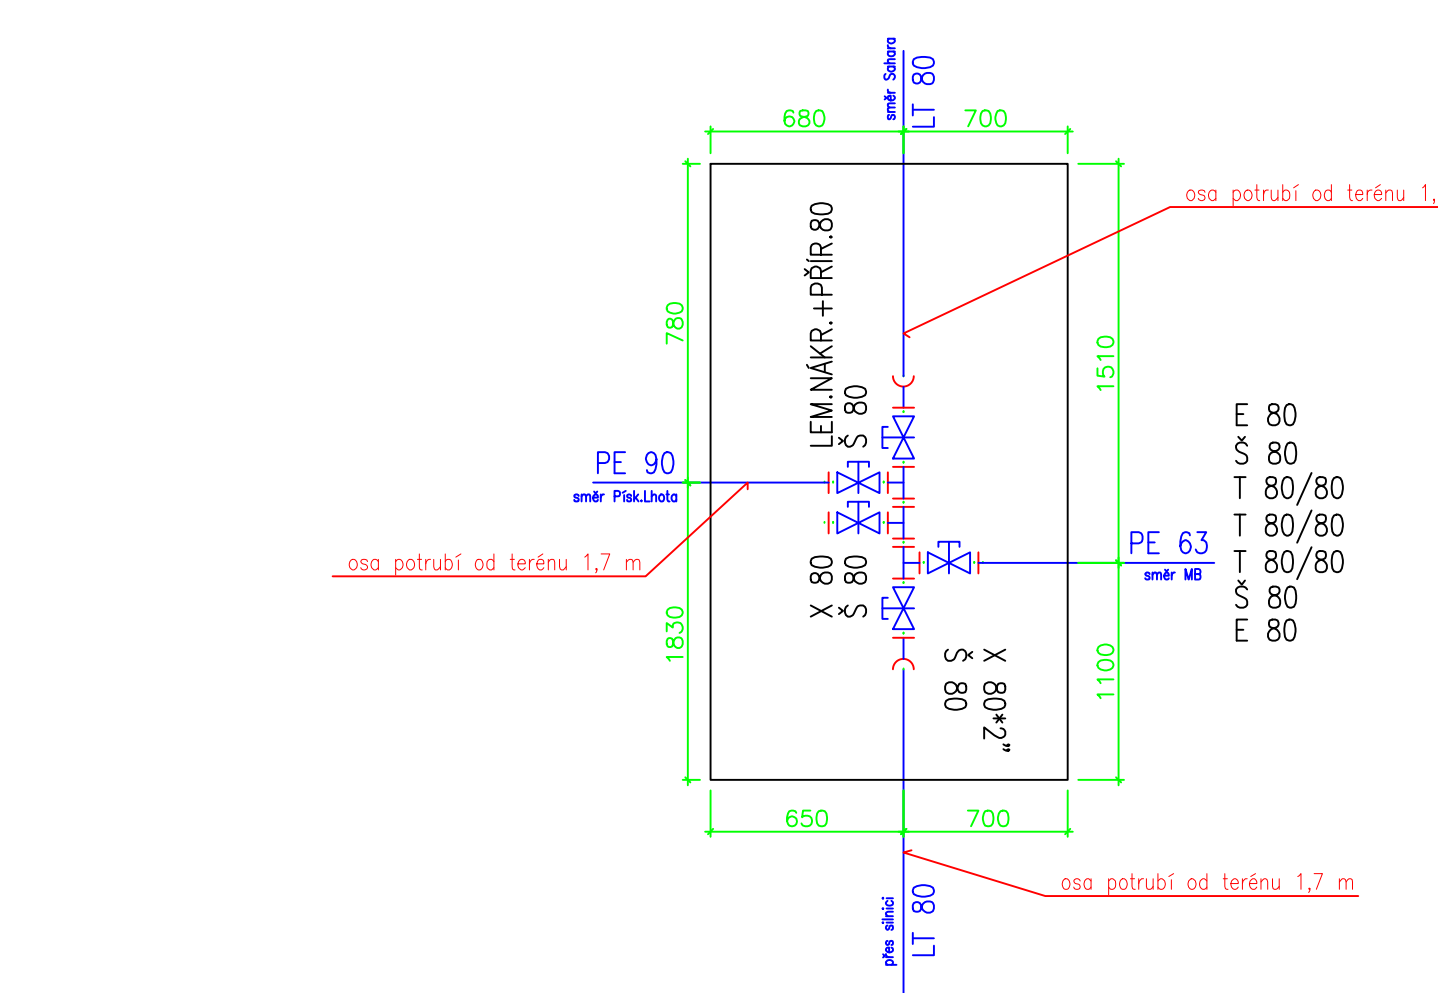

ŠACHTA A 3 U SJEZDU Z D10-BUDE ZRUŠENA

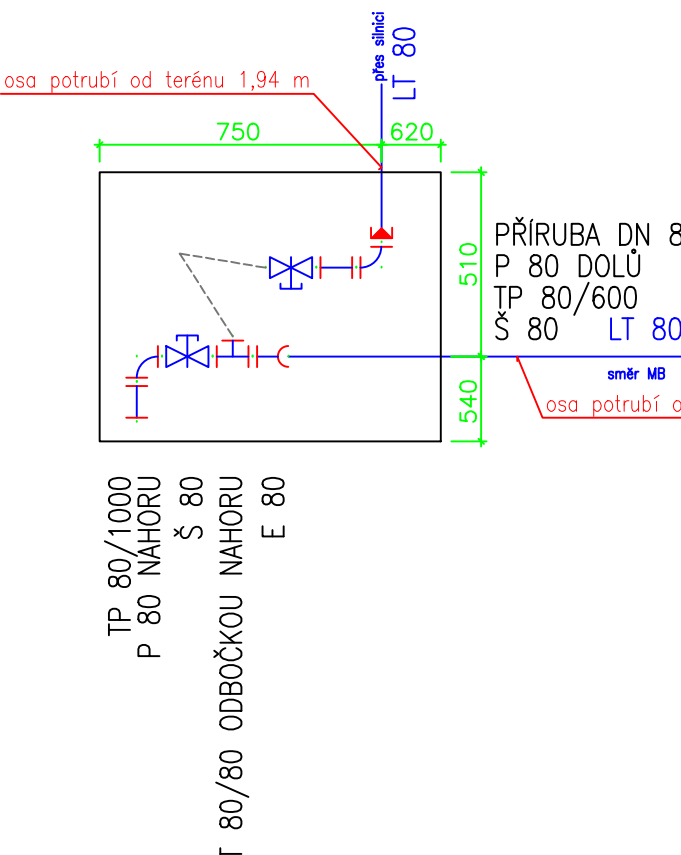

Investor
Vodovody a kanalizace Mladá Boleslav, a.s.
Čechova 1151, 293 22 Mladá Boleslav
IČ: 463 56 963

Sepracoval
Ing. Kocáb E.
Kontroloval
Ing. Kocáb E.
Schválil
Ing. Kocáb E.
Oprávněná osoba kooperanta:
Ing. Kocáb E.

ING. EYFEN KOZAK S.R.O.
projekce vodorohospodářských staveb
Konečná 29, Línkovy 294, 11
tel.: 326 789 307, 802 422 354
E-mail: EYFEN.KOZAK@seznam.cz
Číslo zakázky:
2018114

Koordinace stavby a profese
Koordinační stavby a technologie
Zodpovědná osoba

Reditel projektu
Ing. Jirák J.
Zodpovědný projektant
Ing. Jirák J.
Tech. kontrola
Ing. Jirák J.
Vypracoval

stavba:
BEZDĚČÍN, OBNOVA VODOVODU
objekt:
SO.310 - VODOVOD
část:
stavební
obsah:
KLADÉČSKÉ SCHÉMA
název díla:
2018114-D1.5 KLADÉČSKÉ SCHÉMA

Ing. Jan Havelka
číslo zakázky:
2019-004
stupeň dokumentace:
D01
datum:
02.2019
měřítko
CV:
výškový číslo:
09