

OBEC
POZEMEK
DRUH POZEMKU /POVRCHU/

SMĚROVÉ POMĚRY

M 1:250/100

HLOUBKA VÝKOPU
/OD STÁVAJÍCÍHO TERÉNU/


NIVELETA POTRUBÍ

UPRAVENÝ TERÉN


STÁVAJÍCÍ TERÉN

SROVNÁVACÍ ROVINA
STANIČENÍ (METRŮ)

MATERIÁL
PROFIL, DÉLKA (m)
SKLON (%), DÉLKA (m)

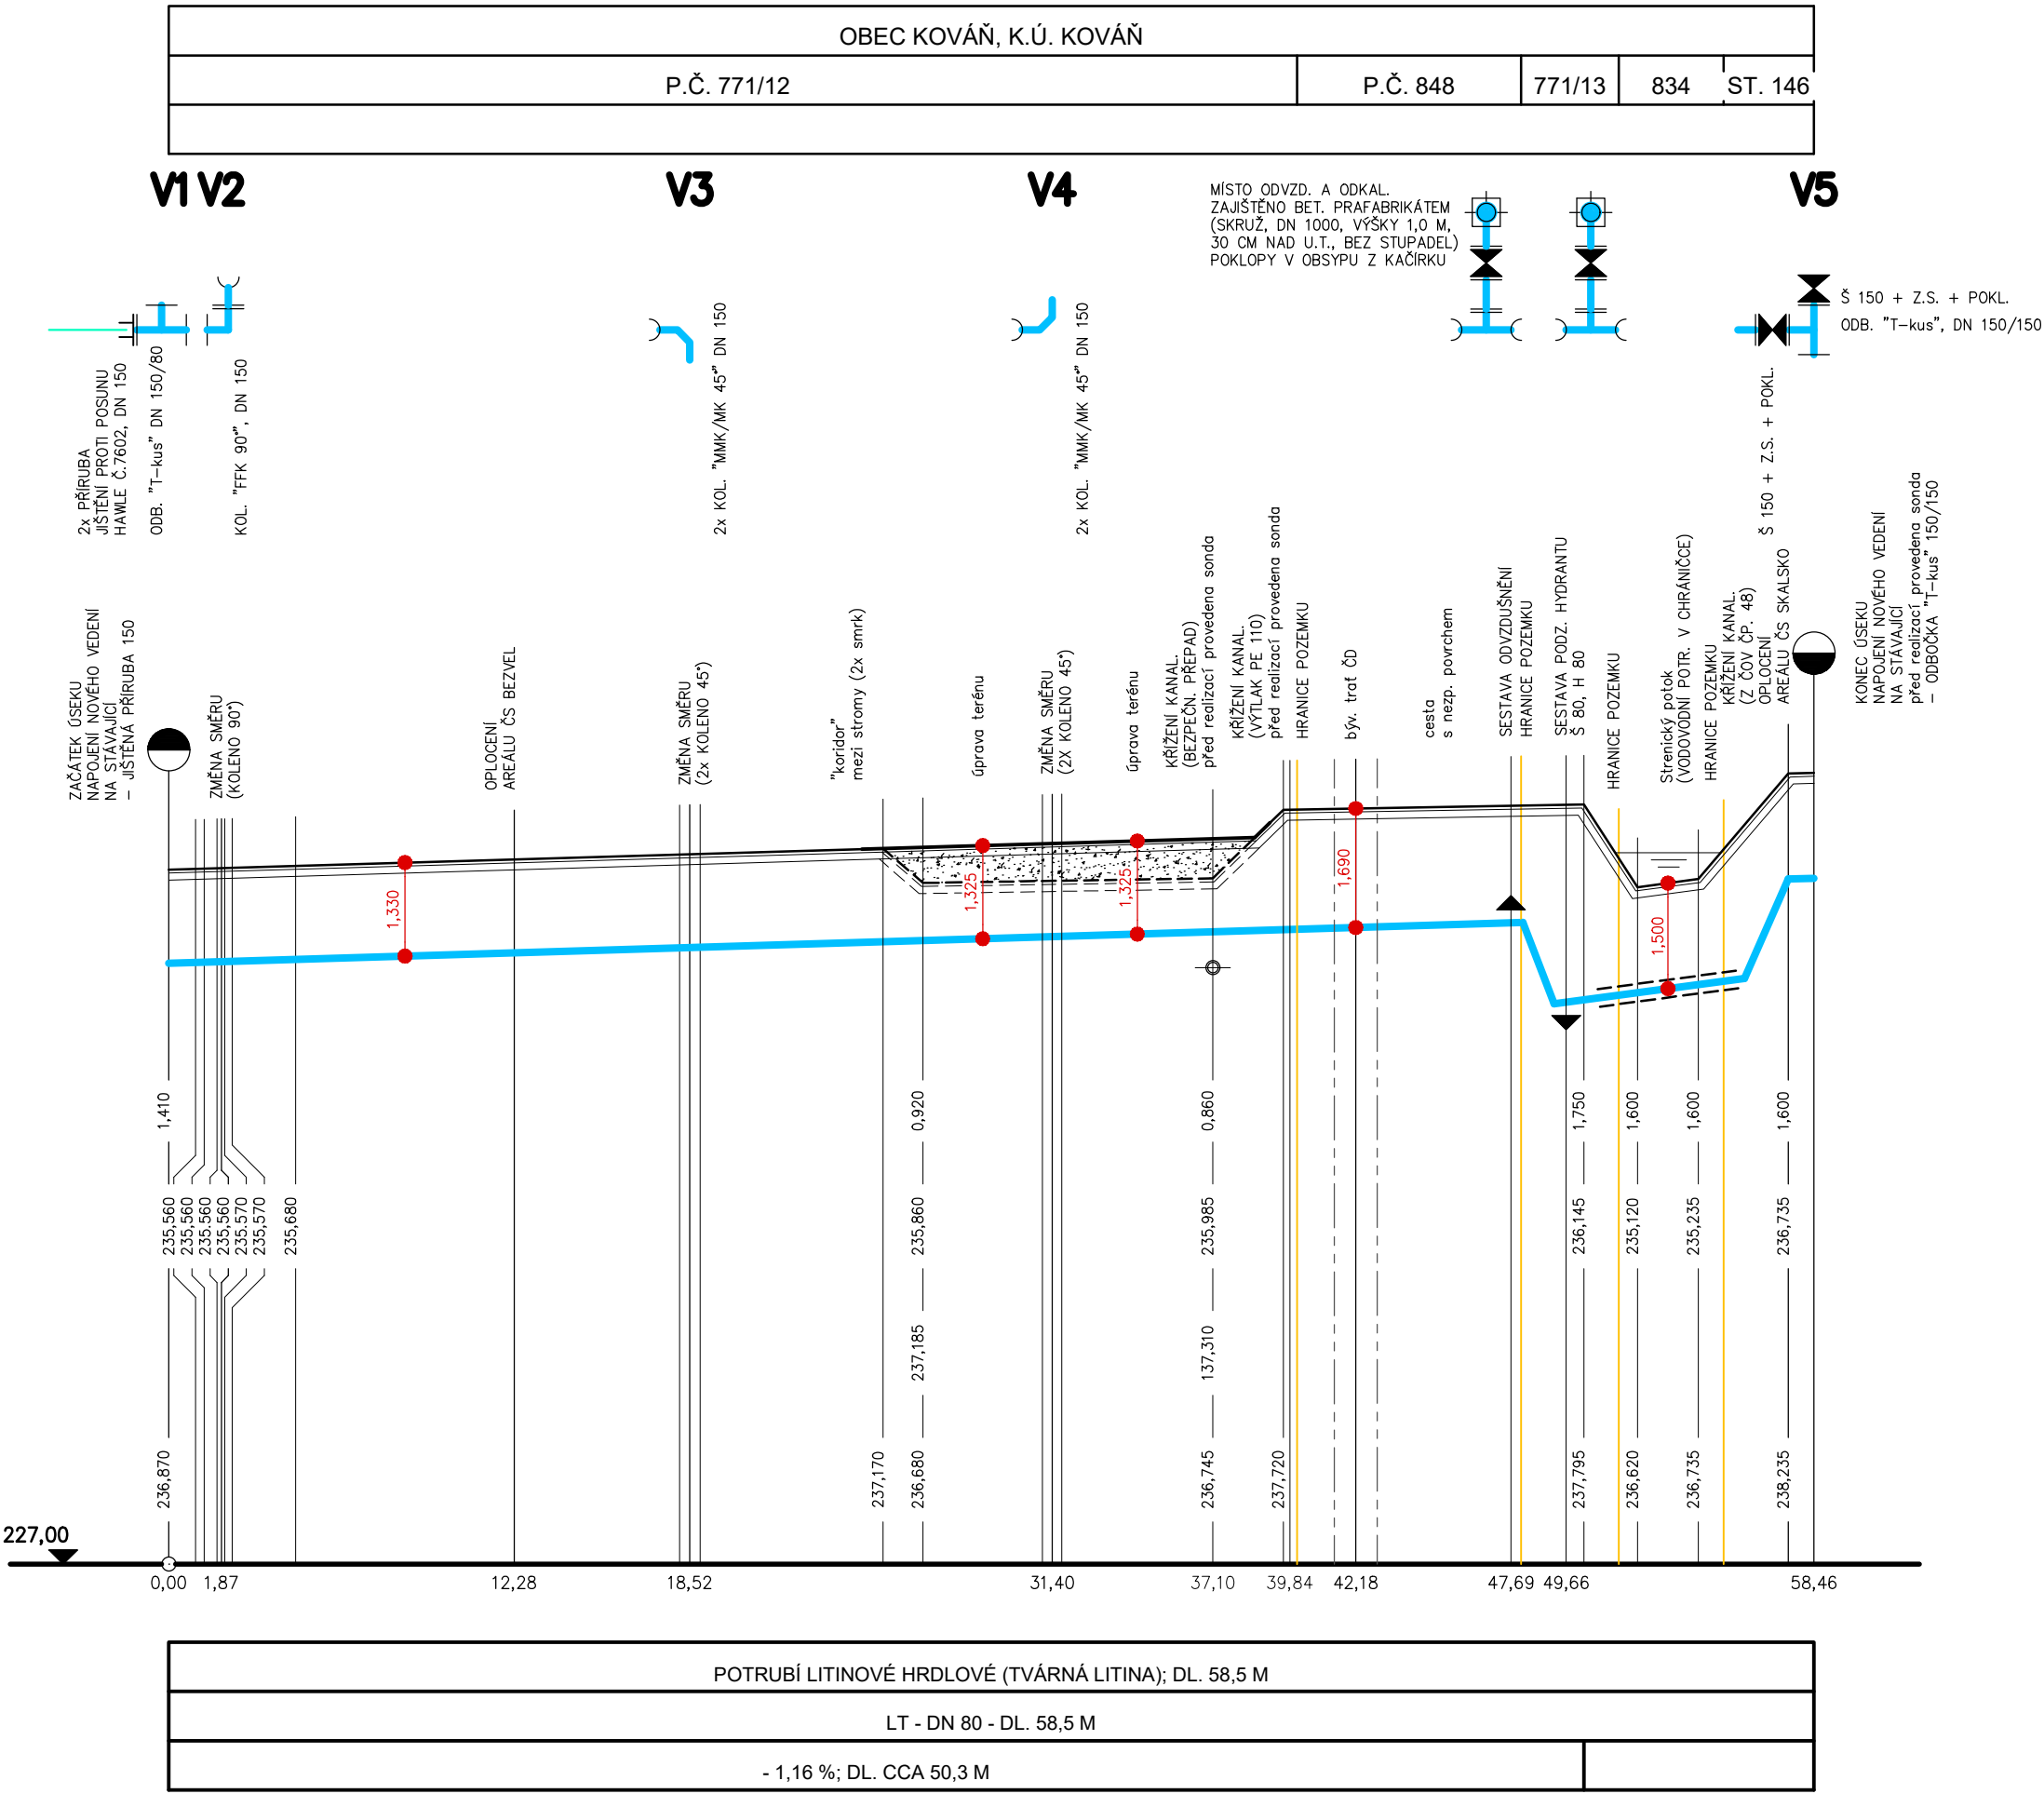

PŘÍČNÝ ŘEZ /VZOR/ – SCHÉMA
(VODOVODNÍ ŘAD LT DN 150)

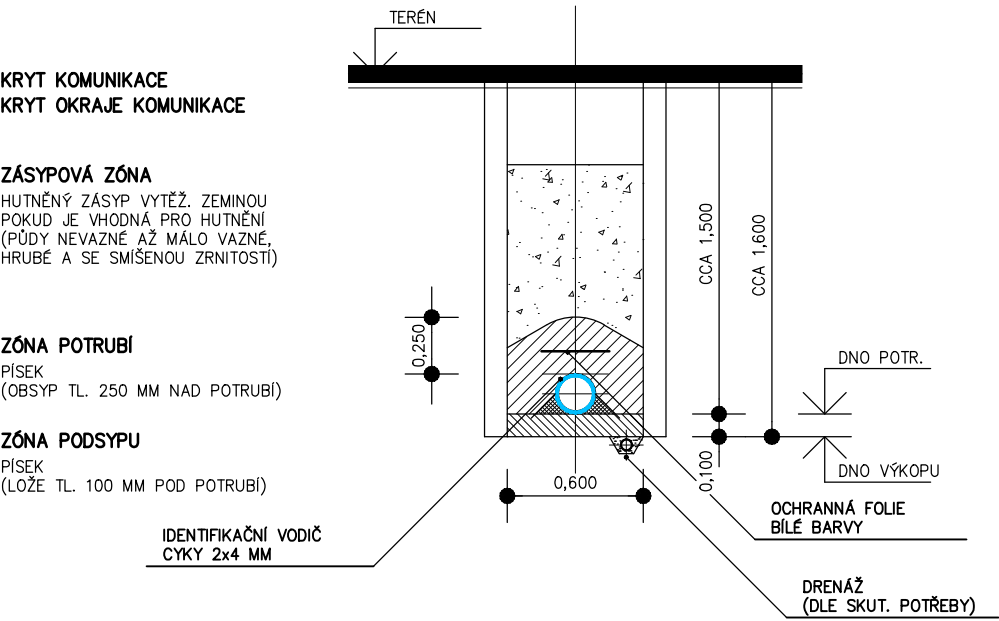

V MÍSTĚ KŘÍŽENÍ TRASY NOVÉHO VODOVODNÍHO VEDENÍ S TRASOU STÁVAJÍCÍ KANALIZACE BUDE PŘED ZAHÁJENÍM REALIZACE PROVEDENA KOPANÁ SONDA ZA ÚČELEM ZJIŠTĚNÍ SKUTEČNÉ HLOUBKY KANALIZAČNÍHO VEDENÍ. UVEDENÉ KÓTY JSOU POUZE ORIENTAČNÍ, BUDOU UPŘESNĚNY V RÁMCI REALIZACE.

PŘED ZAHÁJENÍM PRACÍ JE NUTNÉ PROVÉST DOPLŇKOVÉ GEODETICKÉ MĚŘENÍ, A TO Z DŮVODŮ OVĚŘENÍ SKUTEČNÉHO POLOHOPISU A VÝŠKOPISU TERÉNU A INŽENÝRSKÝCH SÍTÍ !
PŘED ZAHÁJENÍM PRACÍ JE INVESTOR POVINEN ZAJISTIT PŘESNÉ VYTÝČENÍ VŠECH STÁVAJÍCÍCH TRAS PODZEMNÍCH VEDENÍ INŽENÝRSKÝCH SÍTÍ !
V PRŮBĚHU PROVÁDĚNÍ JE NUTNÉ DODRŽOVAT USTANOVENÍ VŠECH PŘÍSLUŠNÝCH TECHNICKÝCH NOREM A PŘEDPISŮ RESP. TECHNOLOGICKÝCH POSTUPŮ PLATNÝCH V DOBĚ PROVÁDĚNÍ !

Hlavní inženýr projektu	ING. JIŘÍ MATÁK	Ing. Jiří Maták Na Radouči 1313, Mladá Boleslav IČO 10229604 tel: 605 945 735 e-mail: matakj@seznam.cz	
Projektant části	ING. JIŘÍ MATÁK		
Investor	VODOVODY A KANALIZACE MLADÁ BOLESLAV A.S.		
O.Ú.: KOVÁŇ	STAV.Ú.: MLADÁ BOLESLAV		
KOVÁŇ, PROPOJENÍ VÝTLAKU BEZVEL		Datum	07/2018
		Stupeň	DŮR, DSP
		Číslo zak.	
Obsah výkresu		Arch. čís.	
		Měřítko	Číslo výkresu
PODÉLNÝ PROFIL		1:250	"D.2.3"