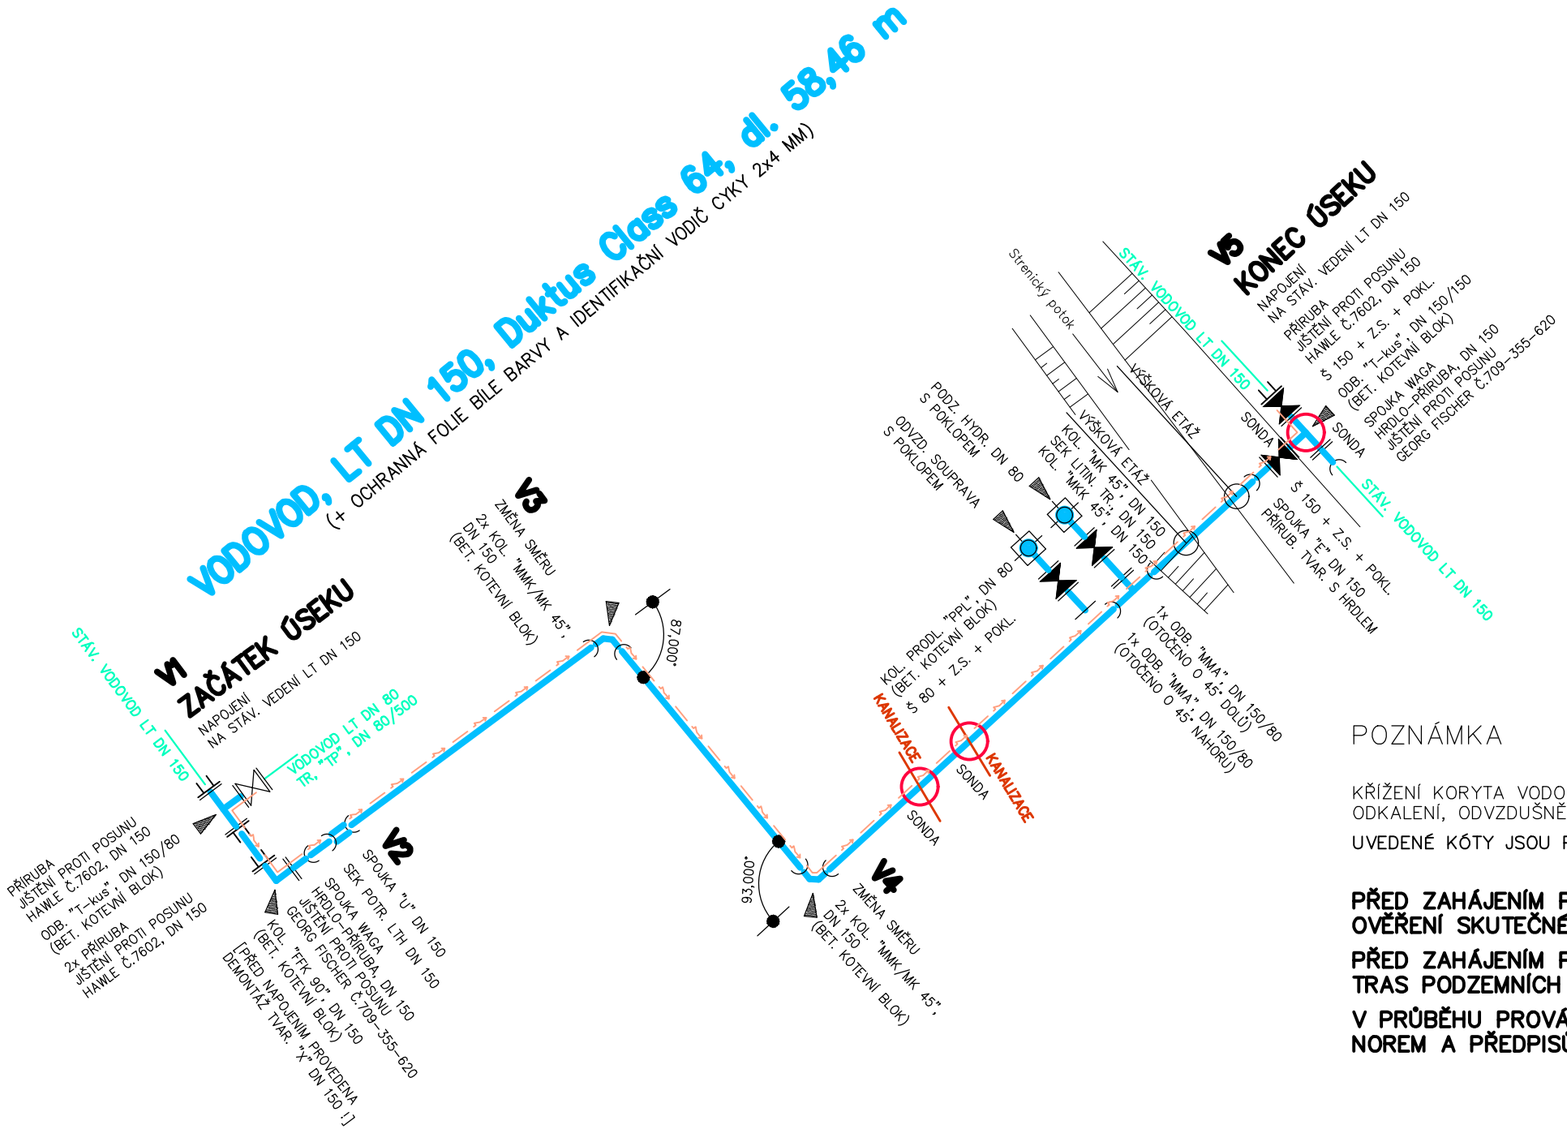

POZNÁMKA

KŘÍŽENÍ KORYTA VODOTEČE /STRENICKÝ POTOK/, VIZ. VÝKRES Č. D.2.4 "PODCHOD POD KORYTEM VODOTEČE", ODKALENÍ, ODVZDUŠNĚNÍ, VIZ VÝKRES Č. D.2.5 A Č. D.2.6 "ODKALENÍ – VZOR" A "ODVZDUŠNĚNÍ – VZOR".

UVEDENÉ KÓTY JSOU POUZE ORIENTAČNÍ, BUDOU UPŘESNĚNY V RÁMCI REALIZACE.

PŘED ZAHÁJENÍM PRACÍ JE NUTNÉ PROVÉST DOPLŇKOVÉ GEODETICKÉ MĚŘENÍ, A TO Z DŮVODŮ OVĚŘENÍ SKUTEČNÉHO POLOHOPISU A VÝŠKOPISU TERÉNU A INŽENÝRSKÝCH SÍTÍ !

PŘED ZAHÁJENÍM PRACÍ JE INVESTOR POVINEN ZAJISTIT PŘESNÉ VYTYČENÍ VŠECH STÁVAJÍCÍCH TRAS PODZEMNÍCH VEDENÍ INŽENÝRSKÝCH SÍTÍ !

V PRŮBĚHU PROVÁDĚNÍ JE NUTNÉ DODRŽOVAT USTANOVENÍ VŠECH PŘÍSLUŠNÝCH TECHNICKÝCH NOREM A PŘEDPISŮ RESP. TECHNOLOGICKÝCH POSTUPŮ PLATNÝCH V DOBĚ PROVÁDĚNÍ !

HRDLOVÉ SPOJE POTRUBÍ A TVAROVEK ... TYP BRS, JIŠTĚNÝ PROTI PODÉLNÉMU POSUNU (TAKÉ OZNAČENÍ JAKO "TYTON-SIT-PLUS").
V PŘÍPADĚ, ŽE HRDLOVÝ SPOJ BUDE SITUOVÁN V CHRÁNIČCE, PAK BUDE POUŽIT SPOJ TYP BLS, NE TYP BRS !

IDENTIFIKAČNÍ VODIČ AYKY 2x4,0 MM BUDE PŘIPOLOŽEN K NOVÉMU POTRUBÍ V ÚSEKU OD POKLOPU Š (MÍSTO NAPOJENÍ – BOD V1) K POKLOPU Š (MÍSTO NAPOJENÍ V5).

VLASTNÍ NAPOJENÍ NOVÉHO VEDENÍ NA STÁVAJÍCÍ, BOD V5; PŘED ZAHÁJENÍM REALIZACE BUDE PROVEDENA KOPANÁ SONDA ZA ÚČELEM ZJIŠTĚNÍ SKUTEČNÉHO PROFILU STÁVAJÍCÍHO VEDENÍ.

V MÍSTĚ KŘÍŽENÍ TRASY NOVÉHO VODOVODNÍHO VEDENÍ S TRASOU STÁVAJÍCÍ KANALIZACE BUDE PŘED ZAHÁJENÍM REALIZACE PROVEDENA KOPANÁ SONDA ZA ÚČELEM ZJIŠTĚNÍ SKUTEČNÉ HLOUBKY KANALIZAČNÍHO VEDENÍ.

Hlavní inženýr projektu	ING. JIŘÍ MAŤÁK	**Ing. Jiří Maťák** **Na Radouči 1313, Mladá Boleslav** **IČO 10229604** **tel: 605 945 735** **e-mail: matakj@seznam.cz**	
Projektant části	ING. JIŘÍ MAŤÁK		
Investor	VODOVODY A KANALIZACE MLADÁ BOLESLAV A.S.		
O.Ú.: KOVÁŇ	STAV.Ú.: MLADÁ BOLESLAV	Datum	07/2018
Akce	KOVÁŇ, PROPOJENÍ VÝTLAKU BEZVEL	Stupeň	DÚR, DSP
		Číslo zak.	
		Arch. čís.	
Obsah výkresu	ARMATURNÍ SCHÉMA	Měřítko	Číslo výkresu "D.2.2"