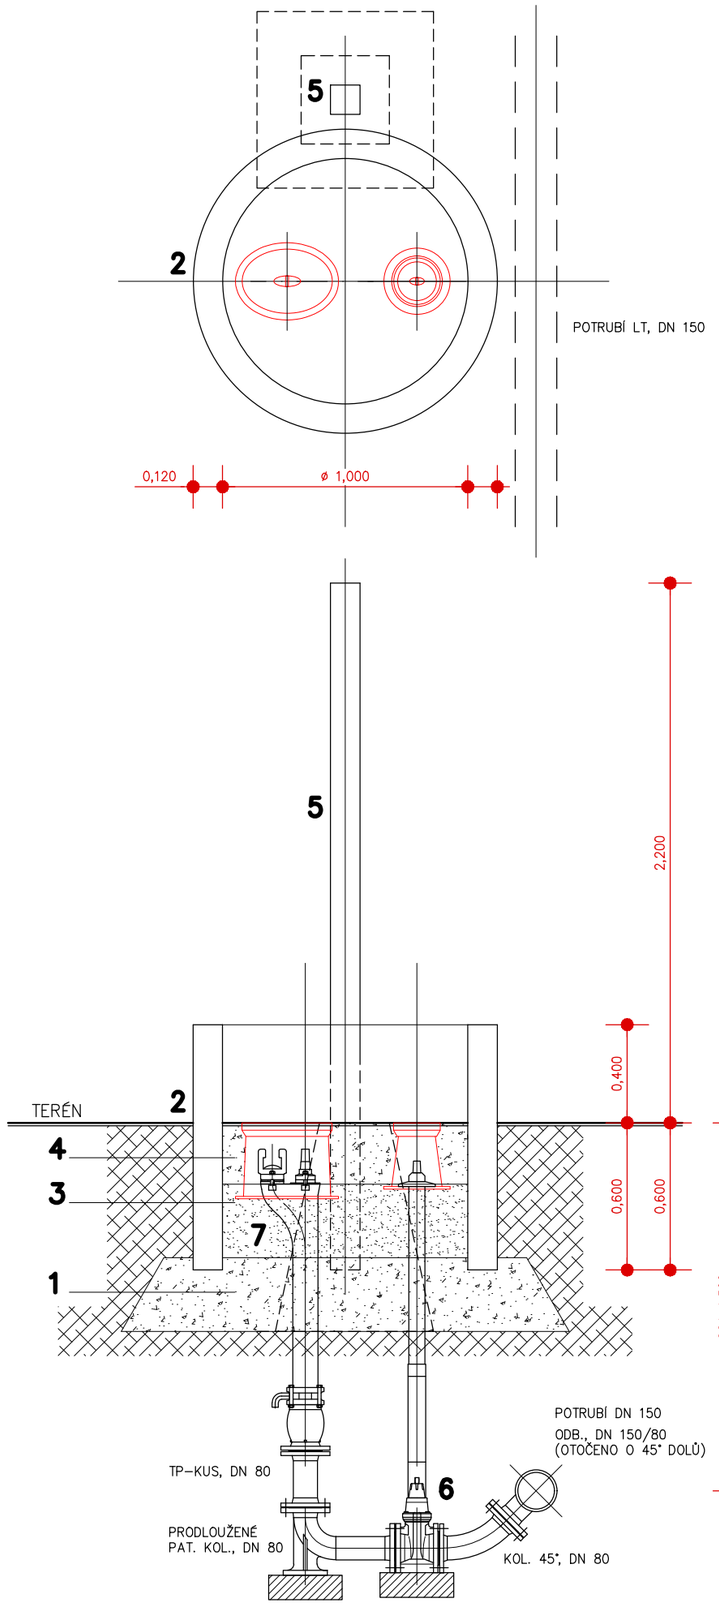

POZNÁMKA

1 HUTNĚNÉ LOŽE ZE ŠTĚRKU 0–63, TL. 300 MM
2 ŽB. SKRUŽ PRŮMĚR 1000 MM, VÝŠKA 1000 MM, BEZ STUPADEL
3 ZÁSYP PÍSKEM
4 OBSYP KAČÍRKEM
5 ŽB. SLOUPEK 150/150 MM, VÝŠKY 2800 MM, DO BETONOVÉ PATKY (V PŘÍPADĚ, ŽE JSOU ARMATURNÍ SESTAVY ODKALENÍ A ODVZDUŠNĚNÍ V TĚSNÉ BLÍZKOSTI, BUDE INSTALOVÁN 1 SLOUPEK PRO OBĚ MÍSTA.)
6 ŠOUPÁTKO DN 80, VČETNĚ TELESKOPICKÉ Z.S A VČETNĚ POKLOPU
7 SOUPRAVA PODZEMNÍHO HYDRANTU VČETNĚ POKLOPU

Hlavní inženýr projektu	ING. JIŘÍ MAŤÁK	Ing. Jiří Maťák Na Radouči 1313, Mladá Boleslav IČO 10229604 tel: 605 945 735 e–mail: matakj@seznam.cz	
Projektant části	ING. JIŘÍ MAŤÁK		
Investor	VODOVODY A KANALIZACE MLADÁ BOLESLAV A.S.		
O.Ú.: KOVÁŇ	STAV.Ú.: MLADÁ BOLESLAV	Datum	07/2018
Akce	KOVÁŇ, PROPOJENÍ VÝTLAKU BEZVEL	Stupeň	DÚR, DSP
		Číslo zak.	
		Arch. čís.	
Obsah výkresu	ODKALENÍ - VZOR	Měřítko	1:25
		Číslo výkresu	"D.2.5"