



Výkop - vzor

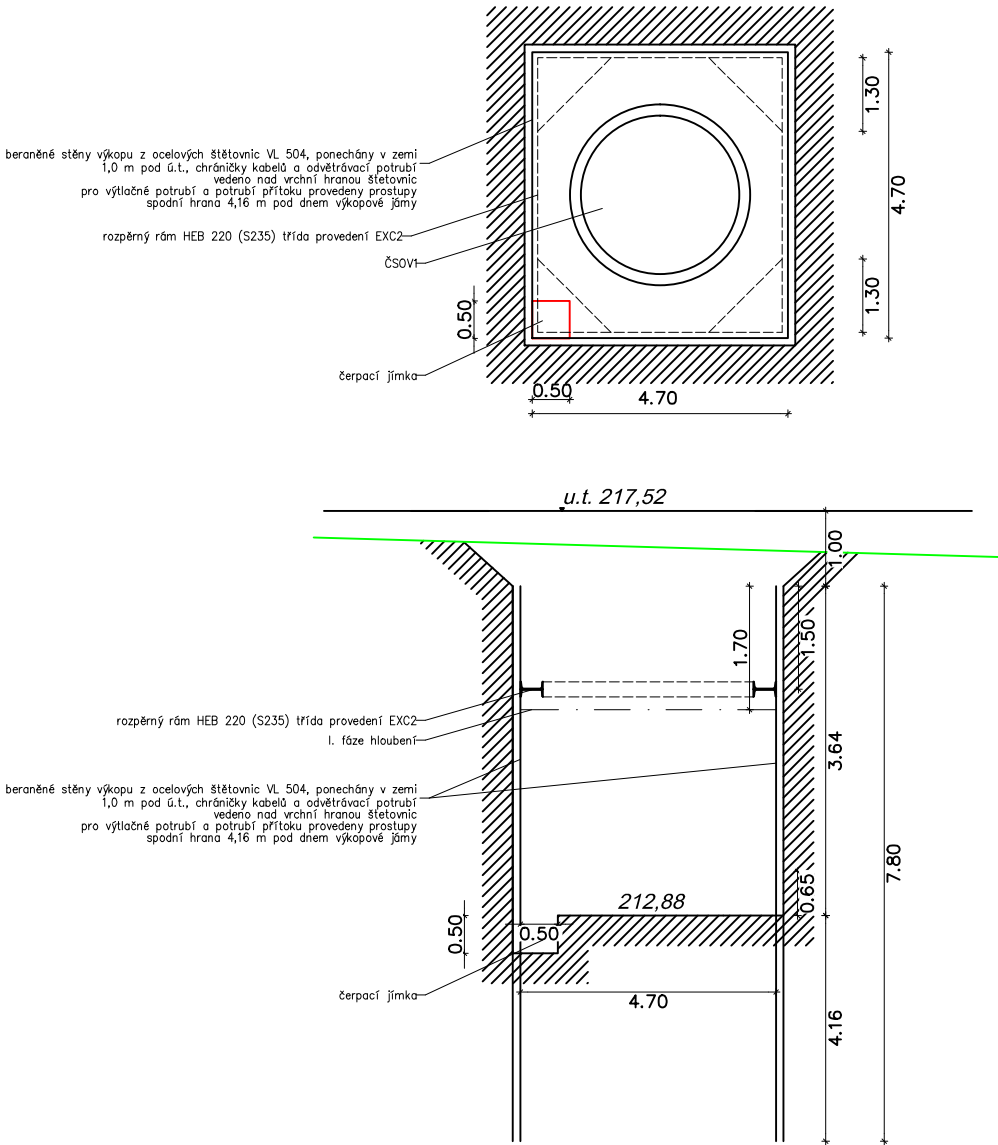

| | | | | | | |
|-------------------------------------------------------|--|--|---------------------------------------------------------------------------------------|--|-----------------|--|
| Investor: | | | VODOVODY A KANALIZACE MLADÁ BOLESLAV, A.S. | | .logo-small.gif | |
| | | | ČECHOVA 1151, 293 22 MLADÁ BOLESLAV | | | |
| | | | IČO: 46356983 | | | |
| Hlavní projektant | | | Vypracoval | | Geodet | |
| ing.E.Kozák | | | ing.E.Kozák, V.Bičiště | | Z.Bičiště | |
| | | | | | | |
| | | | Ing.Evžen Kozák | | | |
| | | |  | | | |
| | | | projekce vodohospodářských staveb | | | |
| | | | Koryta 29, Loukov 294 11 | | | |
| | | | tel: 326 789 357 , 602 422 354 | | | |
| | | | E-mail: evzen.kozak@seznam.cz | | | |
| stavba: | | | číslo zakázky: | | 2016027 | |
| PTÝROV, KANALIZACE ČSOV1 A VÝTLAK V1 | | | stupeň PD: | | PDPS | |
| | | | datum: | | 1.2019 | |
| | | | měřítko: 1:100 | | formát: 2xA4 | |
| objekt: SO.02.01 ČSOV 1–STAVEBNÍ A TECHNOLOGICKÁ ČÁST | | | výkres číslo: | | výtisk číslo: | |
| obsah: | | | SO.02.02.01 | | | |
| název dig.souboru: | | | číslo přílohy: | | | |
| 2016027–D.2.2.1.3 STAVEBNÍ JÁMA.DWG | | | D.2.2.1.4 | | 03 | |