



PE 100 SDR 11 d110
místní komunikace—asfaltové

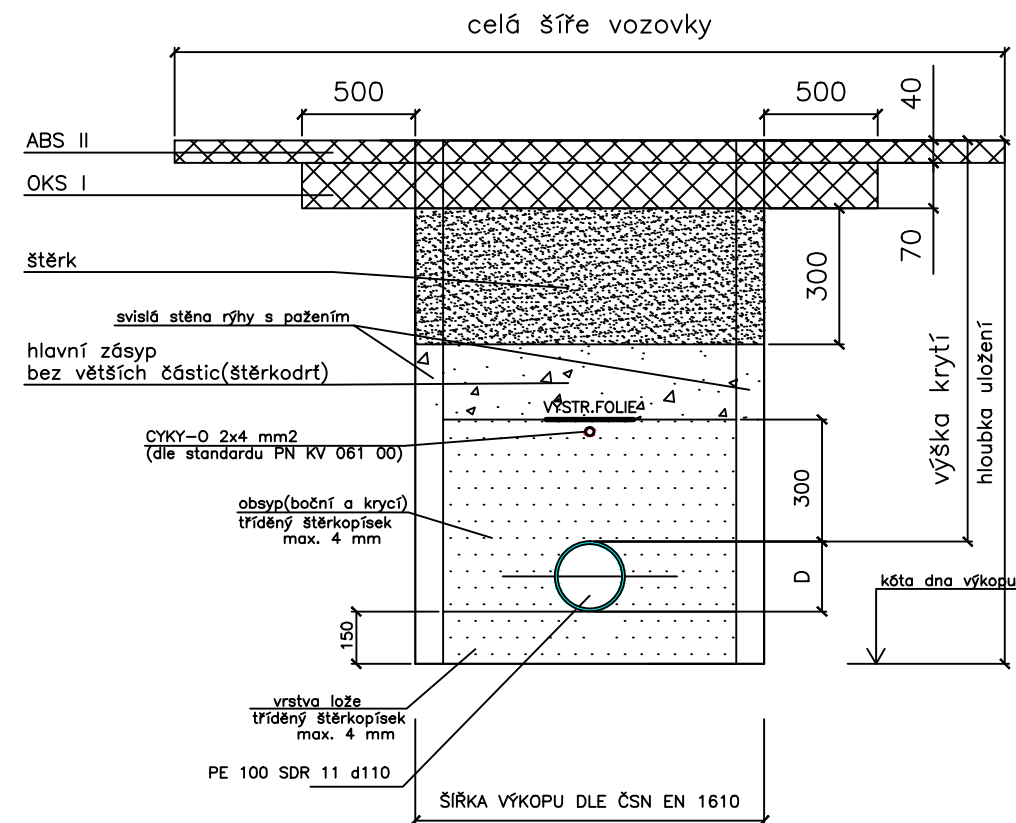



PE 100 SDR 11 d110
mimo komunikace

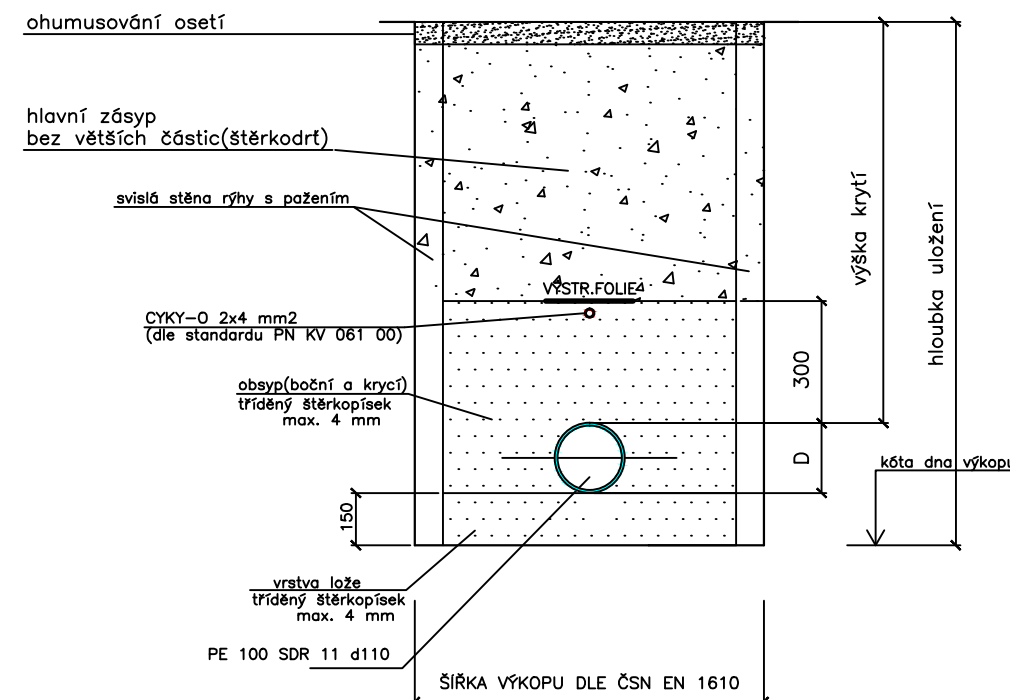


NEJMENŠÍ ŠÍŘKA PRACOVNÍHO PROSTORU (Š)
V ZÁVISLOSTI NA JMENOVITÉ SVĚTLOSTI DN A HLOUBCE RÝHY

Hloubka rýhy	Zapažená rýha š	DN (mm)	Zapažená rýha š
1,00 – 1,75 m	0,8 m	méně než 225	OD+0,40 m
1,75 – 4,00 m	0,9 m	225 – 350	OD+0,50 m
4,00 m a více	1,0 m	350 – 700	OD+0,70 m
		700 – 1200	OD+0,85 m

Investor:	VODOVODY A KANALIZACE MLADÁ BOLESLAV, A.S.		
	ČECHOVA 1151, 293 22 MLADÁ BOLESLAV IČO: 46356983		

Hlavní projektant	Vypracoval	Geodet	Ing.Evžen Kozák  projekce vodo hospodářských staveb Koryta 29, Loukov 294 11 tel: 326 789 357, 602 422 354 E-mail: evzen.kozak@seznam.cz
ing.E.Kozák	ing.E.Kozák, V.Bičiště	Z.Bičiště	

stavba:		číslo zakázky:		2016027
		stupeň PD:		PDPS
PTÝROV, KANALIZACE ČSOV1 A VÝTLAK V1		datum:		1.2019
		měřítko: 1:20		formát: 3xA4
objekt: S0.01 VÝTLAK V1		výkres číslo:		výtisk číslo:
obsah:		S0.01		
VZOROVÉ ULOŽENÍ POTRUBÍ				
název dig.souboru:		číslo přílohy:		
2016027-D.2.1.11 ULOŽENÍ POTRUBÍ.DWG		D.2.1.12		