



POHLED ČELNÍ

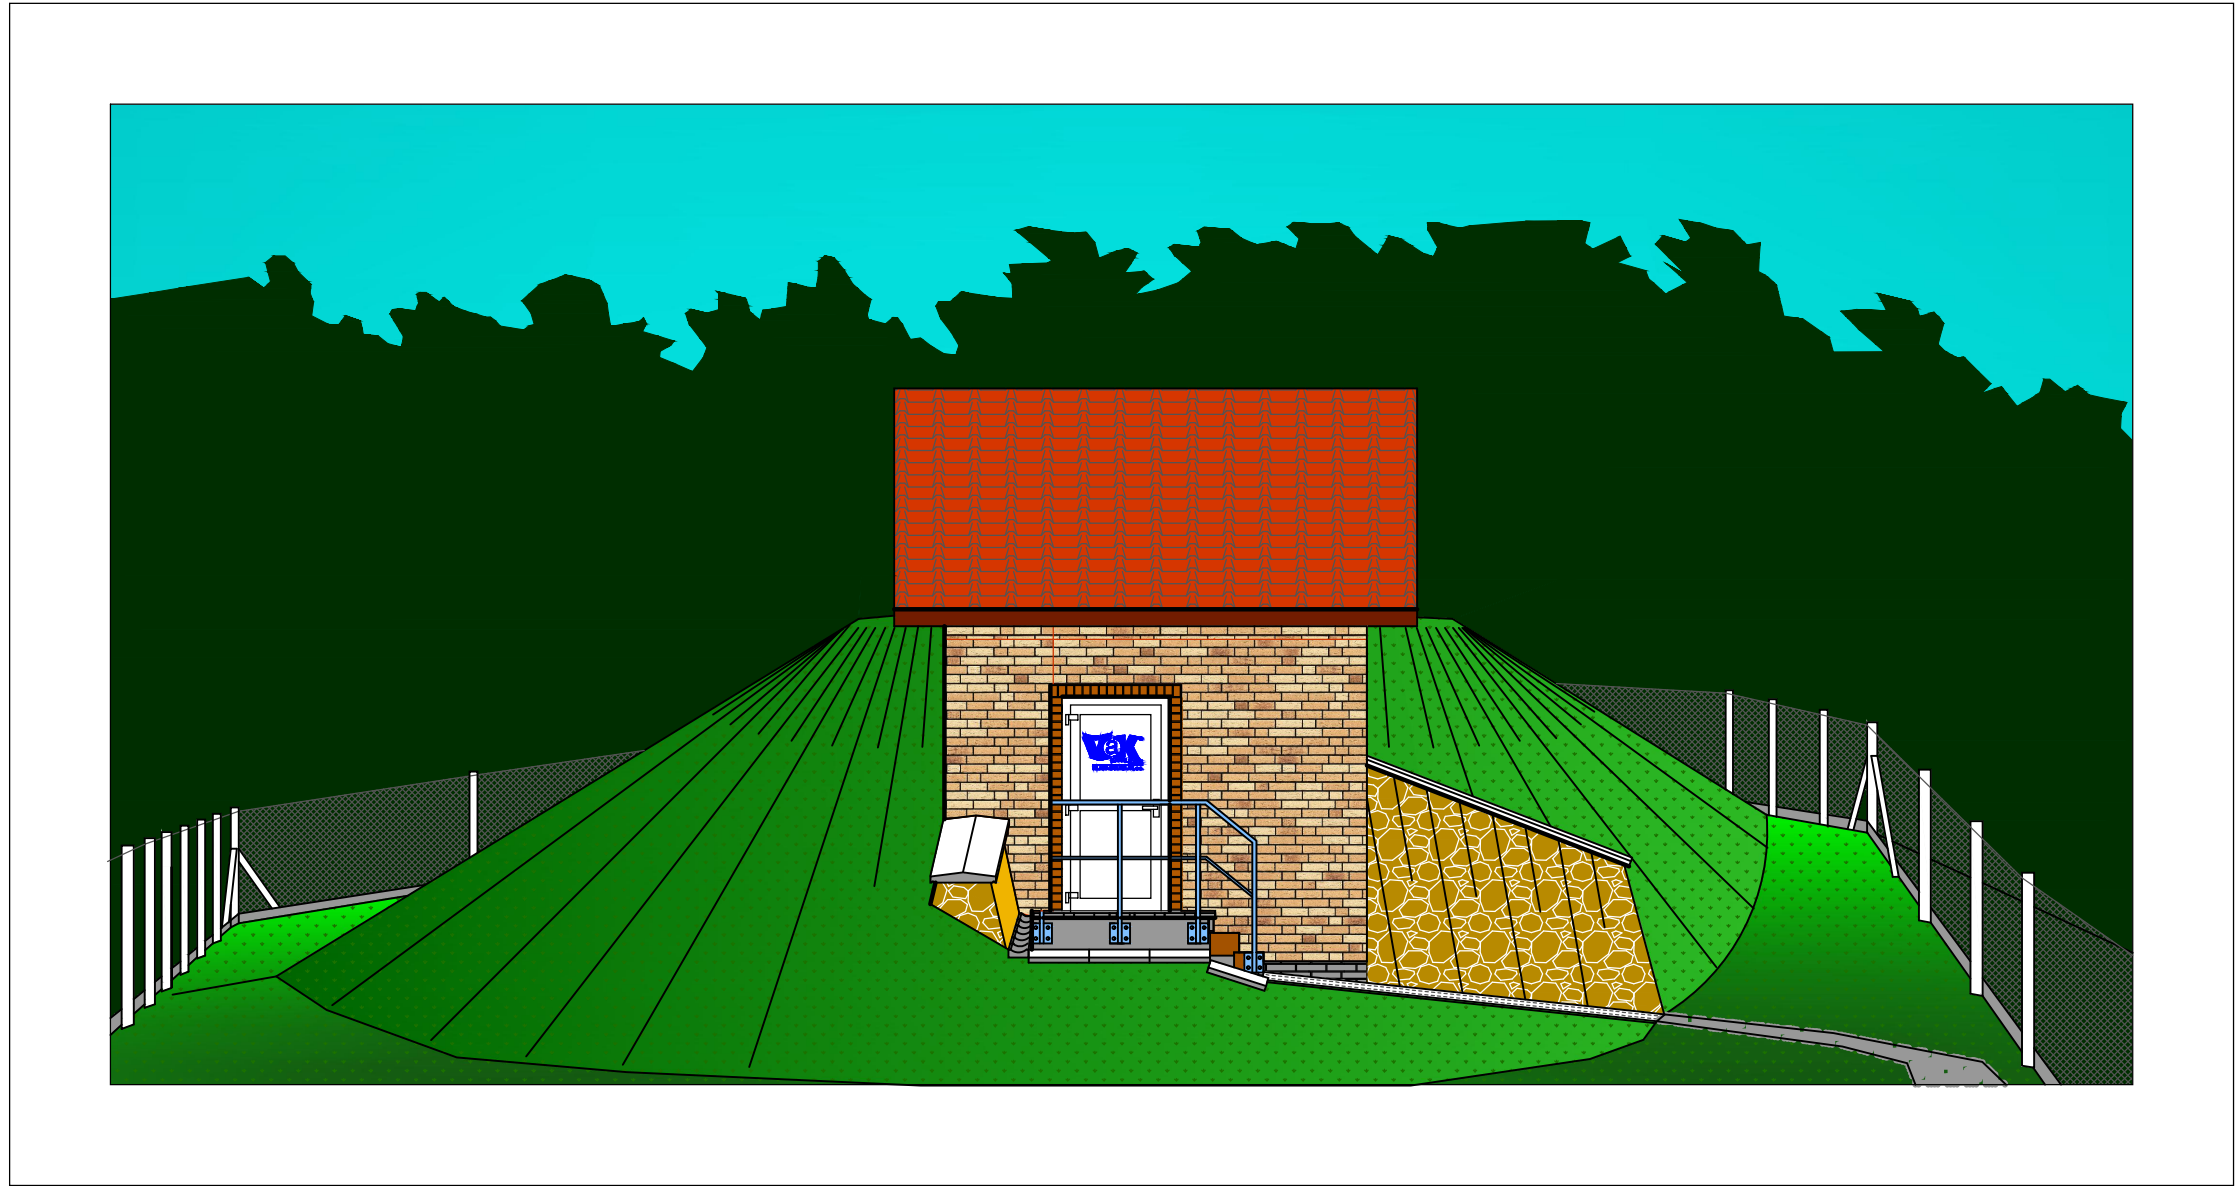

POHLED BOČNÍ



		VODOHOSPODÁŘSKÉ INŽENÝRSKÉ SLUŽBY a.s.	
		Křížová 47, 150 39 PRAHA 5	
Vypracoval: Ing. P. Hofmann		Hlavní inž. projektu: Ing. P. Hofmann	
Projektant:		Ved. atelieu: Ing. M. Butor	
SRBSKO VDJ - REKONSTRUKCE SO 02 - STAVEBNÍ ÚPRAVY		Datum: 03/2018	
		Stupeň: DUR/DSP/ DPS	
		Formát: 8 A4	
Investor: Vodovody a kanalizace Mladá Boleslav, a.s., Čechova 1151, 293 22 Ml. Boleslav		Zak.číslo: VIS - 3/15 - 026	
POHLEDY		Měřítko:	Číslo přílohy:
		1:75	D.2.8