




PŮDORYSNÝ ŘEZ I - I'

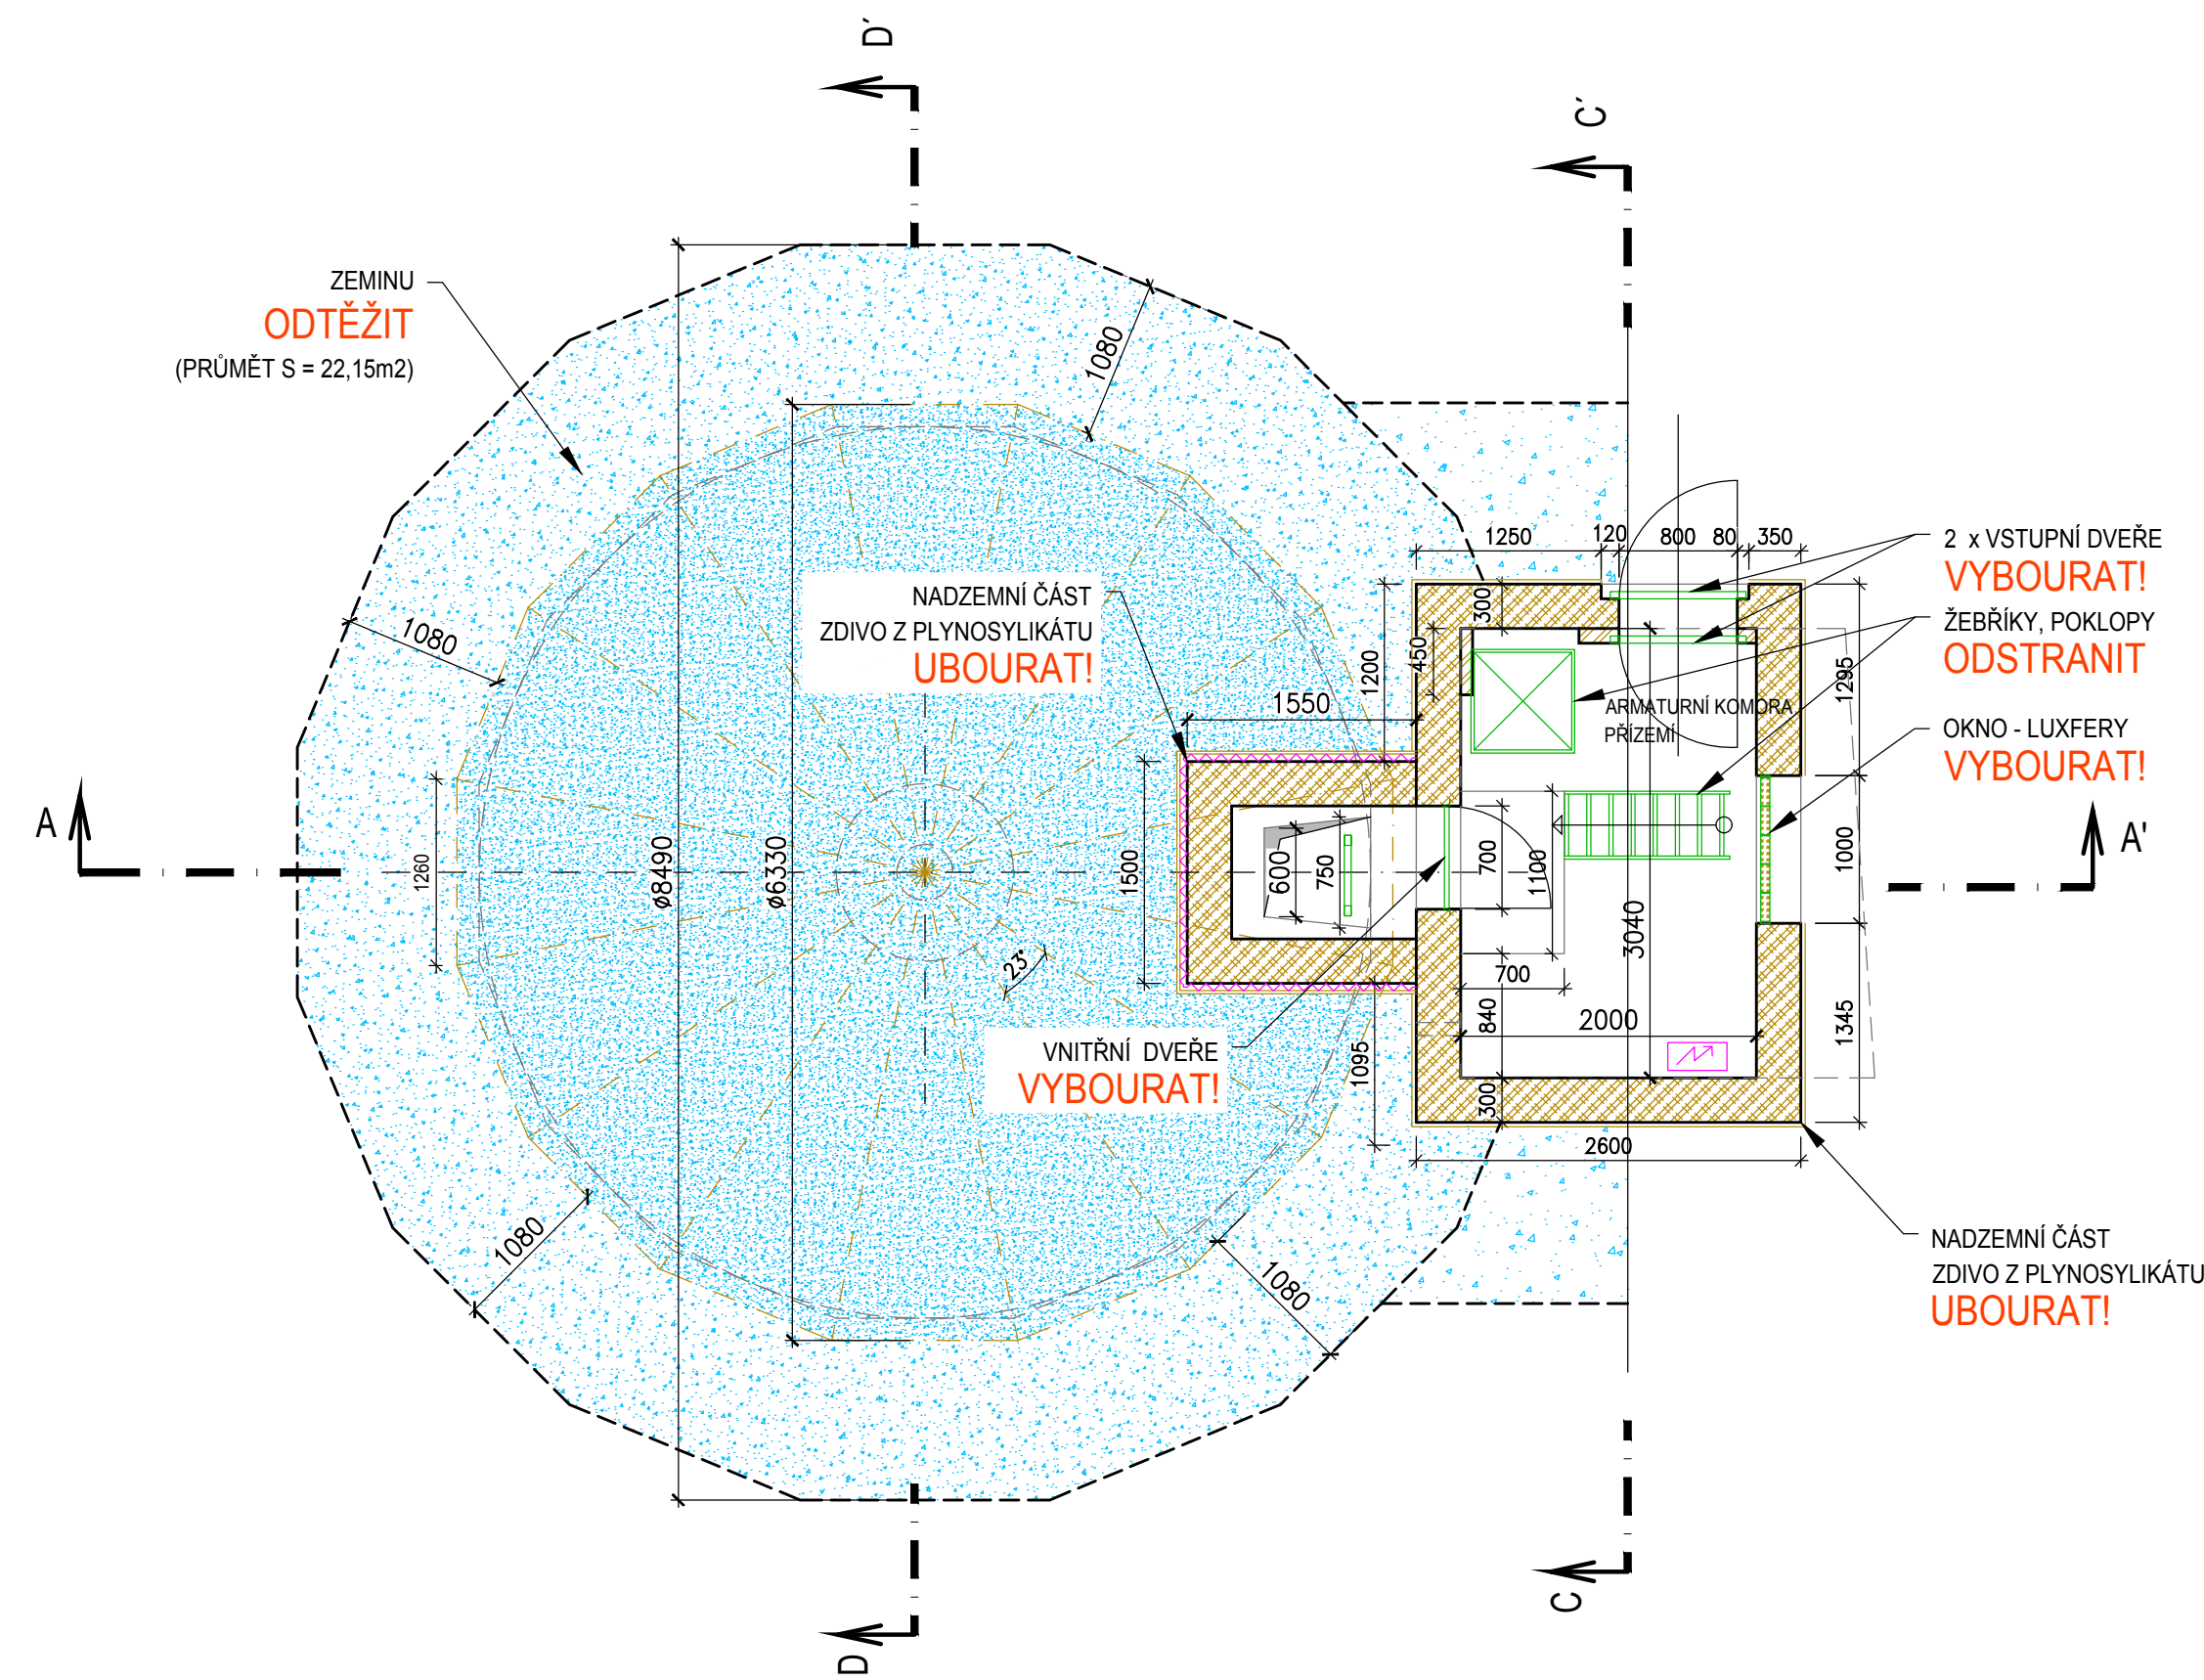


PŮDORYSNÝ ŘEZ II - II'

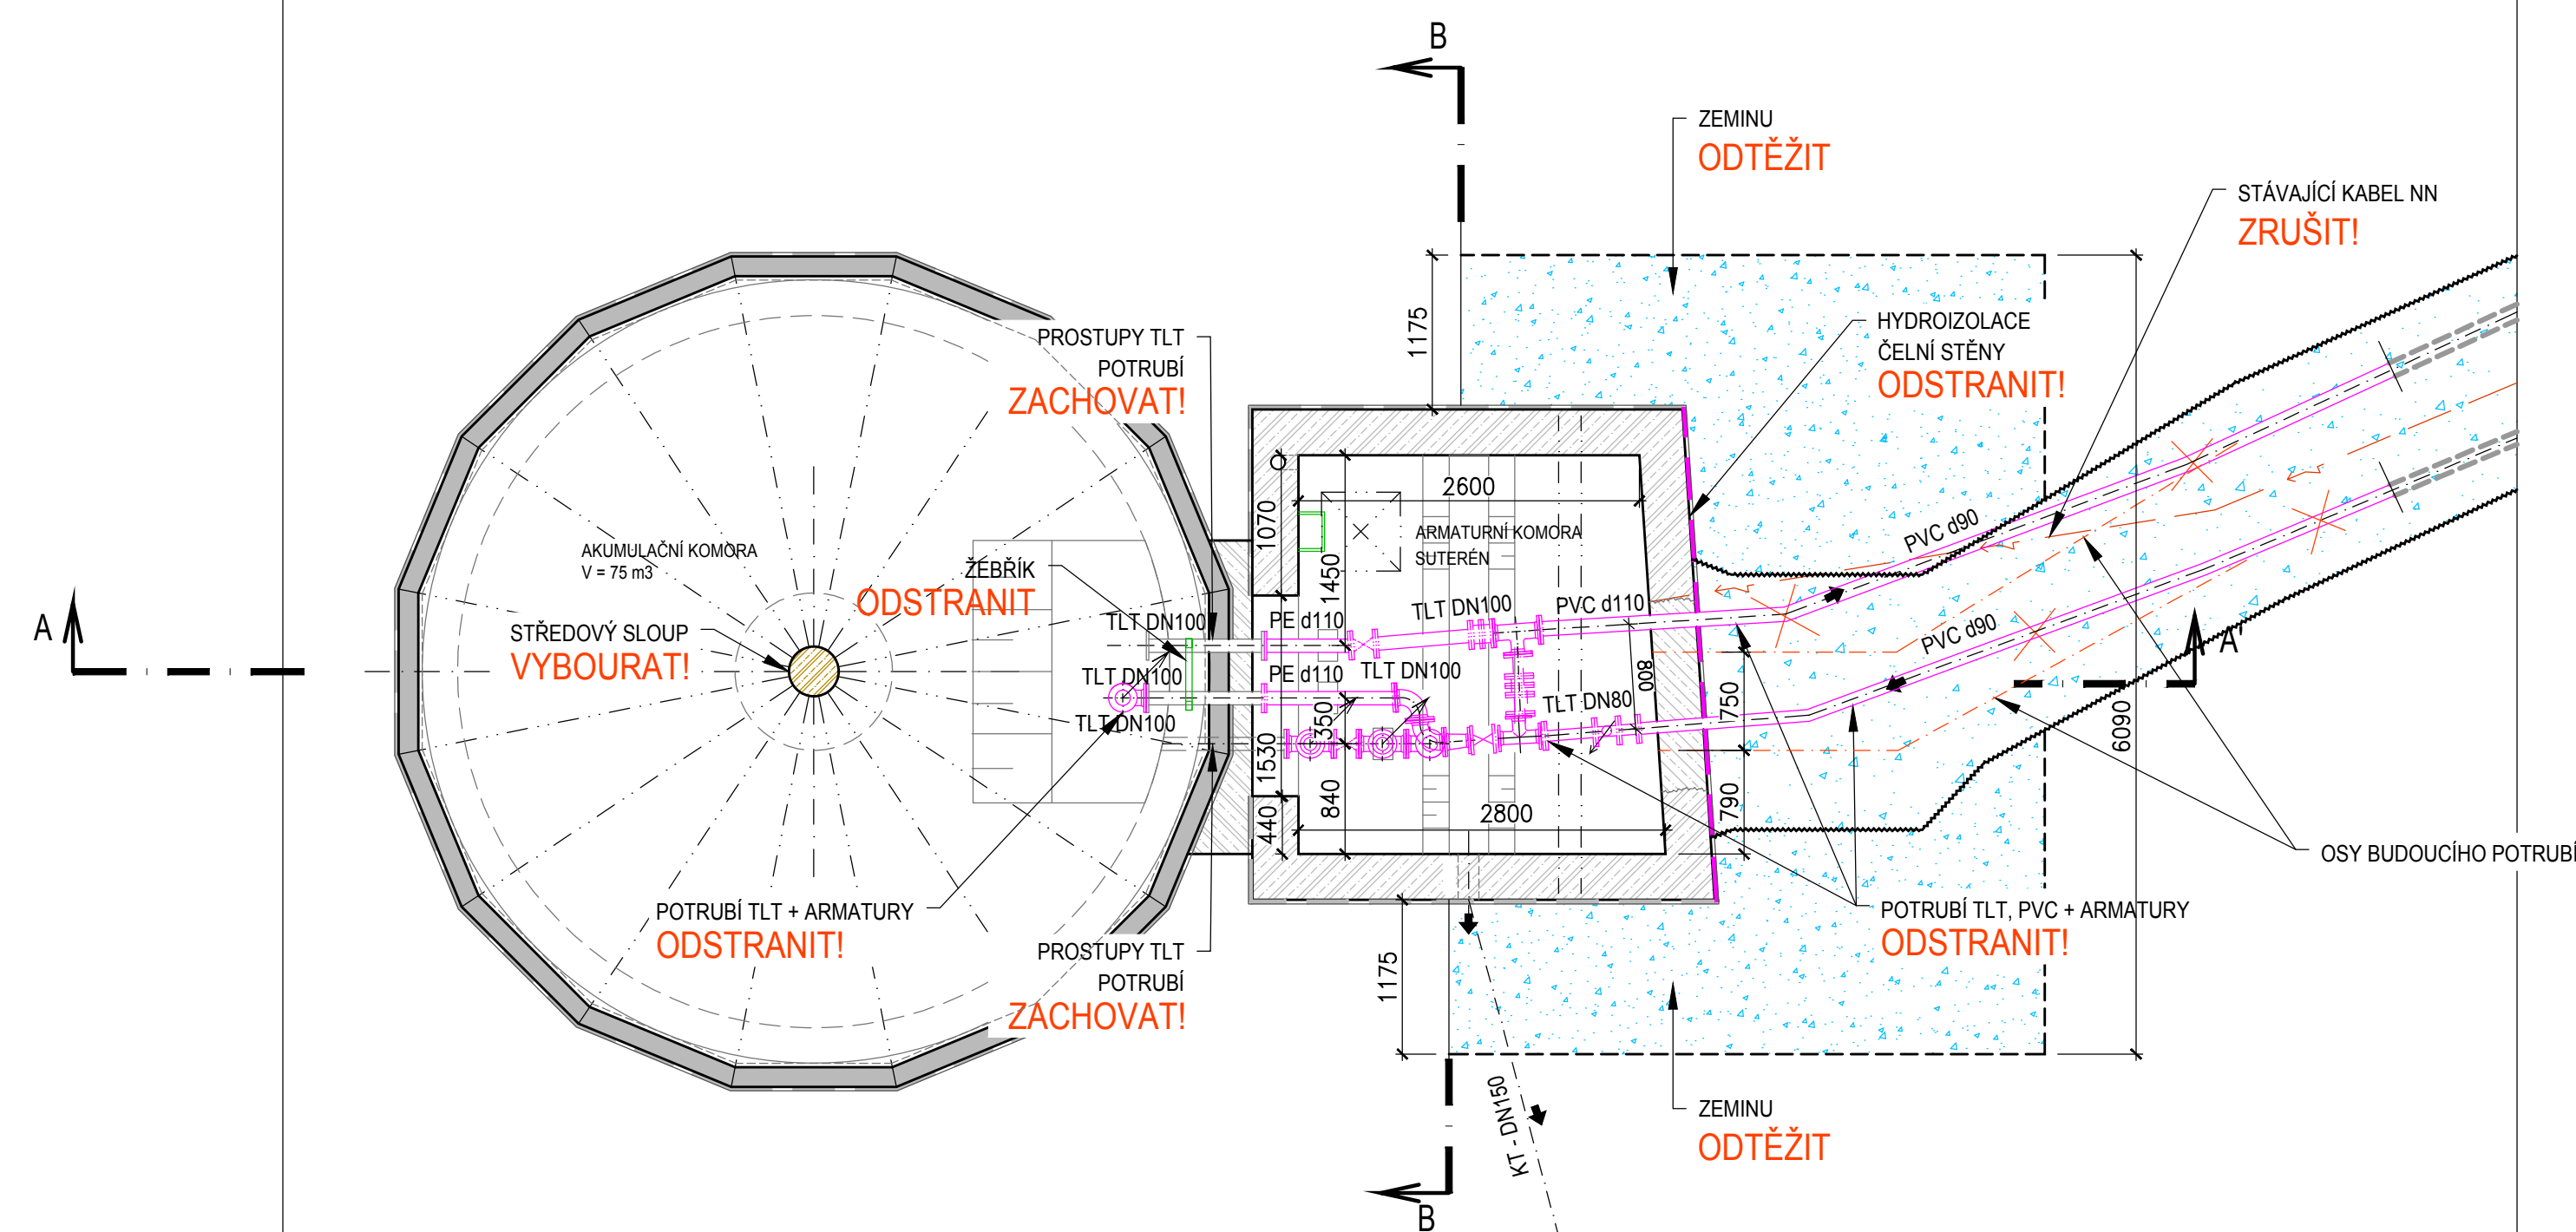


PODÉLNÝ ŘEZ A - A'

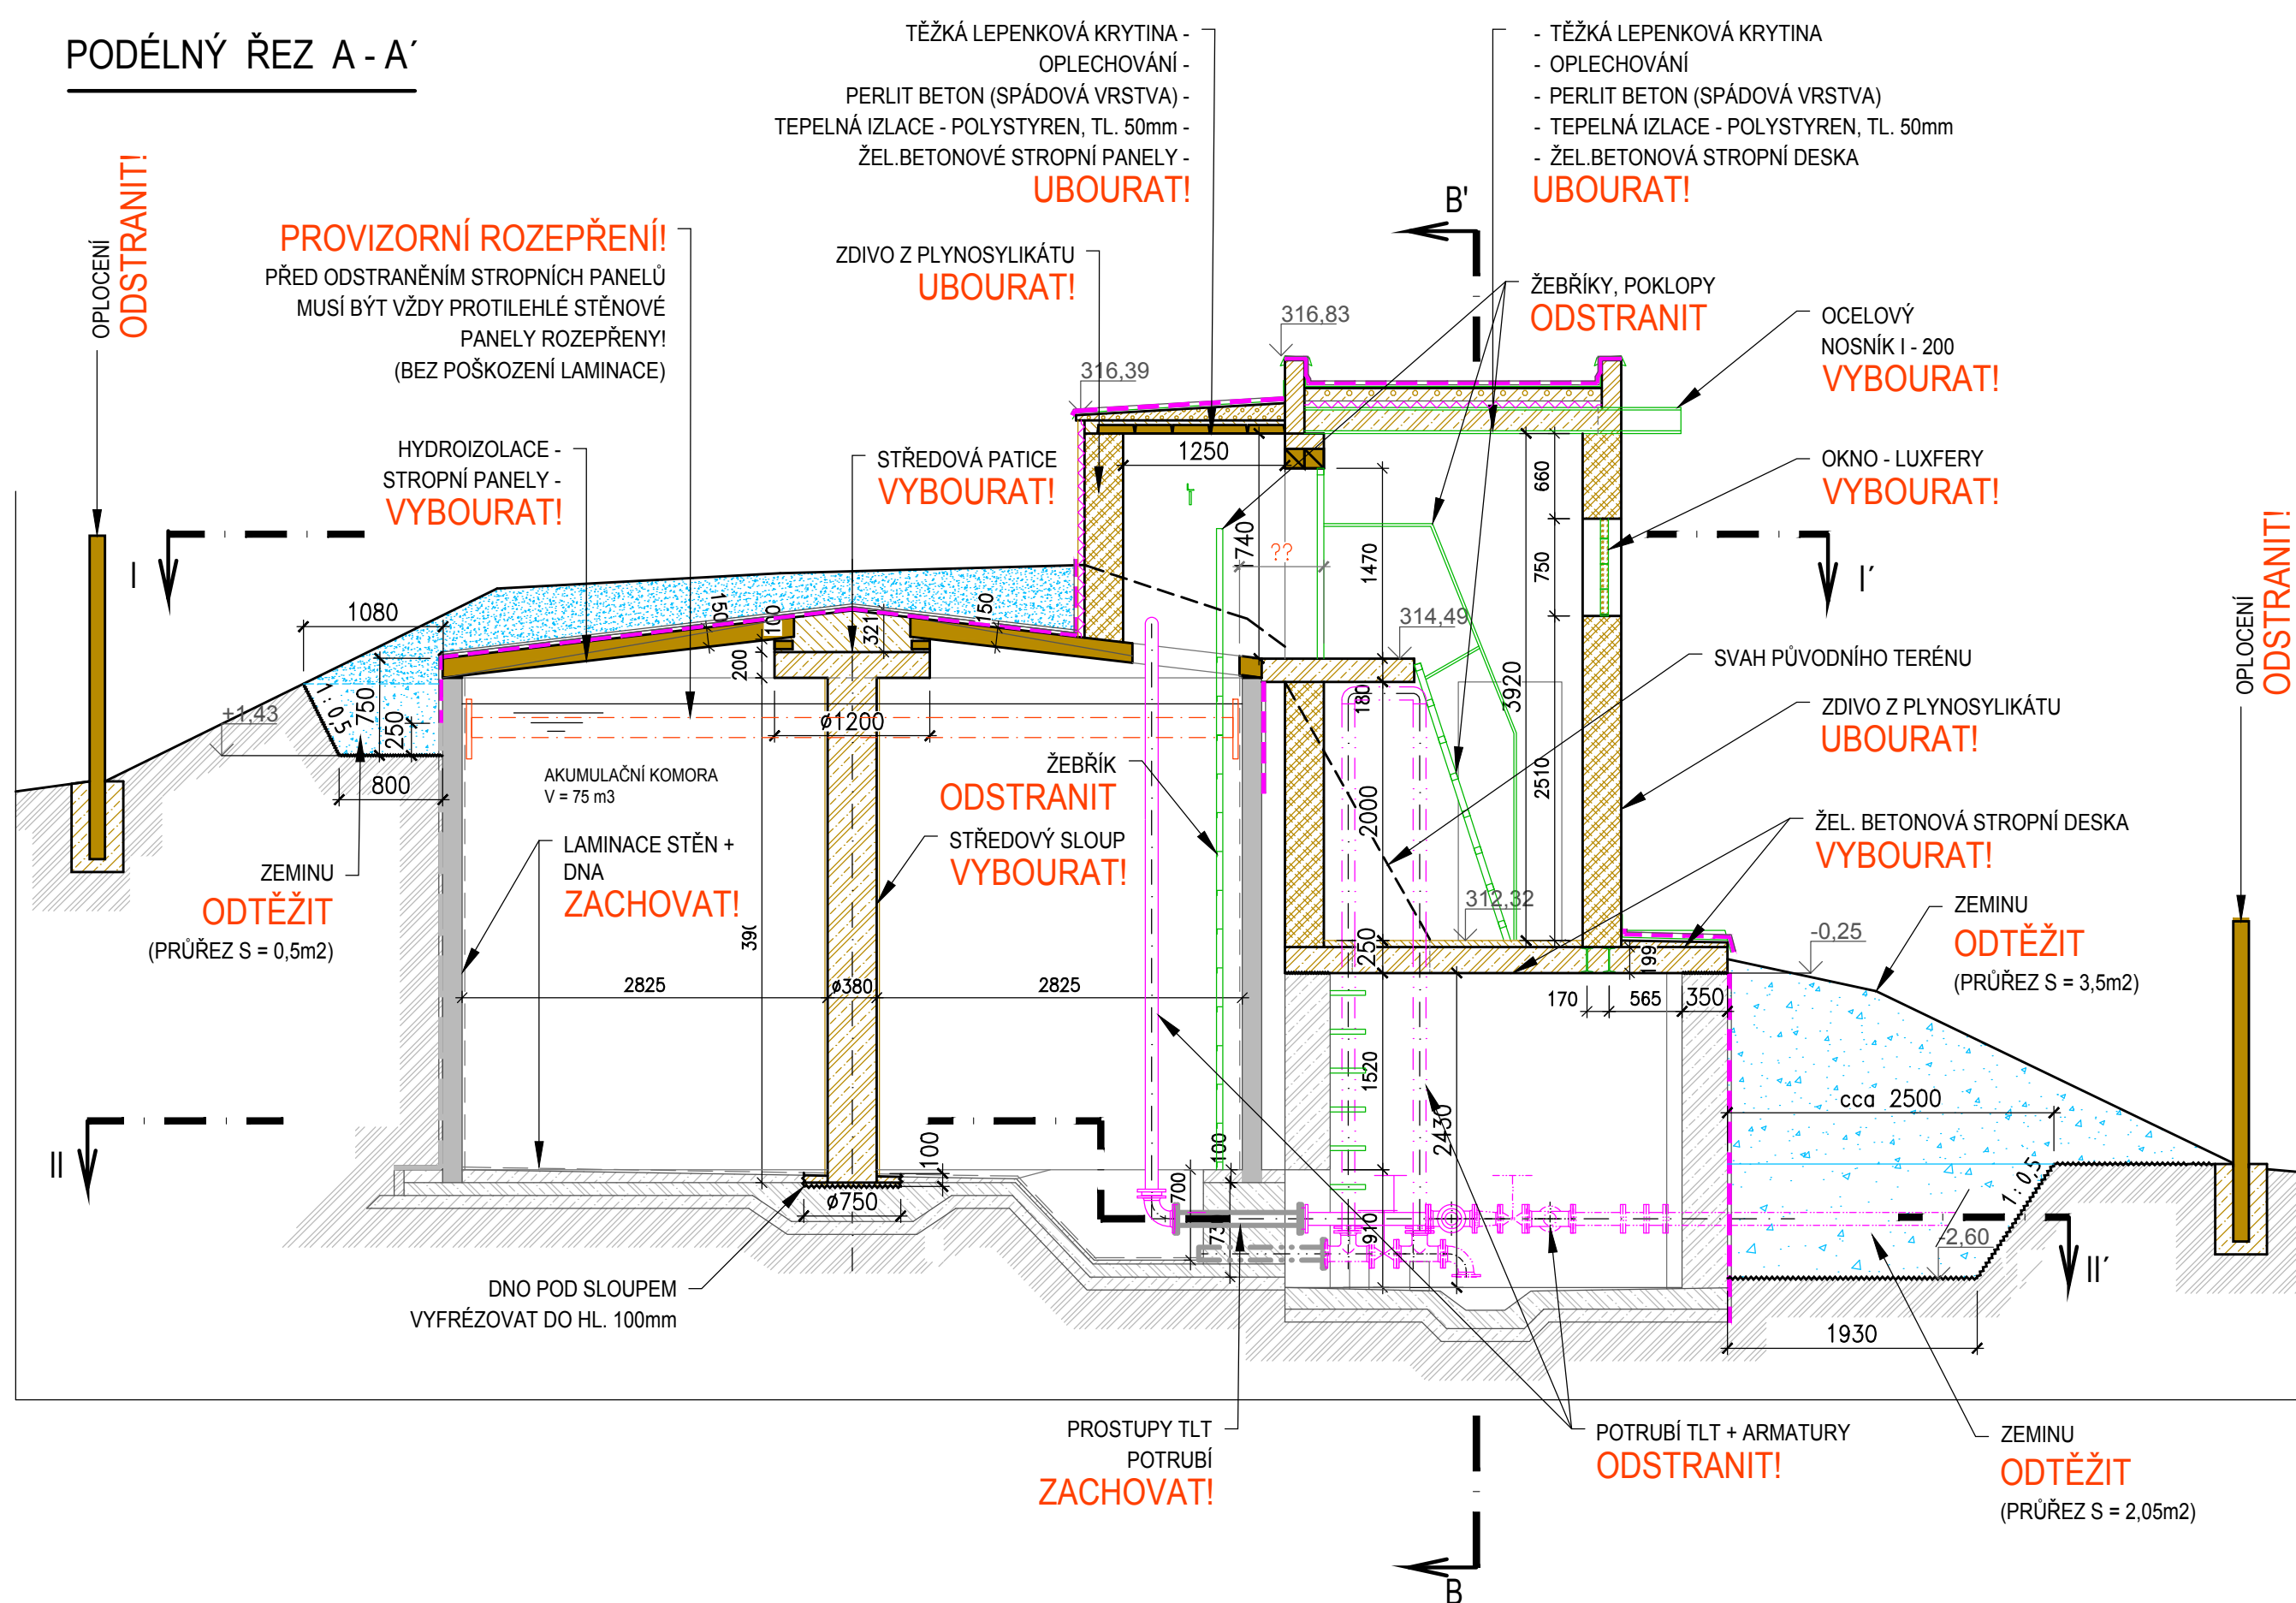

PŘÍČNÝÝ ŘEZ C - C'

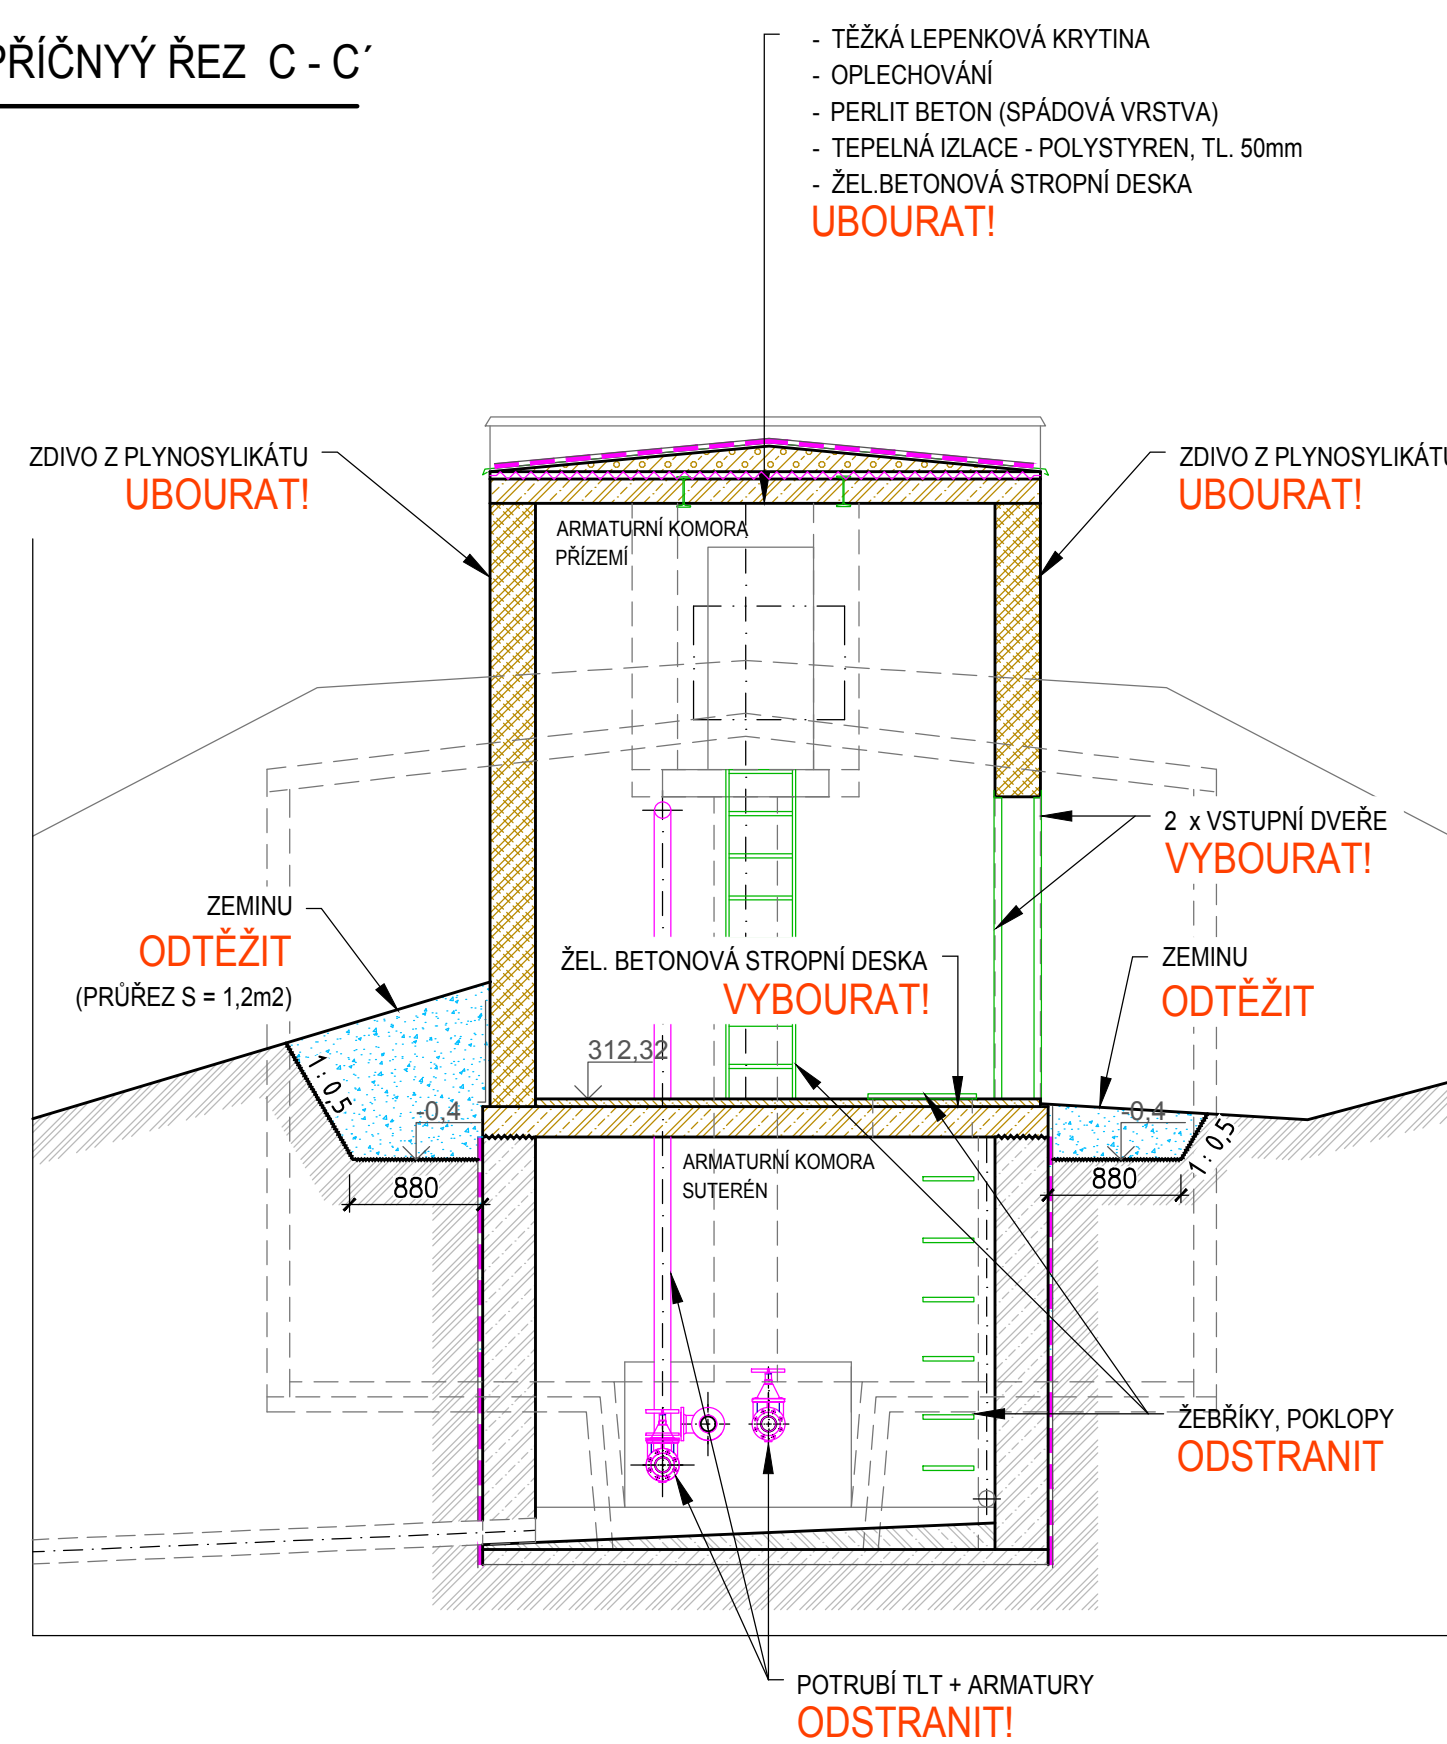

PŘÍČNÝÝ ŘEZ D - D'

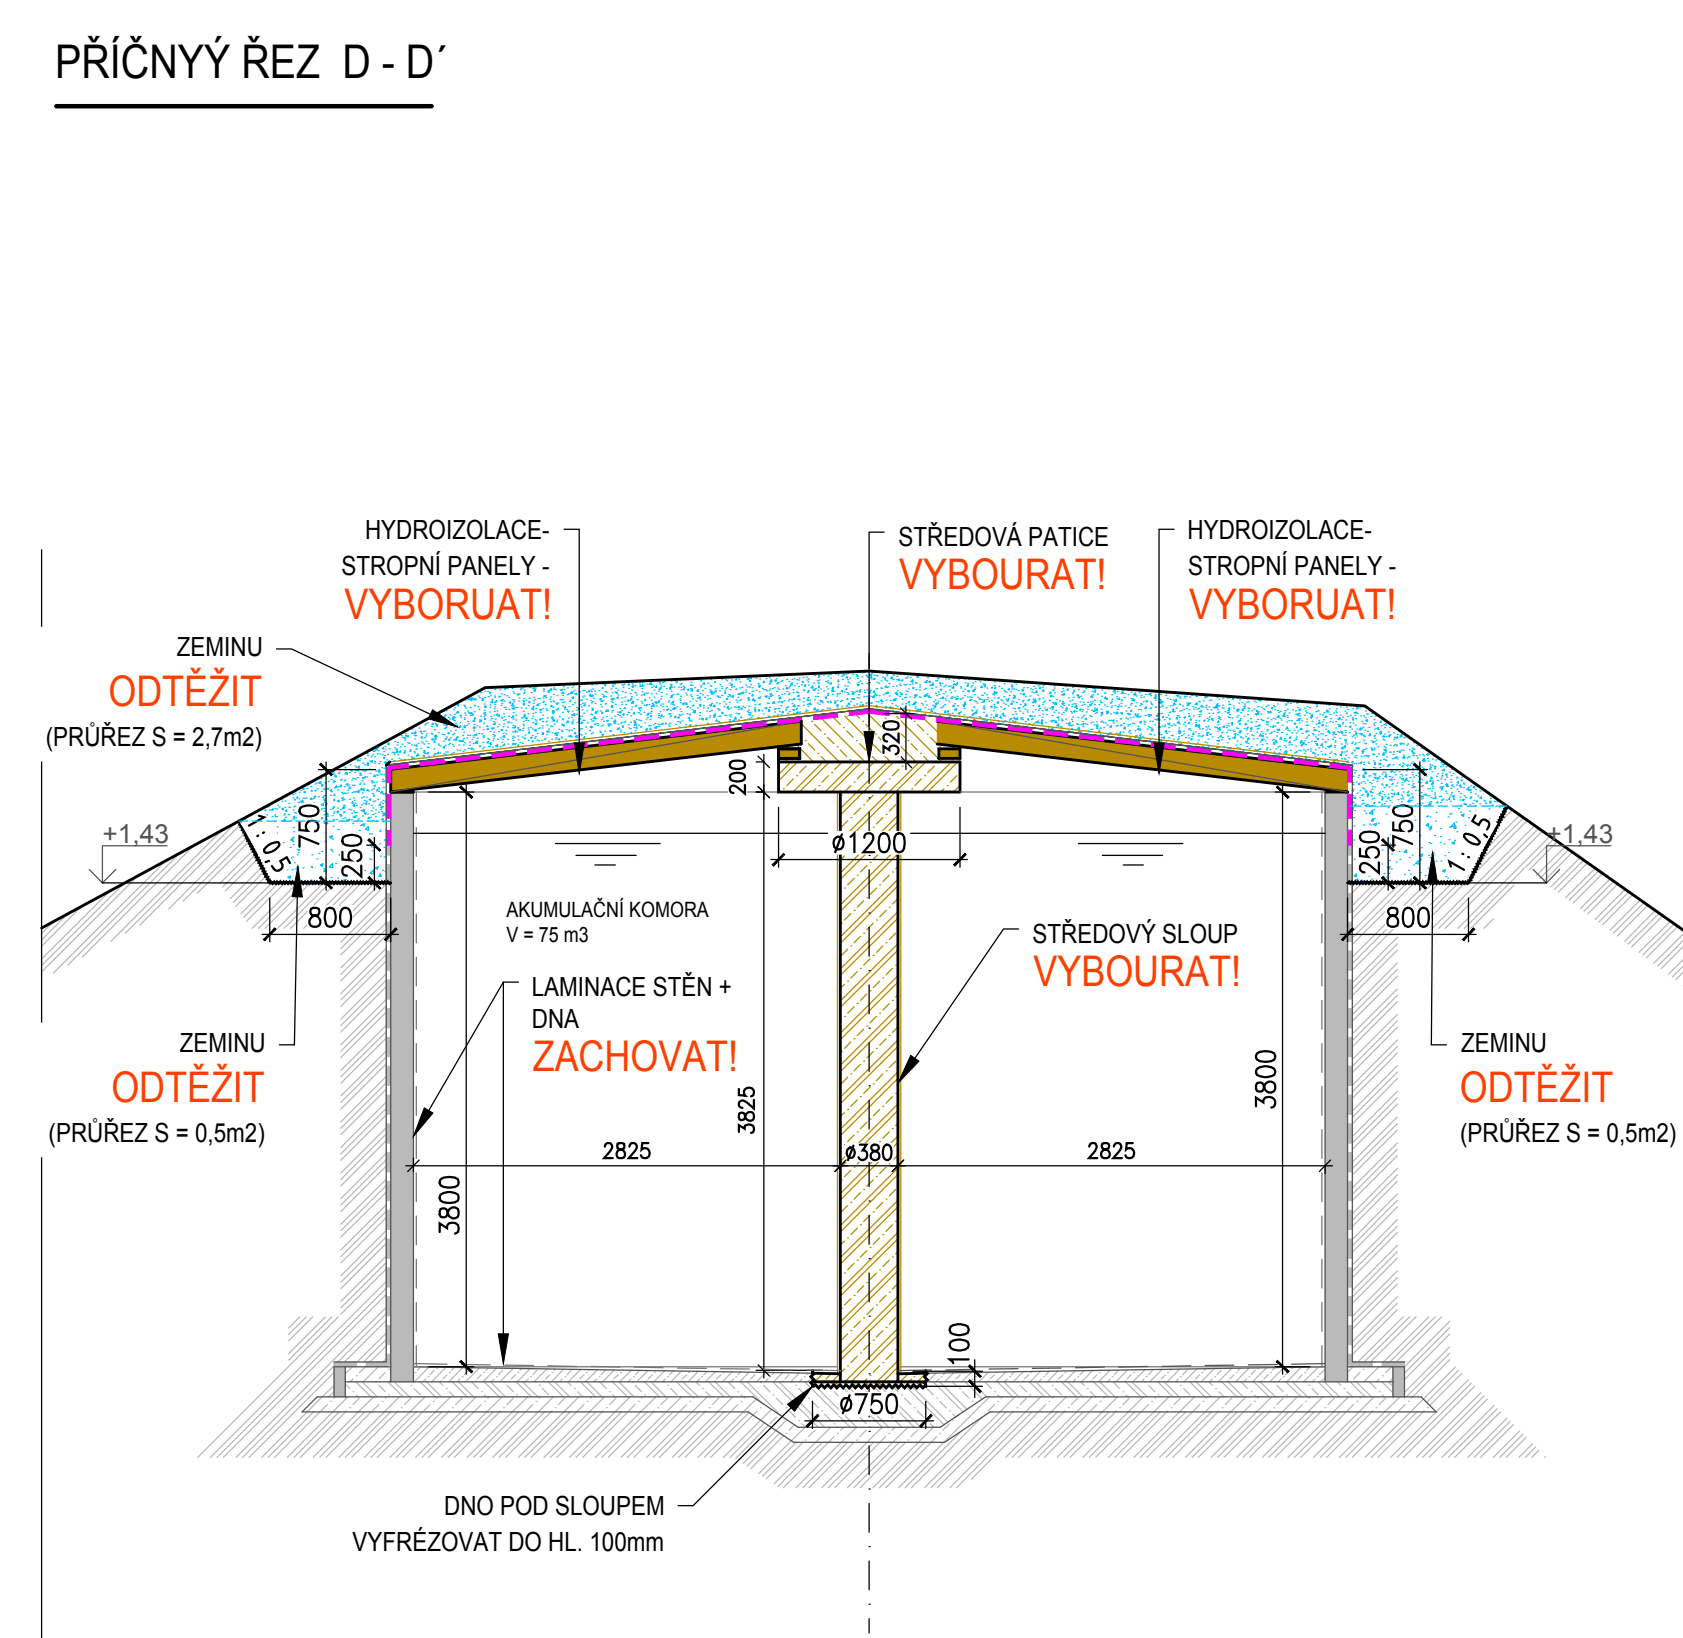


LEGENDA

- | | |
|--|---|
| | STÁVAJÍCÍ KONSTRUKCE - PROSTÝ BETON |
| | STÁVAJÍCÍ KONSTRUKCE - ŽELEZOBETON |
| | UBOURANÉ CIEHELNÉ ZDIVO - PLYNOSILIKÁT |
| | UBOURANÝ ŽELEZOBETON |
| | UBOURANÝ ŽELEZOBETON - PREFABRIKÁTY |
| | ODTĚŽENÁ ZEMINA |
| | ODSTRANĚNÉ ZÁMEČNICKÉ A KLEMPÍŘSKÉ PRVKY, |
| | ODSTRANĚNÉ POTRUBÍ TECHNOLOGIE |
| | ODSTRANĚNÉ HYDROIZOLACE |

POZNÁMKA:

BOURÁNÍ STROPNÍCH PANELŮ MUSÍ PŘEDCHÁZET ROZEPŘENÍ STÁVAJÍCÍCH STĚNOVÝCH
PANELŮ, ABY SE ZABRÁnilO DESTRUKCI NÁDRŽE PŮSOBENÍM ZEMNÍCH TLAKŮ!

Veškeré neviditelné konstrukce byly převzaty z dokumentace z r.1980

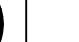	VODOHOSPODÁŘSKÉ INŽENÝRSKÉ SLUŽBY a.s. Křizová 47, 150 00 PRAHA 5
Vypracoval: Ing. P. Hofmann Projektant:	Hlavní inž. projektu: Ing. P. Hofmann Ved. atelieru: Ing. M. Butor
SRSBSKO, VODOJEM REKONSTRUKCE SO 01 - BOURACÍ A DEMONTÁŽNÍ PRÁCE	
Investor: Vodovody a kanalizace Mladá Boleslav, a.s., Čechova 1151, 293 22 Ml. Boleslav	Datum: 03/2018 Stupeň: DUR/DSP/ DPS Formát: A 4 Zak. číslo: VIS - 3/15 - 026 Meritko: Číslo přílohy:
PŮDORYSY I-I', II-II', ŘEZY A-A', B-B'	
TENTO VÝKRES A JEHO PŘÍLOHY ÚJOU NAŠIM DŮVĚRNÍM VLASTNÍCNÍM. NESMÍ BÝT ZE NAŠEHO PŘEDCHOZÍHO PÍSEMNÉHO SOHLASU KOPÍROVÁNÝ, ROZMNOŽOVÁNÝ ANI PŘEDÁNÝ JINÝM OSOBÁM NEBO FIRMÁM	