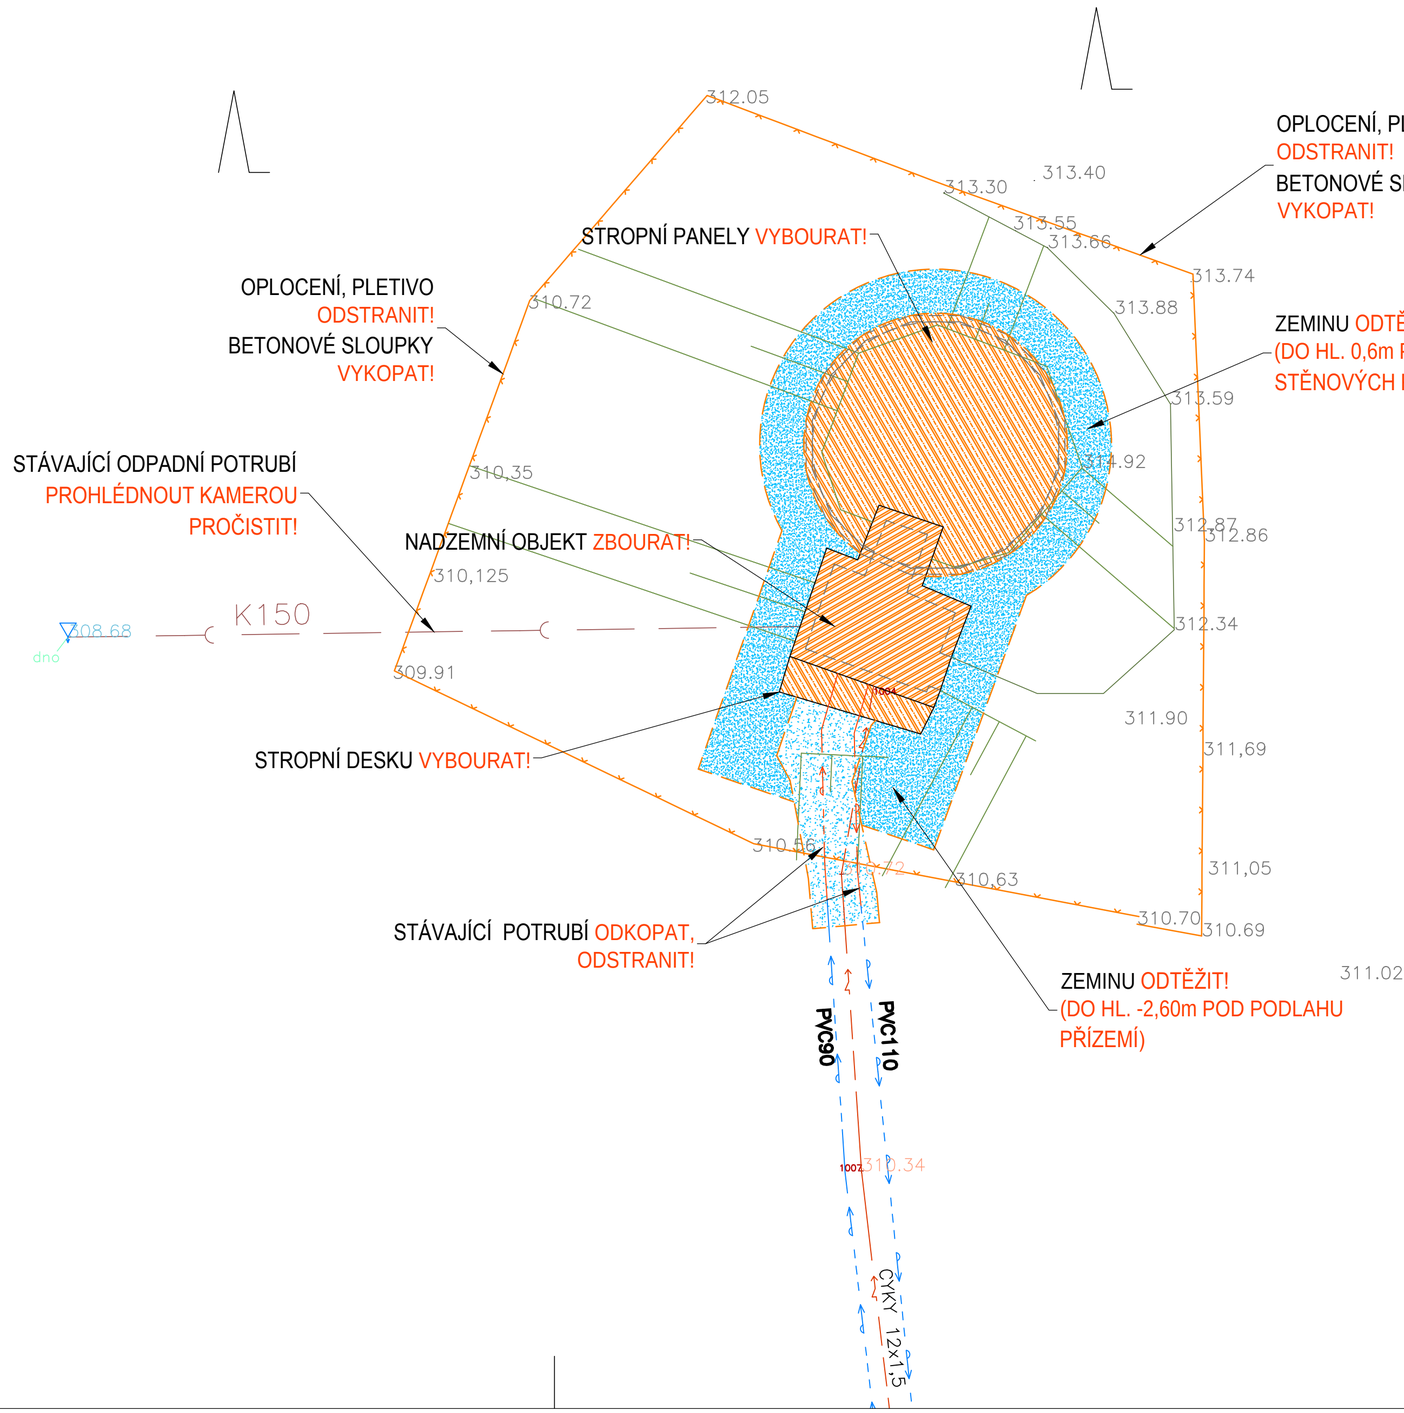

LEGENDA

- UBOURANÉ ŽEL. BETONOVÉ KONSTRUKCE
- UBOURANÉ ZDIVO - NADZEMNÍ ČÁST (PLYNOSILIKÁT)
- ODTĚŽENÁ ZEMINA

S

LEGENDA ING. SÍTí

- STÁVAJÍCÍ VODOVODNÍ POTRUBÍ (VaK MB, a.s.)
- STÁVAJÍCÍ VODOVODNÍ POTRUBÍ KTERÉ SE ODSTRANÍ
- STÁVAJÍCÍ ODPAD Z VODOJEMU (DN150)
- STÁVAJÍCÍ PŘÍPOJKA NN (ZAMĚŘENA)

VODOHOSPODÁŘSKÉ INŽENÝRSKÉ SLUŽBY a.s.
Křížová 47, 150 39 PRAHA 5

Vypracoval: Ing. P. Hofmann	Hlavní inž. projektu: Ing. P. Hofmann
Projektant:	Ved. atelieru: Ing. M. Butor

SRBSKO
VODOJEM - REKONSTRUKCE
SO 01 - BOURACÍ A DEMONTÁŽNÍ PRÁCE

Investor: Vodovody a kanalizace Mladá Boleslav, a.s., Čechova 1151, 293 22 Ml. Boleslav

SITUACE - BOURACÍ A ZEMNÍ PRÁCE

Datum:	03/2018
Stupeň:	DUR/DSP/DPS
Formát:	6 A4
Zak.číslo:	VIS - 3/15 - 026
Měřítko:	1:100
Číslo přílohy:	D.1.3

TENTO VÝKRES A JEHO PŘÍLOHY JSOU NAŠÍM DUŠEVNÍM VLASTNICTVÍM, NESMÍ BÝT BEZ NAŠEHO PŘEDCHOZÍHO PÍSEMNÉHO SOUHLASU KOPÍROVÁNY, ROZMNOŽOVÁNY ANI ZPŘÍSTUPNĚNY JINÝM OSOBÁM NEBO FIRMÁM