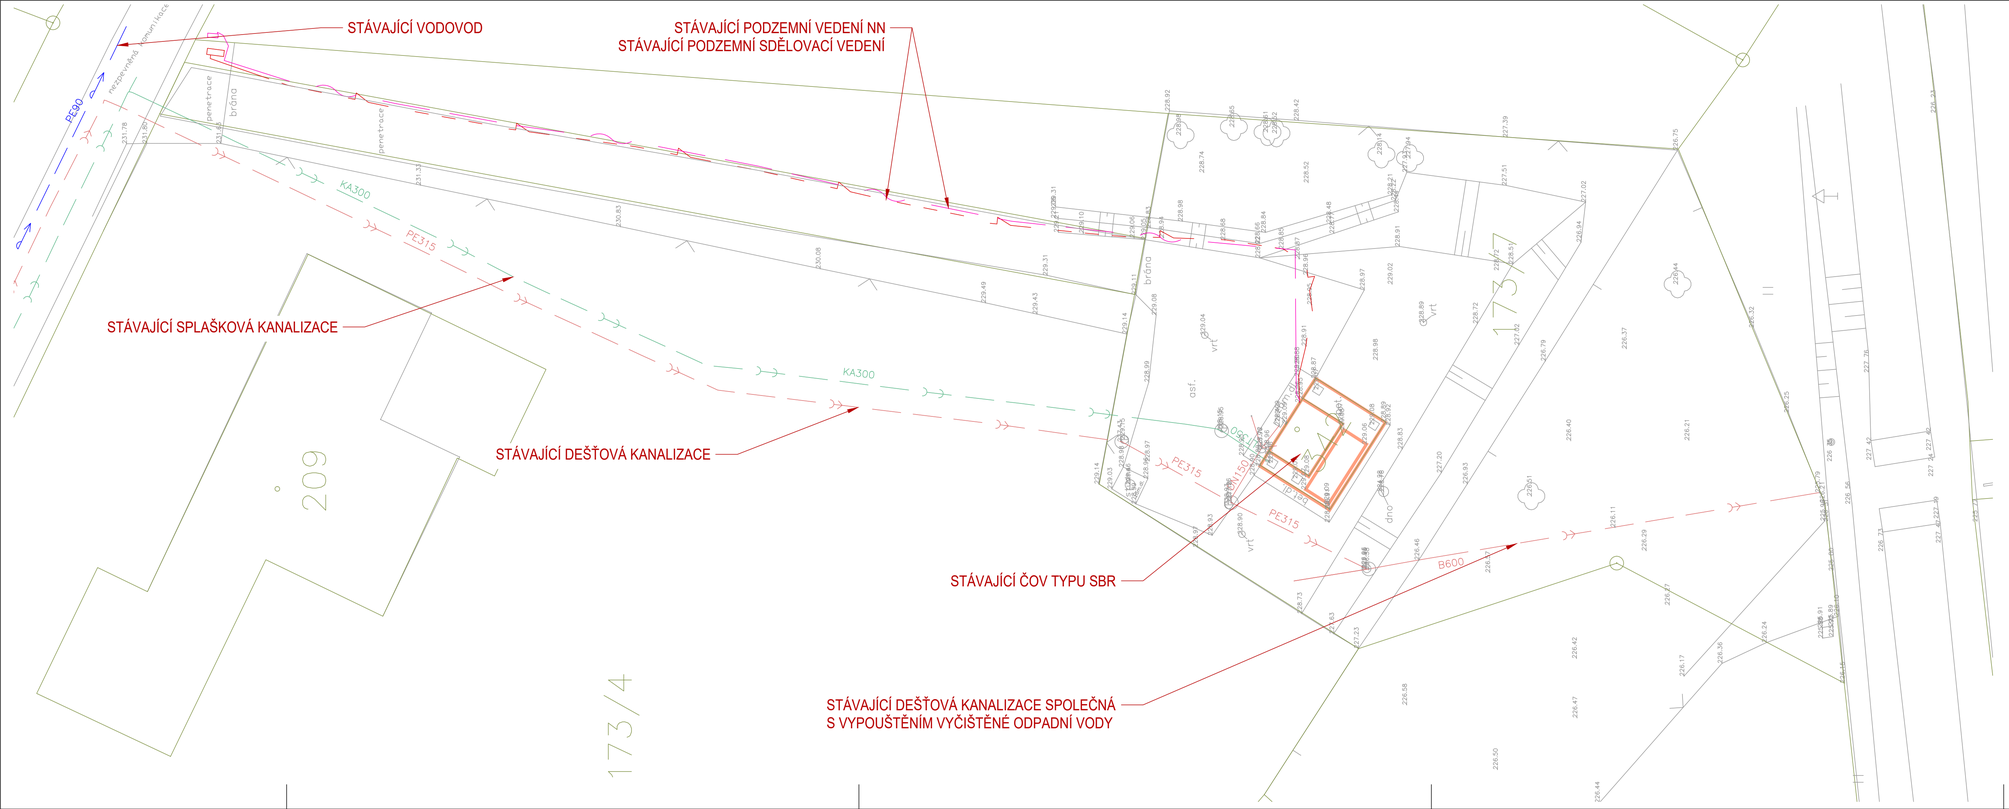

LEGENDA

ČÍSLO PARCELY	173/7
HRANICE PARCEL	
STÁVAJÍCÍ OBJEKTY ČOV	
STÁVAJÍCÍ OPLOCENÍ	
STÁVAJÍCÍ VODOVOD	
STÁVAJÍCÍ DEŠŤOVÁ KANALIZACE SPOLEČNÁ S VYPOUŠTĚNÍM ODPADNÍ VODY	
STÁVAJÍCÍ SPLAŠKOVÁ KANALIZACE	
STÁVAJÍCÍ PODZEMNÍ VEDENÍ NN	
STÁVAJÍCÍ PODZEMNÍ SDĚLOVACÍ VEDENÍ	

N

SOUŘADNICOVÝ SYSTÉM: JTSK
VÝŠKOVÝ SYSTÉM: BpV

VODOHOSPODÁŘSKÉ INŽENÝRSKÉ SLUŽBY a.s.
Křižová 47, 150 00 PRAHA 5

Vypracoval:	Ing. L. Kužel	Hlavní inž. projektu:	Ing. M. Butor
Projektant:	Ing. L. Kužel	Ved. ateliéru:	Ing. M. Butor

SEMČICE - DOSTAVBA KANALIZACE 2. ETAPA A INTENZIFIKACE ČOV
C. SITUAČNÍ VÝKRESY

Datum:	květen 2018
Stupeň:	DÚR/DSP/DPS
Formát:	5 A4
Zak.číslo:	VIS 2/17 - 050
Měřítko:	1:200
Číslo přílohy:	C.03a

Investor: Vodovody a kanalizace Mladá Boleslav, a.s., Čechova 1151, 293 22 Mladá Boleslav

KOORDINAČNÍ SITUAČNÍ VÝKRES ČOV - STÁVAJÍCÍ STAV