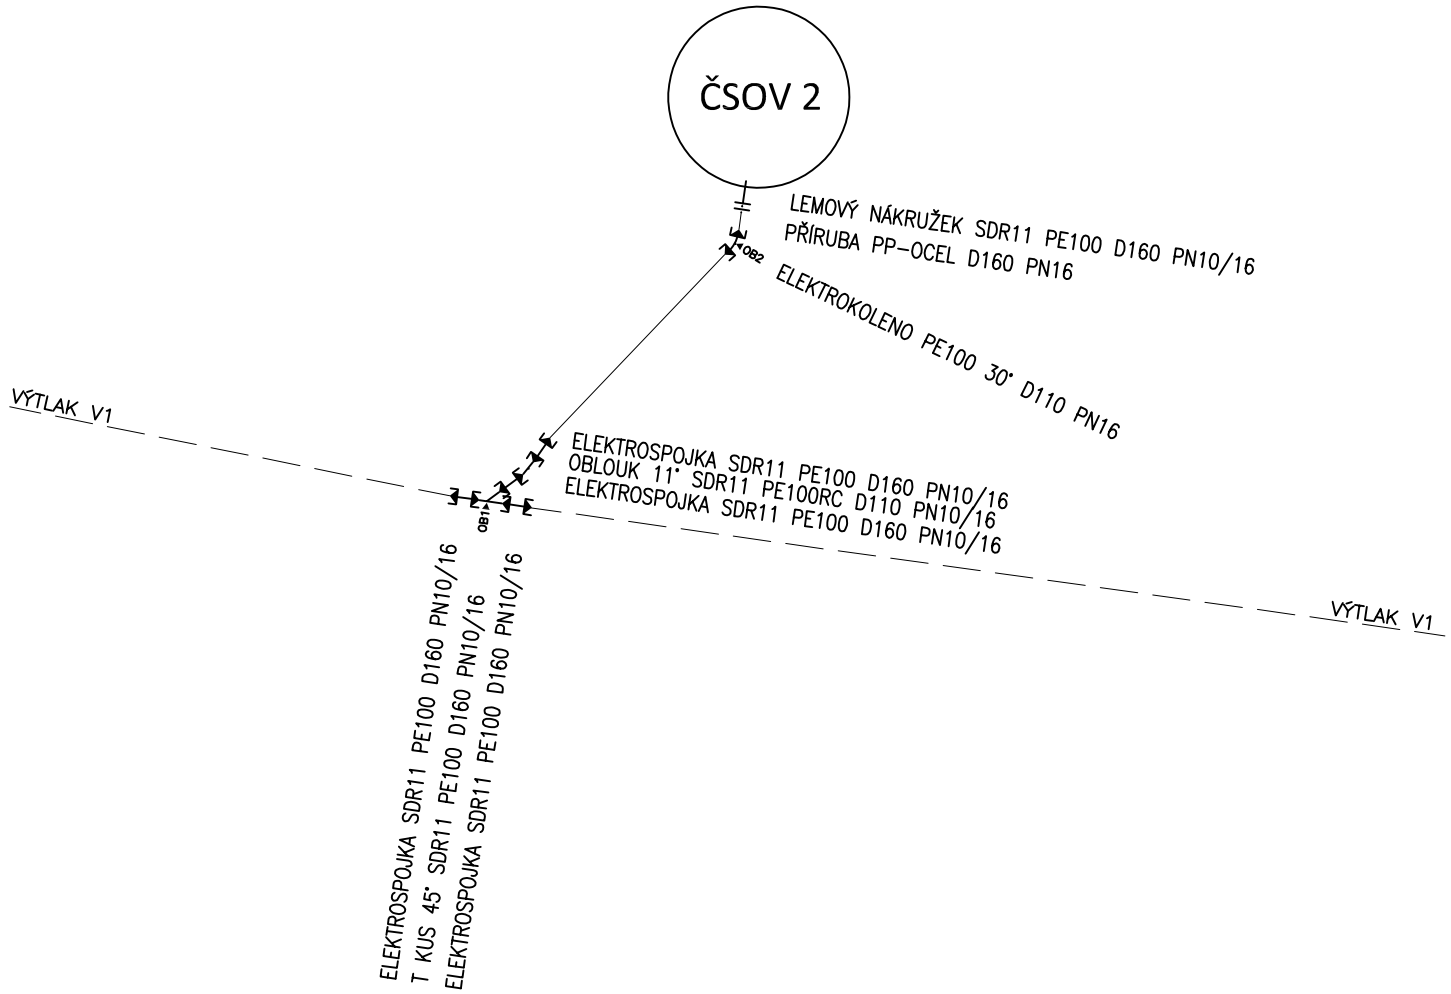

OPĚRNÉ BLOKY PROVÉST Z BETONU C16/20

OPĚRNÝ BLOK PRO HORIZONTÁLNÍ - OB2
LOMY POTRUBÍ 30 - 90°

Půdorys

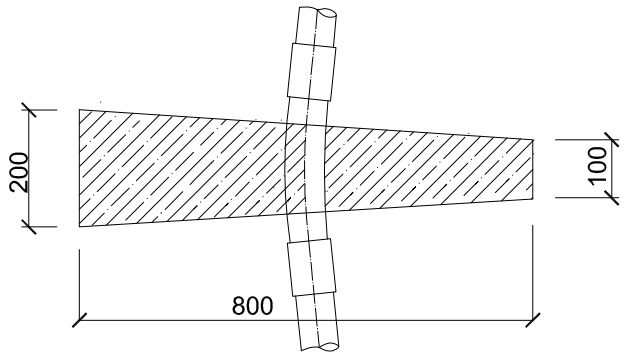

Řez

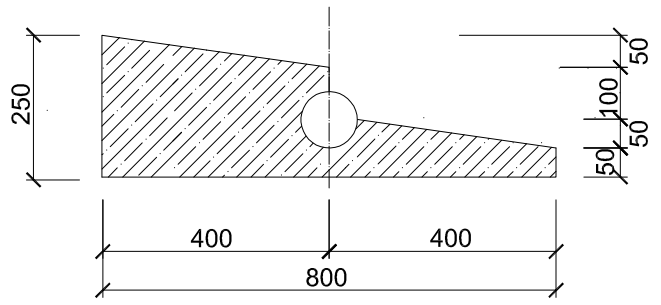

	VÝPIS MATERIÁLU	ŘAD V2
POT	PE De 110	5,49 m
TVAROVKY	OBLOUK 11° De 110	1 ks
	ELEKTROKOLENO 30° De 110	1 ks
	LEMOVÝ NÁKRUŽEK De 110	1 ks
	PŘÍRUBA PP-OCEL De 110	1 ks
	ELEKTROSPOJKA De 110	2 ks
OSTATNÍ	BETONOVÝ OPĚRNÝ BLOK	1 ks
	VÝSTRAŽNÝ VODIČ	6,49 m
	VÝSTRAŽNÝ PÁSEK	5,49 m

SKUPINOVÝ PROJEKT : ODKANALIZOVÁNÍ OBCÍ V POVODÍ JIZERY UCELENÁ ČÁST 03) KOLOMUTY, VÝSTAVBA KANALIZACE

POZNÁMKA:
VŠECHNY POUŽITÉ MATERIÁLY A POSTUPY PRACÍ BUDOU V SOULADU S TECHNICKÝMI PODMÍNKAMI VAK MLADÁ BOLESLAV a. s.
DOKUMENTACI LZE UŽÍVAT POUZE VE SMYSLU PŘÍSLUŠNÉ SMLOUVY O DÍLO. VÝKRES, ČI JEHO ČÁST, MŮŽE BÝT KOPÍROVÁN NEBO JINÝM ZPŮSOBEM ROZŠIŘOVÁN POUZE PO PŘEDCHOZÍM SOUHLASU AUTORA DOKUMENTACE. © ŠINDLAR s.r.o.

VEDOUCÍ PROJEKTU	VYPRACOVAL	KONTROLOVAL	AUTORIZACE	STAVBY VODNÍHO HOSPODÁŘSTVÍ A KRAJINNÉHO INŽENÝRSTVÍ ŠINDLAR
Ing. Roman Bárta	**Ing. Tomáš Konečný**	**Ing. Jiří Kaplan**	**Ing. Miloslav Šindlar**	**ŠINDLAR s.r.o., Na Brně 372/2a, 500 06 Hradec Králové, IČO 260 03 236**

KRAJ: **Středočeský**	STAVEBNÍ ÚŘAD: **MM Mladá Boleslav**	FORMÁT	**2 x A4**
KATASTRÁLNÍ ÚZEMÍ: **Kolomuty (668541), Řepov (745286), Mladá Boleslav (696293)**		DATUM	**Duben 2018**
INVESTOŘI: **Vodovody a kanalizace Mladá Boleslav, a.s., Čechova 1151, 293 22 Mladá Boleslav**		STUPEŇ	**DPS**
Kolomuty, výstavba kanalizace DPS		ČÍSLO ZAKÁZKY	**20170257/4**
		SOUŘADNÝ / VÝŠKOVÝ SYSTÉM	**JTSK/Bpv**
		INTERVAL VRSTEVNIC	
Kladečské schéma výtlačného řadu 2	MĚŘÍTKO		ČÍSLO KOPIE
	Č. VÝKRESU	**D.5.2.2.**	

Tiskový formát 420 x 297mm