ŘAD C.a

M 1:500/1:100

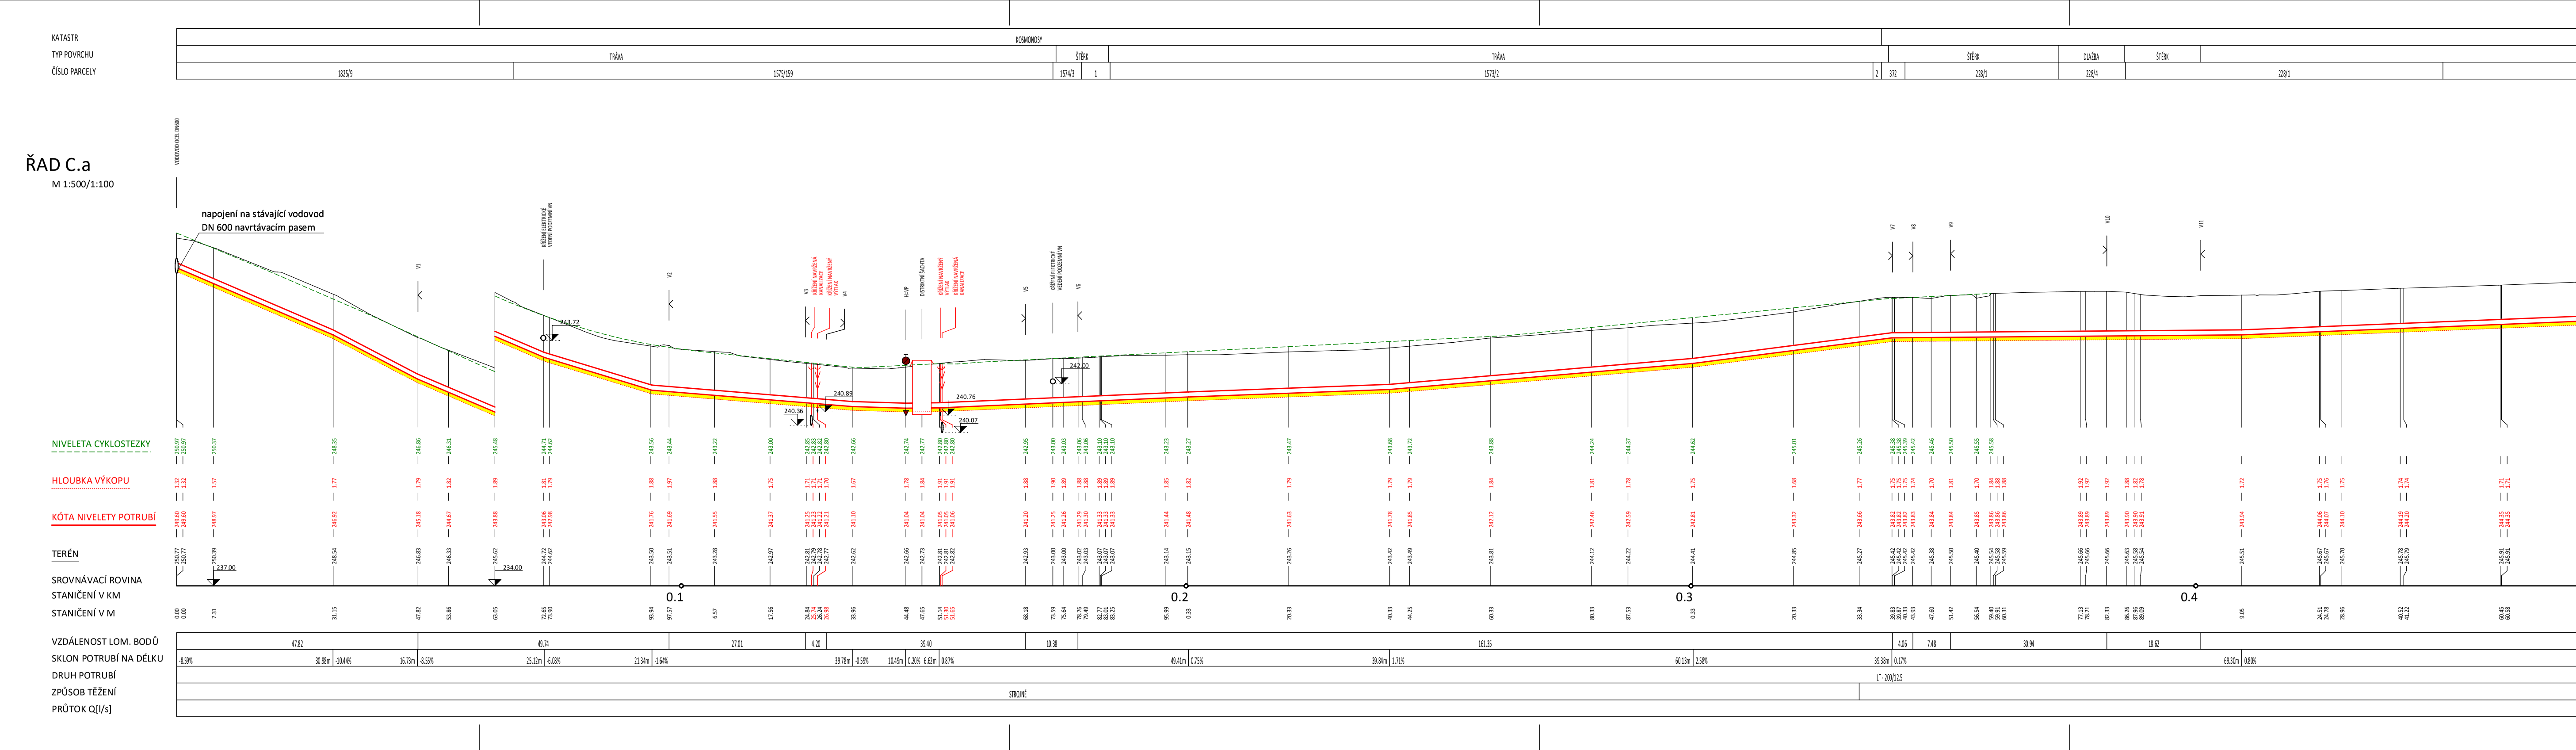
KATASTR
TYP POVRCHU
ČÍSLO PARCELY
KOSMONOSY
TRÁVA
ŠTĚRK
DLAŽBA
1815/9
1575/159
1574/3
1573/2
372
228/1
228/4
VODOVOD OCEL DN600
napojení na stávající vodovod DN 600 navrtávacím pasem
KŘÍŽENÍ ELEKTRICKÉ VEDENÍ PODZEMNÍ VN
KŘÍŽENÍ NAVRŽENÁ KANALIZACE
KŘÍŽENÍ NAVRŽENÝ VÝTLAK
H+VP
DISTRIKTNÍ ŠACHTA
V1
V2
V3
V4
V5
V6
V7
V8
V9
V10
V11
NIVELETA CYKLOSTEZKY
HLOUBKA VÝKOPU
KÓTA NIVELETY POTRUBÍ
TERÉN
SROVNÁVACÍ ROVINA
STANIČENÍ V KM
STANIČENÍ V M
VZDÁLENOST LOM. BODŮ
SKLON POTRUBÍ NA DÉLKU
DRUH POTRUBÍ
ZPŮSOB TĚŽENÍ
PRŮTOK Q[l/s]
0.1
0.2
0.3
0.4
237.00
234.00
LT - 200/12,5
STROJNĚ

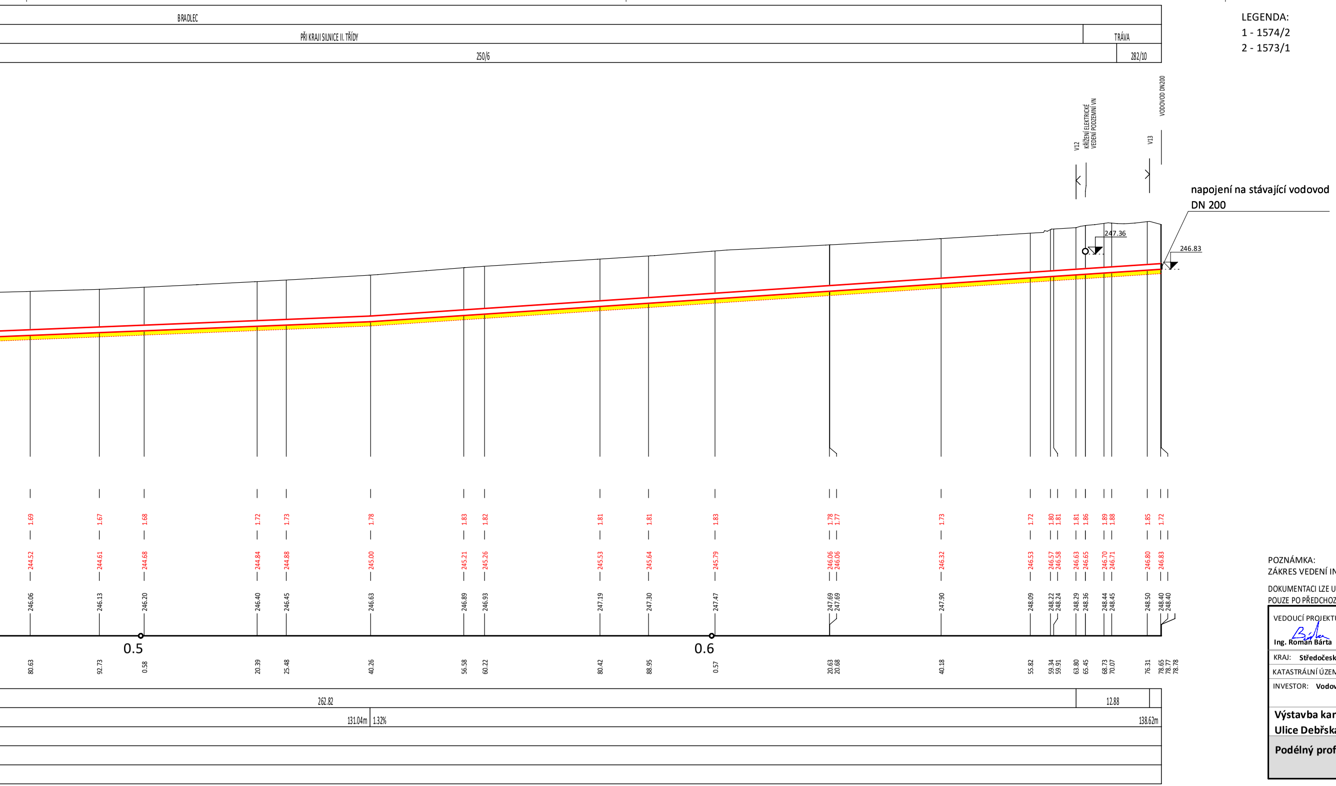
BRADLEC
PŘI KRAJI SILNICE II. TŘÍDY
TRÁVA
250/6
282/10
V12
KŘÍŽENÍ ELEKTRICKÉ VEDENÍ PODZEMNÍ VN
V13
VODOVOD DN200
napojení na stávající vodovod DN 200
247.36
246.83
0.5
0.6
1.69 1.67 1.68 1.72 1.73 1.78 1.83 1.82 1.81 1.81 1.83 1.78 1.77 1.73 1.72 1.80 1.81 1.81 1.86 1.89 1.88 1.85 1.72
244.52 244.61 244.68 244.84 244.88 245.00 245.21 245.26 245.53 245.64 245.79 246.06 246.06 246.32 246.53 246.57 246.58 246.63 246.65 246.70 246.71 246.80 246.83
246.06 246.13 246.20 246.40 246.45 246.63 246.89 246.93 247.19 247.30 247.47 247.69 247.69 247.90 248.09 248.22 248.24 248.29 248.36 248.44 248.45 248.50 248.40 248.40
80.63 92.73 0.58 20.39 25.48 40.26 56.58 60.22 80.42 88.95 0.57 20.63 20.68 40.18 55.82 59.34 59.91 63.80 65.45 68.73 70.07 76.31 78.65 78.77 78.78
262.82
12.88
131.04m
1.32%
138.62m

LEGENDA:
1 - 1574/2
2 - 1573/1

POZNÁMKA:
ZÁKRES VEDENÍ INŽENÝRSKÝCH SÍTÍ JE INFORMATIVNÍ. PŘED ZAHÁJENÍM STAVEBNÍCH PRACÍ MUSÍ BÝT PROVEDENO JEJICH VYTYČENÍ.

DOKUMENTACI LZE UŽÍVAT POUZE VE SMYSLU PŘÍSLUŠNÉ SMLOUVY O DÍLO. VÝKRES, ČI JEHO ČÁST, MŮŽE BÝT KOPÍROVÁN NEBO JINÝM ZPŮSOBEM ROZŠIŘOVÁN POUZE PO PŘEDCHOZÍM SOUHLASU AUTORA DOKUMENTACE. © ŠINDLAR s.r.o.

VEDOUCÍ PROJEKTU	VYPRACOVAL	KONTROLOVAL	AUTORIZACE	
Ing. Roman Bárta	Ing. Tomáš Konečný	Ing. Jiří Kaplan	Ing. Miloslav Šindlar	**STAVBY VODNÍHO HOSPODÁŘSTVÍ A KRAJINNÉHO INŽENÝRSTVÍ** ŠINDLAR ŠINDLAR s.r.o., Na Brně 372/2a, 500 06 Hradec Králové, IČO 260 03 236

KRAJ: **Středočeský**
STAVEBNÍ ÚŘAD: **MM Mladá Boleslav**
KATASTRÁLNÍ ÚZEMÍ: **Kosmonosy (669857), Bradlec (608980)**
INVESTOR: **Vodovody a kanalizace Mladá Boleslav, a.s., Čechova 1151, 293 22 Mladá Boleslav**

Výstavba kanalizace Kosmonosy západ
Ulice Debřská

Podélný profil vodovodního řadu C.a

FORMÁT	8 x A4
DATUM	říjen 2017
STUPEŇ	DUR/DSP
ČÍSLO ZAKÁZKY	20160238
SOUŘADNÝ / VÝŠKOVÝ SYSTÉM	Bpv
INTERVAL VRSTEVNIC	
MĚŘÍTKO	1 : 500/100
Č. VÝKRESU	D.2.2.1.
ČÍSLO KOPIE	

Tiskový formát 1660 x 297 mm