



DETAIL NÁPOJENÍ VÝTLAKU DO REVIZNÍ ŠACHTY

NAPOMENÍ VÝTLAČNÉHO ŘADU DO ŠACHTY STÁVAJÍCÍ KANALIZACE

Rez A-A

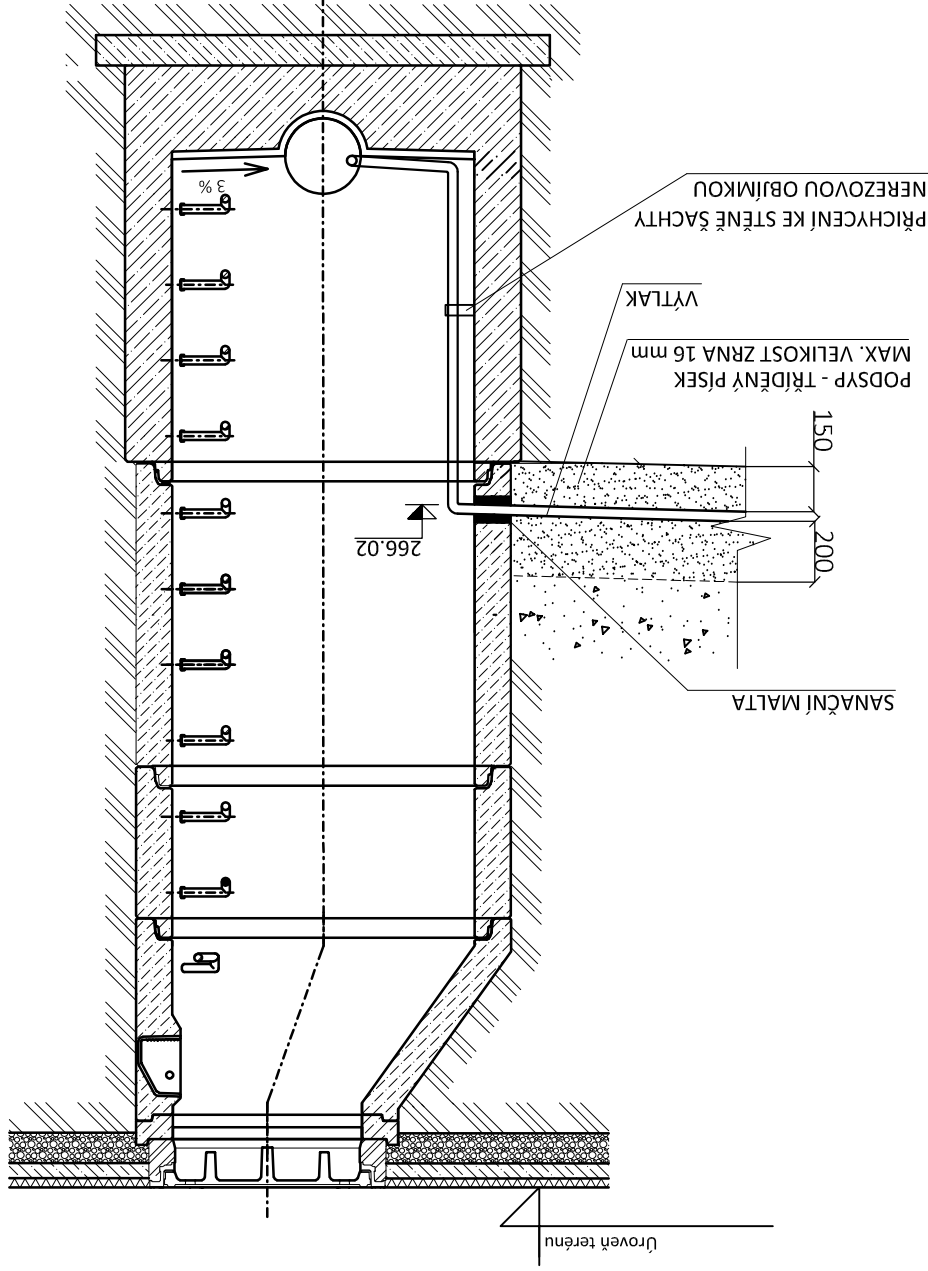

PUDDOYS

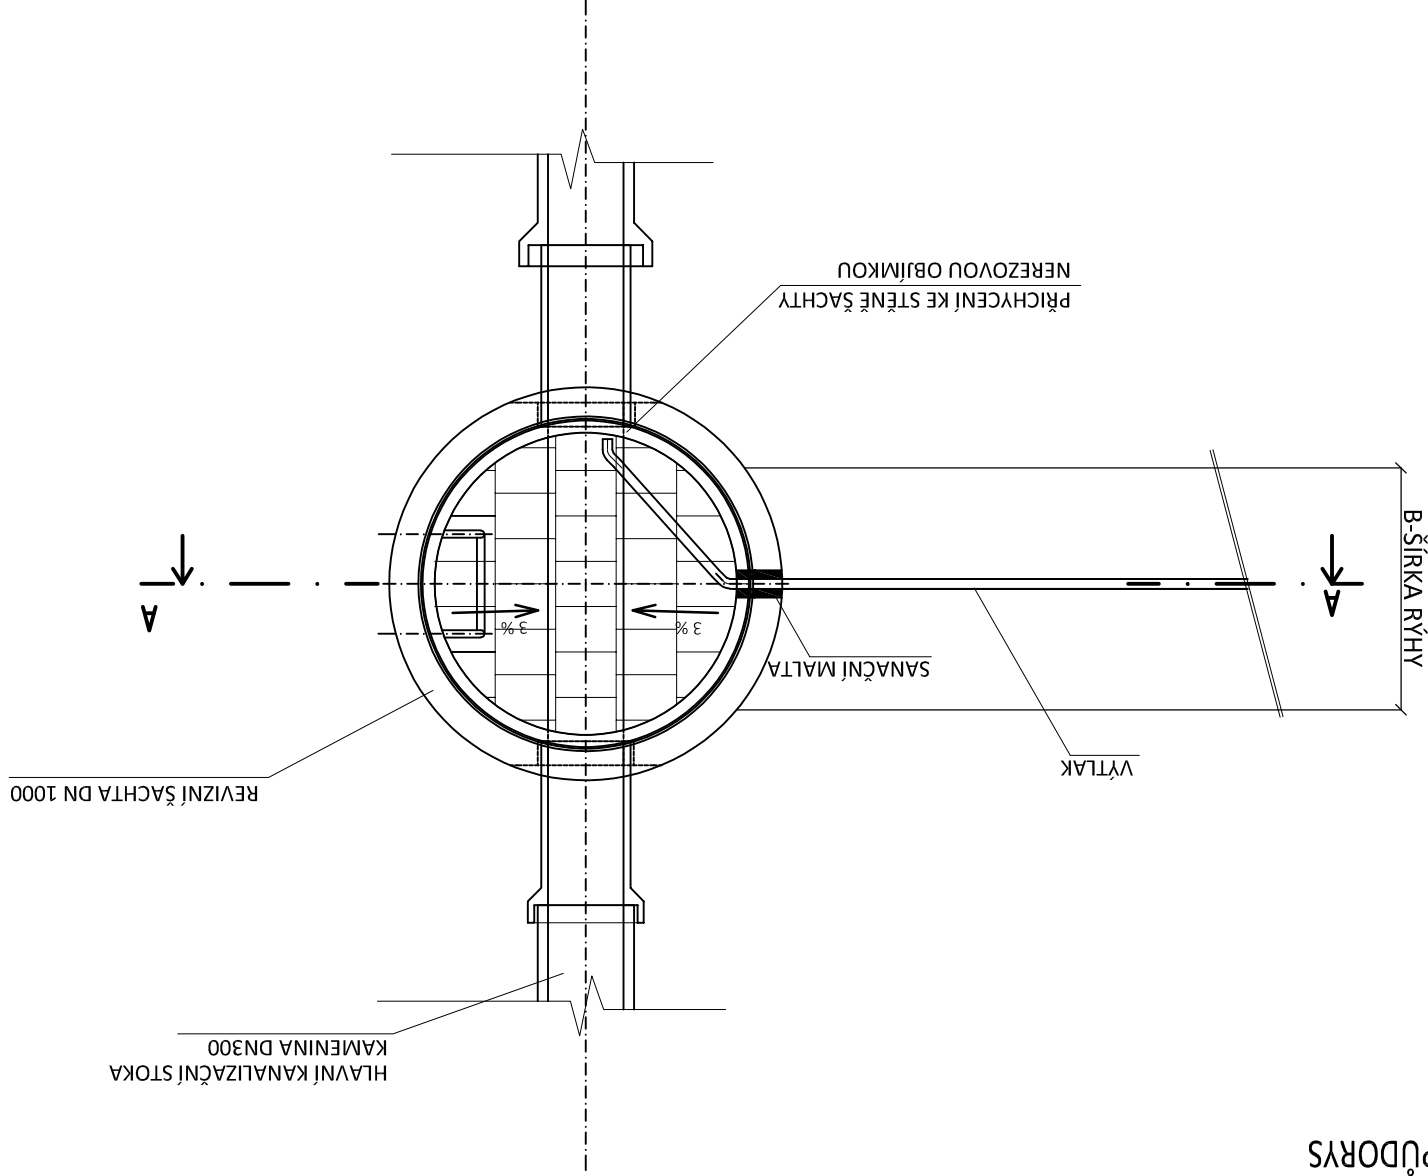

DOKUMENTACI LZE UŽÍVAT POUZE VE SMYSLU PŘÍSLUŠNÉ SMLOUVY O DÍLO. VÝKRES, ČI JEHO ČÁST, MŮŽE BYT KOPÍROVÁN NEBO JINÝM ZPŮSOBEM ROZŠÍŘOVÁN POUZE PO PŘEDCHOZÍM SOUHLASU AUTORA DOKUMENTACE. © ŠINDLAR s.r.o.

VEDOUČÍ PROJEKTU		Ing. Roman Bárta	KRAJ: Středočeský		STAVEBNÍ ÚŘAD: MIM Mladá Boleslav	FORMÁT	2 x A4	KATASTRÁLNÍ ÚZEMÍ: Kosmonosy [669857]		DATUM	duben 2017	INVESTOR: Město Kosmonosy, Debrská 223, 293 06 Kosmonosy	Výstavba kanalizace Kosmonosy západ		Ulice Debrská		Vzorový výkres napojení výtlačku do revizní šachty		
VPRACOVAL		Ing. Tomáš Konečný	Ing. Roman Bárta	Ing. Miloslav Šindlar	AUTORIZACE	STAVBY VODNÍHO HOSPODÁŘSTVÍ A KRAJINNÉHO INŽENÝRSTVÍ SINDLAR s.r.o., Na Brně 372/2a, 500 06 Hradec Králové, IČO 260 03 236			STUPĚŇ		ČÍSLO ZAKÁZKY	20160238	SOUŘADNÝ / VÝŠKOVÝ SYSTÉM	JTSK/Bpv	INTERVAL VRSTEVNIC	ČÍSLO KOPIE	MĚŘÍTKO	Č. VÝKRESU	D.4.4.

Tiskový formát 420 x 297 mm