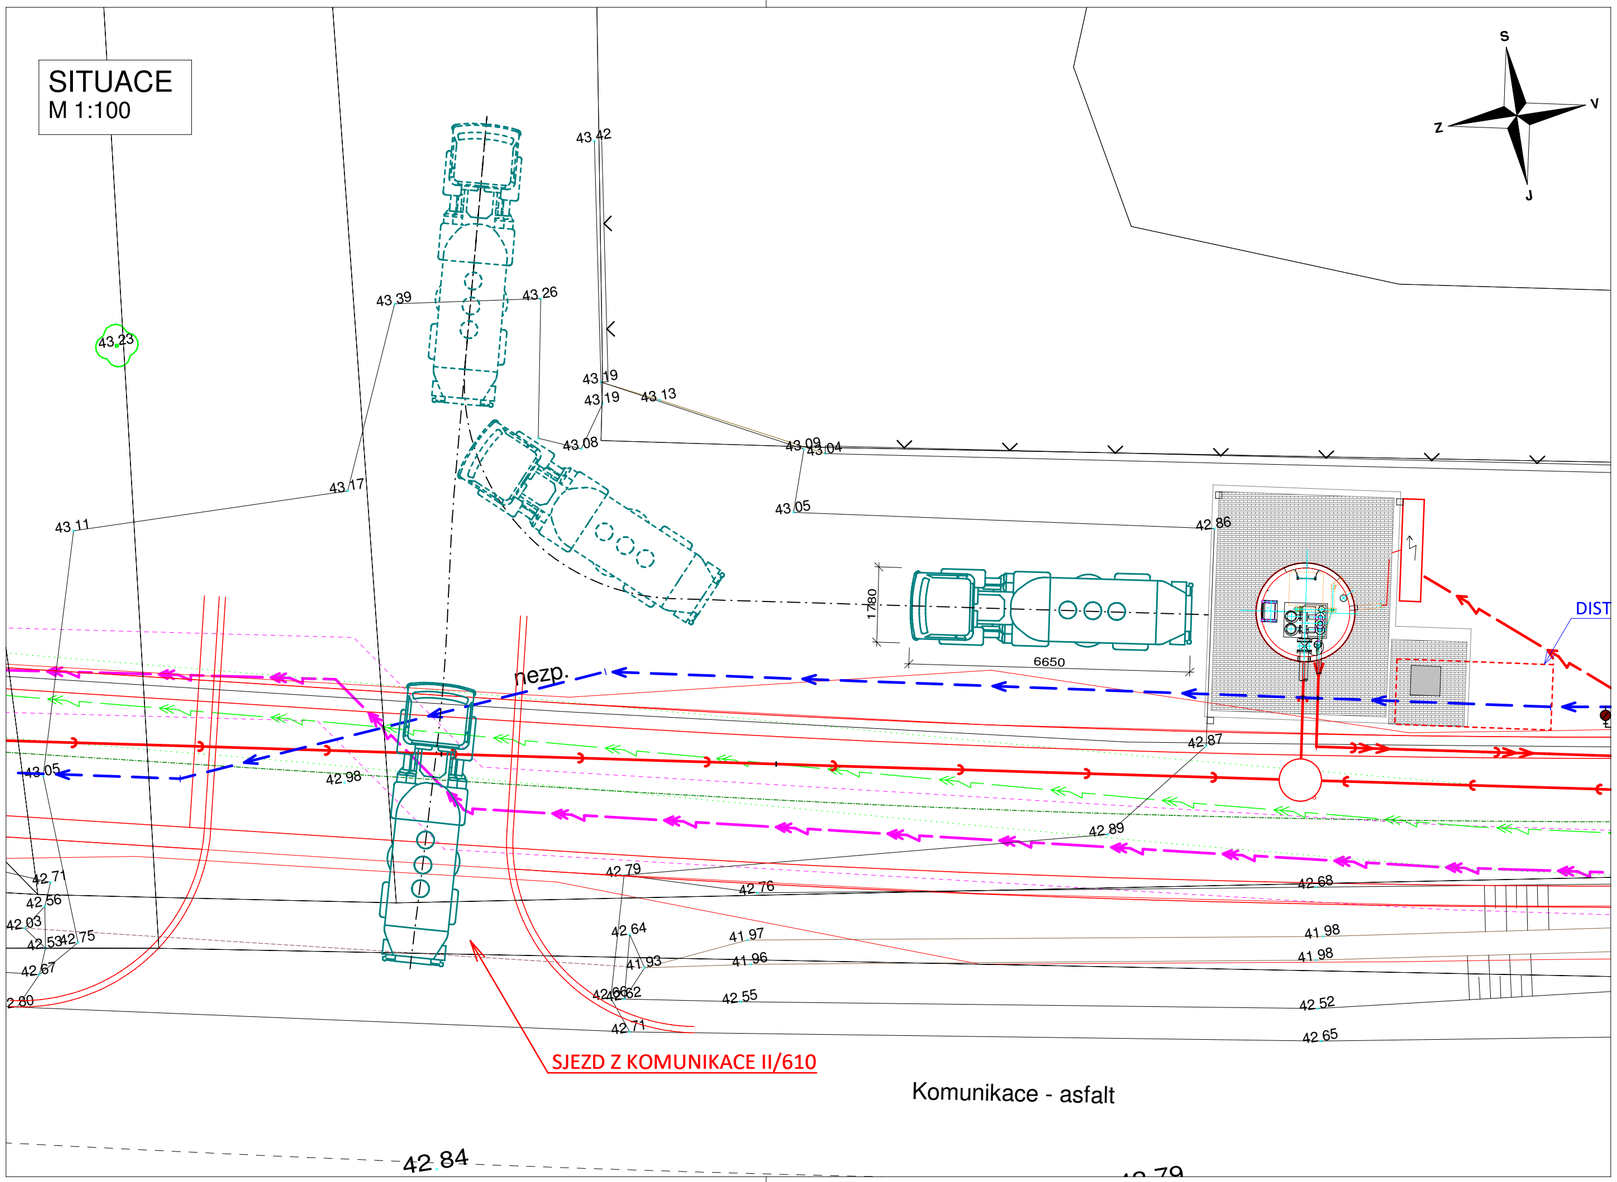

LEGENDA

- HRANICE KN
- NÁVRH GRAVITAČNÍ KANALIZACE
- NÁVRH KANALIZAČNÍHO VÝTLAKU
- STÁVAJÍCÍ KANALIZACE
- STÁVAJÍCÍ VODOVOD - ORIENTAČNÍ
- STÁVAJÍCÍ VODOVOD - ZAMĚŘENÝ
- NAVRŽENÝ VODOVOD
- STÁVAJÍCÍ VODOVODNÍ PŘÍPOJKA
- NAVRŽENÉ VODOVODNÍ PŘÍPOJKY
- STL PLYNOVOD
- STL PLYNOVOD - OCHRANNÉ PÁSMO
- ELEKTRICKÉ VEDENÍ VN - PODZEMNÍ
- OCHRANNÉ PÁSMO PODZEMNÍHO VEDENÍ VN
- NAVRŽENÁ PŘELOŽKA PODZEMNÍHO VEDENÍ VN
- OCHRANNÉ PÁSMO NAVRŽENÉ PŘELOŽKY PODZEMNÍHO VEDENÍ VN
- SDĚLOVACÍ VEDENÍ - PODZEMNÍ
- NEMOVITOSTI DLE KN
- Š ŠACHTA - NÁVRH
- 0.134 DP NAVRŽENÉ PŘÍPOJKY
- AREÁL ČS
- PLOT
- KŘÍŽENÍ
- 180.2 HRANY TERÉNU
- 244/16 DOTČENÉ POZEMKY
- VYTYČENÍ VODOVODU

POZNÁMKA:
ZÁKRES VEDENÍ INŽENÝRSKÝCH SÍTÍ JE INFORMATIVNÍ. PŘED ZAHÁJENÍM STAVEBNÍCH PRACÍ MUSÍ BÝT PROVEDENO JEJICH VYTYČENÍ.

DOKUMENTACI LZE UŽÍVAT POUZE VE SMYSLU PŘÍSLUŠNÉ SMLOUVY O DÍLO. VÝKRES, ČI JEHO ČÁST, MŮŽE BÝT KOPÍROVÁN NEBO JINÝM ZPŮSOBEM ROZŠIŘOVÁN POUZE PO PŘEDCHOZÍM SOUHLASU AUTORA DOKUMENTACE. © ŠINDLAR s.r.o.

VEDOUCÍ PROJEKTU	VYPRACOVAL	KONTROLOVAL	AUTORIZACE	STAVBY VODNÍHO HOSPODÁŘSTVÍ A KRAJINNÉHO INŽENÝRSTVÍ
Ing. Roman Bárta	Ing. Tomáš Konečný	Ing. Jiří Kaplan	Ing. Miloslav Šindlar	ŠINDLAR s.r.o., Na Brně 372/2a, 500 06 Hradec Králové, IČO 260 03 236

KRAJ: Středočeský	STAVEBNÍ ÚŘAD: MM Mladá Boleslav	FORMÁT	3 x A4
KATASTRÁLNÍ ÚZEMÍ: Kosmonosy (669857), Bradlec (608980)		DATUM	říjen 2017
INVESTOŘI: Město Kosmonosy, Debřská 223, 293 06 Kosmonosy Miroslav Stejskal, Přestavlcká 554, Mnichovo Hradiště		STUPEŇ	DUR/DSP
		ČÍSLO ZAKÁZKY	20160238
Výstavba kanalizace Kosmonosy západ **Ulice Debřská**		SOUŘADNÝ / VÝŠKOVÝ SYSTÉM	S-JTSK/Bpv
		INTERVAL VRSTEVNIC	
Podrobná situace čerpací stanice	MĚŘÍTKO	1 : 100	ČÍSLO KOPIE
	Č. VÝKRESU	D.1.3.	

Tiskový formát 610 x 297 mm