SITUACE
M 1:500

PŘEHLEDNÁ SITUACE:

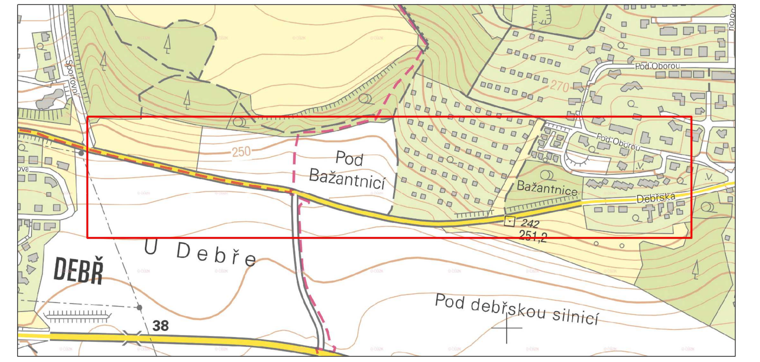

LEGENDA

- HRANICE KN
- NÁVRH GRAVITAČNÍ KANALIZACE
- NÁVRH KANALIZAČNÍHO VÝTLAKU
- STÁVAJÍCÍ KANALIZACE
- STÁVAJÍCÍ VODOVOD - ORIENTAČNÍ
- STÁVAJÍCÍ VODOVOD - ZAMĚŘENÝ
- NAVRŽENÝ VODOVOD
- STÁVAJÍCÍ VODOVODNÍ PŘÍPOJKA
- STL PLYNOVOD
- STL PLYNOVOD - OCHRANNÉ PÁSMO
- ELEKTRICKÉ VEDENÍ VN - PODZEMNÍ
- OCHRANNÉ PÁSMO PODZEMNÍHO VEDENÍ VN
- NAVRŽENÁ PŘELOŽKA PODZEMNÍHO VEDENÍ VN
- OCHRANNÉ PÁSMO NAVRŽENÉ PŘELOŽKY PODZEMNÍHO VEDENÍ VN
- ELEKTROPŘÍPOJKA
- KABEL VEŘEJNÉHO OSVĚTLENÍ
- SDĚLOVACÍ VEDENÍ - PODZEMNÍ
- NEMOVITOSTI DLE KN
- Š — ŠACHTA - NÁVRH
- 0.134 DP — NAVRŽENÉ PŘÍPOJKY
- AREÁL ČS
- PLOT
- KŘÍŽENÍ
- 380.2 — HRANY TERÉNU
- 244/16 — DOTČENÉ POZEMKY
- CYKLOSTEZKA
- OSA CYKLOSTEZKY

TABULKA DÉLEK NAVRŽENÝCH OBJEKTŮ

OBJEKT	DN / De	DÉLKA	MATERIÁL
STOKA C	DN 250	472,20 m	KAMENINA tř. 160
STOKA C-1	DN 250	31,20 m	KAMENINA tř. 160
VÝTLAK V3	De 110	402,07 m	HDPE SDR 11
ŘAD C.a	DN 200	678,77 m	LITINA

POZNÁMKA:
ZÁKRES VEDENÍ INŽENÝRSKÝCH SÍTÍ JE INFORMATIVNÍ. PŘED ZAHÁJENÍM STAVEBNÍCH PRACÍ MUSÍ BÝT PROVEDENO JEJICH VYTYČENÍ.

DOKUMENTACI LZE UŽÍVAT POUZE VE SMYSLU PŘÍSLUŠNÉ SMLOUVY O DÍLO. VÝKRES, ČI JEHO ČÁST, MŮŽE BÝT KOPÍROVÁN NEBO JINÝM ZPŮSOBEM ROZŠIŘOVÁN POUZE PO PŘEDCHOZÍM SOUHLASU AUTORA DOKUMENTACE. © ŠINDLAR s.r.o.

VEDOUCÍ PROJEKTU	VYPRACOVAL	KONTROLOVAL	AUTORIZACE	STAVBY VODNÍHO HOSPODÁŘSTVÍ A KRAJINNÉHO INŽENÝRSTVÍ ŠINDLAR
Ing. Roman Bárta	Ing. Tomáš Konečný	Ing. Jiří Kaplan	Ing. Miloslav Šindlar	ŠINDLAR s.r.o., Na Brně 372/2a, 500 06 Hradec Králové, IČO 260 03 236

KRAJ: Středočeský	STAVEBNÍ ÚŘAD: MM Mladá Boleslav	FORMÁT	22 x A4
KATASTRÁLNÍ ÚZEMÍ: Kosmonosy (669857), Bradlec (608980)		DATUM	říjen 2017
INVESTOŘI: Město Kosmonosy, Debřská 223, 293 06 Kosmonosy; Miroslav Stejskal, Přestavlcká 554, Mnichovo Hradiště; Vodovody a kanalizace Mladá Boleslav, a.s., Čechova 1151, 293 22 Mladá Boleslav		STUPEŇ	DUR/DSP
		ČÍSLO ZAKÁZKY	20160238
Výstavba kanalizace Kosmonosy západ **Ulice Debřská**		SOUŘADNÝ / VÝŠKOVÝ SYSTÉM	S-JTSK/Bpv
		INTERVAL VRSTEVNIC	
Koordinační situační výkres		MĚŘÍTKO 1 : 500	ČÍSLO KOPIE
		Č. VÝKRESU C.3.	

Tiskový formát 2220 x 420 mm