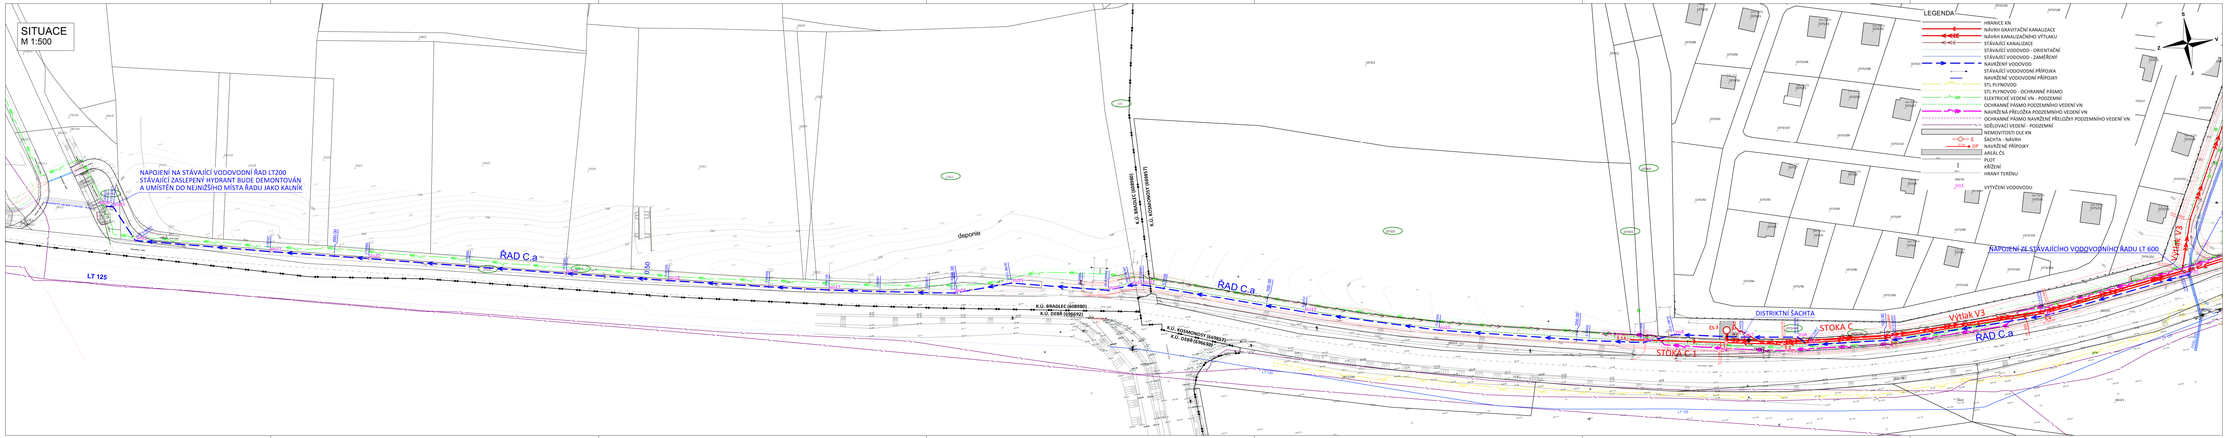

PŘEHLEDNÁ SITUACE:

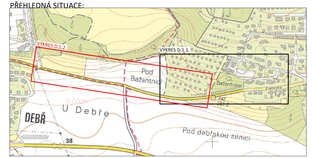

POZNÁMKA:
SOUŘADNICE VYTÝČOVACÍCH BODŮ VODOVODU JSOU UVEDENY V PŘÍLOHÁCH:
- D.5.4. TABULKA VYTÝČOVACÍCH SOUŘADNIC VODOVODU

POZNÁMKA:
ZÁKRES VEDENÍ INŽENÝRSKÝCH SÍTÍ JE INFORMATIVNÍ. PŘED ZAHÁJENÍM STAVEBNÍCH PRACÍ MUSÍ BÝT PROVEDENO JEJICH VYTÝČENÍ.
DOKUMENTACE LZE ČÍST POUZE VE SPOJU S PŘÍSLUŠNÉ SKLOUBY O ČÍSLO: VYKRES, ČI DNÍ ČÁST, NEBO BYT KOPÍROVÁN NEBO JINÝM ZPŮSOBEM ROZŠIŘOVÁN DLE ZÁKONA O PRÁVECH AUTORA DOKUMENTACE. (§ 70/ZÁK.Č.1)

VEDOUCÍ PROJEKTU: Ing. Kamil Bárta	VYPRACOVAL: Ing. Tomáš Konečný	KONTROLOVAL: Ing. Jiří Kaplan	AUTORIZACE: Ing. Miloslav Šindler	STAVBY VODNÍHO HOSPODÁŘSTVÍ A KRAJINNÉHO INŽENÝRSTVÍ SAMOSATA
OKRES: Mladá Boleslav	STAVEBNÍ ÚŘAD: MM Mladá Boleslav		FORMÁT:	A4
KATASTRÁLNÍ ÚZEMÍ: Kosmonosy (609927), Bradlec (608980)			DATUM:	srpen 2019
INVESTOR: Město Kosmonosy, Dobrská 223, 293 06 Kosmonosy Vodovody a kanalizace Mladá Boleslav, a.s., Čechova 1151, 293 22 Mladá Boleslav			STUPEŇ:	DUR/DSP
			ČÍSLO ZAKÁZKY:	20160228
Výstavba kanalizace Kosmonosy západ Ulice Debřská			SOUŘADNICE / VÝŠKOVÝ SYSTÉM:	S-JTSK/Bpv
			INTERVAL VRSTEVNIC:	
Podrobná situace navržené kanalizace v ul. Debřská DODATEK 1			MĚŘÍTKO: 1 : 500	ČÍSLO KOPIE
			Č. VÝKRESU: D.1.2	

Tiskový formát: ISSO L 297 mm