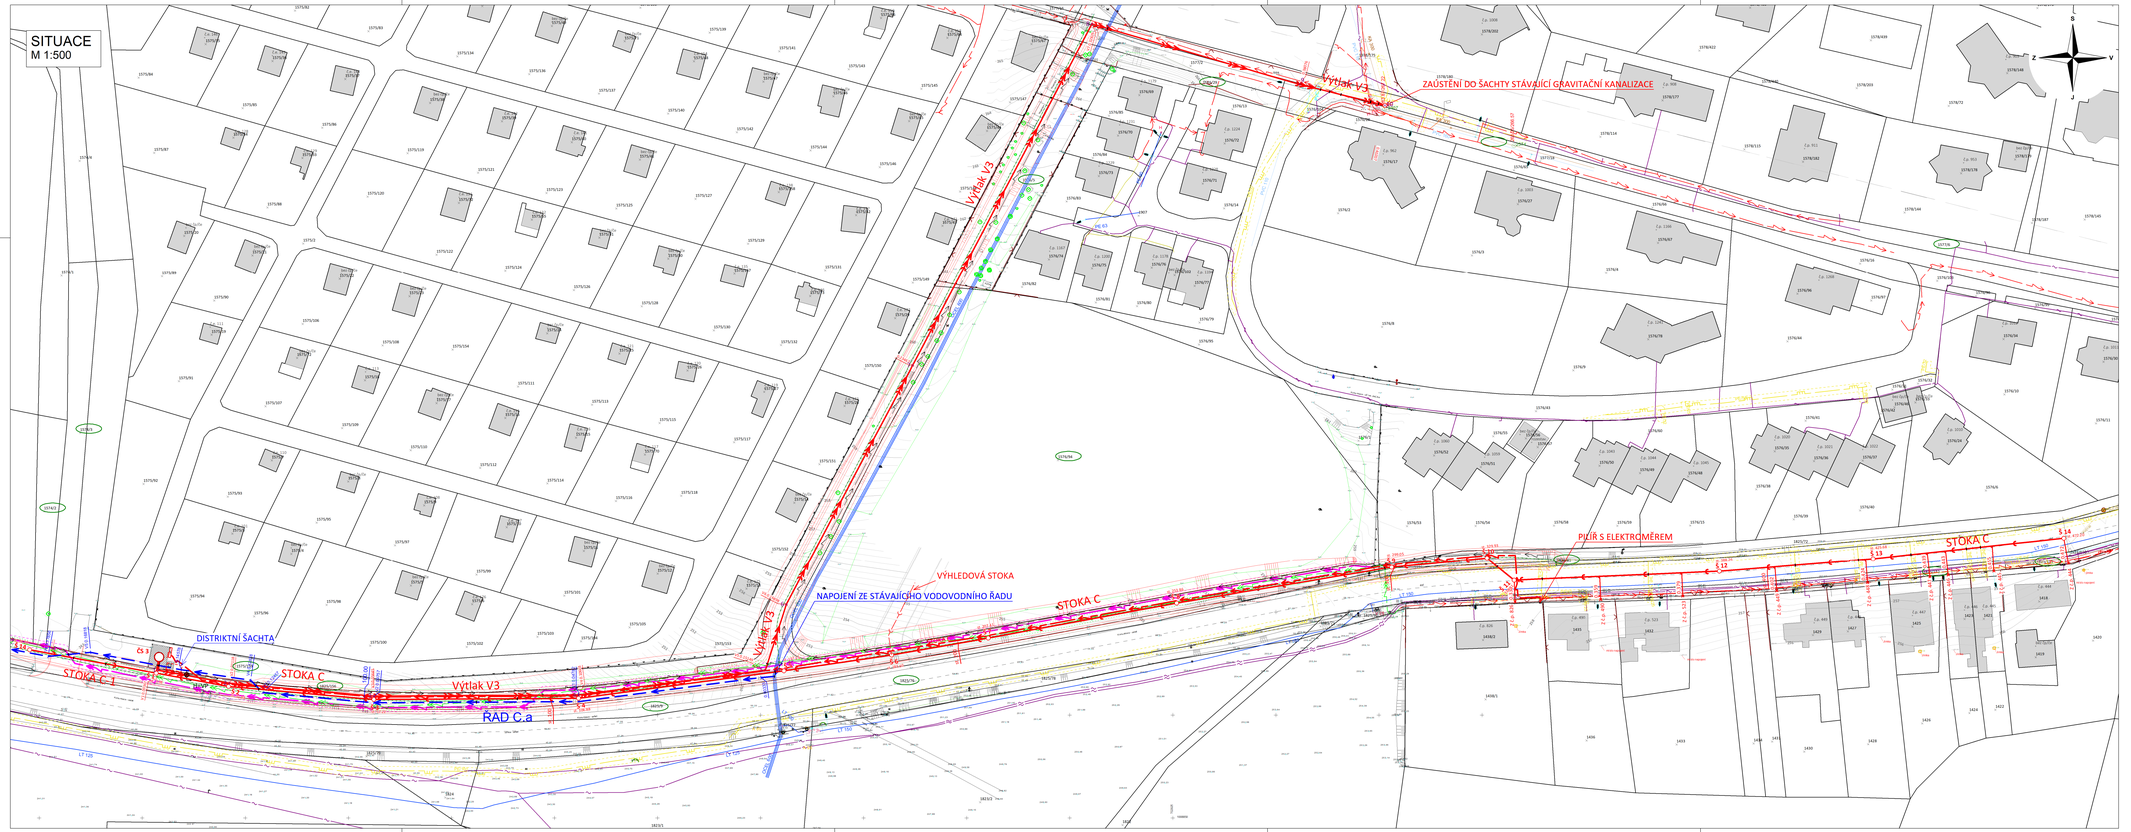

PŘEHLEDNÁ SITUACE:

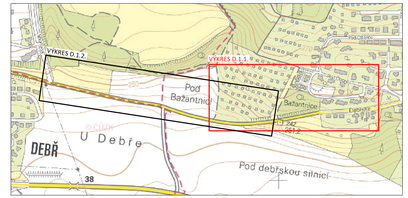

LEGENDA

- HRANICE KN
- NÁVRH GRAVITAČNÍ KANALIZACE
- NÁVRH KANALIZAČNÍHO VÝTLAKU
- STÁVAJÍCÍ KANALIZACE
- STÁVAJÍCÍ VODOVODY - ORIENTAČNÍ
- STÁVAJÍCÍ VODOVODY - ZAMĚŘENÝ
- NAVRŽENÝ VODOVOD
- STÁVAJÍCÍ VODOVODNÍ PŘÍPOJKA
- NAVRŽENÉ VODOVODNÍ PŘÍPOJKY
- STL PLYNOVOD
- STL PLYNOVOD - OCHRANNÉ PÁSMO
- ELEKTRICKÉ VEDENÍ VN - PODZEMNÍ
- OCHRANNÉ PÁSMO PODZEMNÍHO VEDENÍ VN
- NAVRŽENÁ PŘELOŽKA PODZEMNÍHO VEDENÍ VN
- OCHRANNÉ PÁSMO NAVRŽENÉ PŘELOŽKY PODZEMNÍHO VEDENÍ VN
- SDĚLOVACÍ VEDENÍ - PODZEMNÍ
- NEMOVITOSTI DLE KN
- ŠACHTA - NÁVRH
- DP NAVRŽENÉ PŘÍPOJKY
- AREÁL ČS
- PLOT
- KŘÍŽENÍ
- HRANY TERÉNU
- DOTČENÉ POZEMKY
- VYTYČOVACÍ BODY

POZNÁMKA:
SOUŘADNICE VYTYČOVACÍCH BODŮ KANALIZACE JSOU UVEDENY V PŘÍLOHÁCH:
- D.5.2. TABULKY VYTYČOVACÍCH SOUŘADNIC KANALIZACE
- D.5.5. TABULKA VYTYČOVACÍCH SOUŘADNIC VÝTLAKU

POZNÁMKA:
ZÁKRES VEDENÍ INŽENÝRSKÝCH SÍTÍ JE INFORMATIVNÍ. PŘED ZAHÁJENÍM STAVEBNÍCH PRACÍ MUSÍ BÝT PROVEDENO JEJICH VYTYČENÍ.

DOKUMENTACI LZE UŽÍVAT POUZE VE SMYSLU PŘÍSLUŠNÉ SMLOUVY O DÍLO. VÝKRES, Č. JEHO ČÁST, MŮŽE BÝT KOPÍROVÁN NEBO JINÝM ZPŮSOBEM ROZŠIŘOVÁN POUZE PO PŘEDCHOZÍM SOUHLASU AUTORA DOKUMENTACE. © ŠINDLAR s.r.o.

VEDOUCÍ PROJEKTU: Ing. Roman Barta	VYPRACOVAL: Ing. Tomáš Konečný	KONTROLOVAL: Ing. Jiří Kaplan	AUTORIZACE: Ing. Miloslav Šindlar	STAVBY VODNÍHO HOSPODÁŘSTVÍ A KRAJINNÉHO INŽENÝRSTVÍ ŠINDLAR s.r.o., Na Brně 972/2a, 500 06 Hradec Králové, IČO 26019136
KRAJ: Středočeský		STAVEBNÍ ÚŘAD: MM Mladá Boleslav		FORMÁT: 12 x A4
KATASTRÁLNÍ ÚZEMÍ: Kosmonosy (660857), Bradlec (608980)				DATUM: srpen 2019
INVESTOR: Město Kosmonosy, Dobrská 225, 293 06 Kosmonosy Vodovody a kanalizace Mladá Boleslav, a.s., Čechova 1151, 293 22 Mladá Boleslav				STUPEŇ: DUR/DSP ČÍSLO ZAKÁZKY: 20160238
Výstavba kanalizace Kosmonosy západ Ulice Debřská				SOUŘADNÝ / VÝŠKOVÝ SYSTÉM: S-JTSK/Bpv INTERVAL VRSTEVNIC: 200 mm
Podrobná situace navržené kanalizace v ul. Debřská DODATEK 1				MĚŘÍTKO: 1 : 500 ČÍSLO KOPIE: Č. VÝKRESU: D.1.1.

Tiskový formát 1261 x 420 mm