PODÉLNÝ ŘEZ A-A

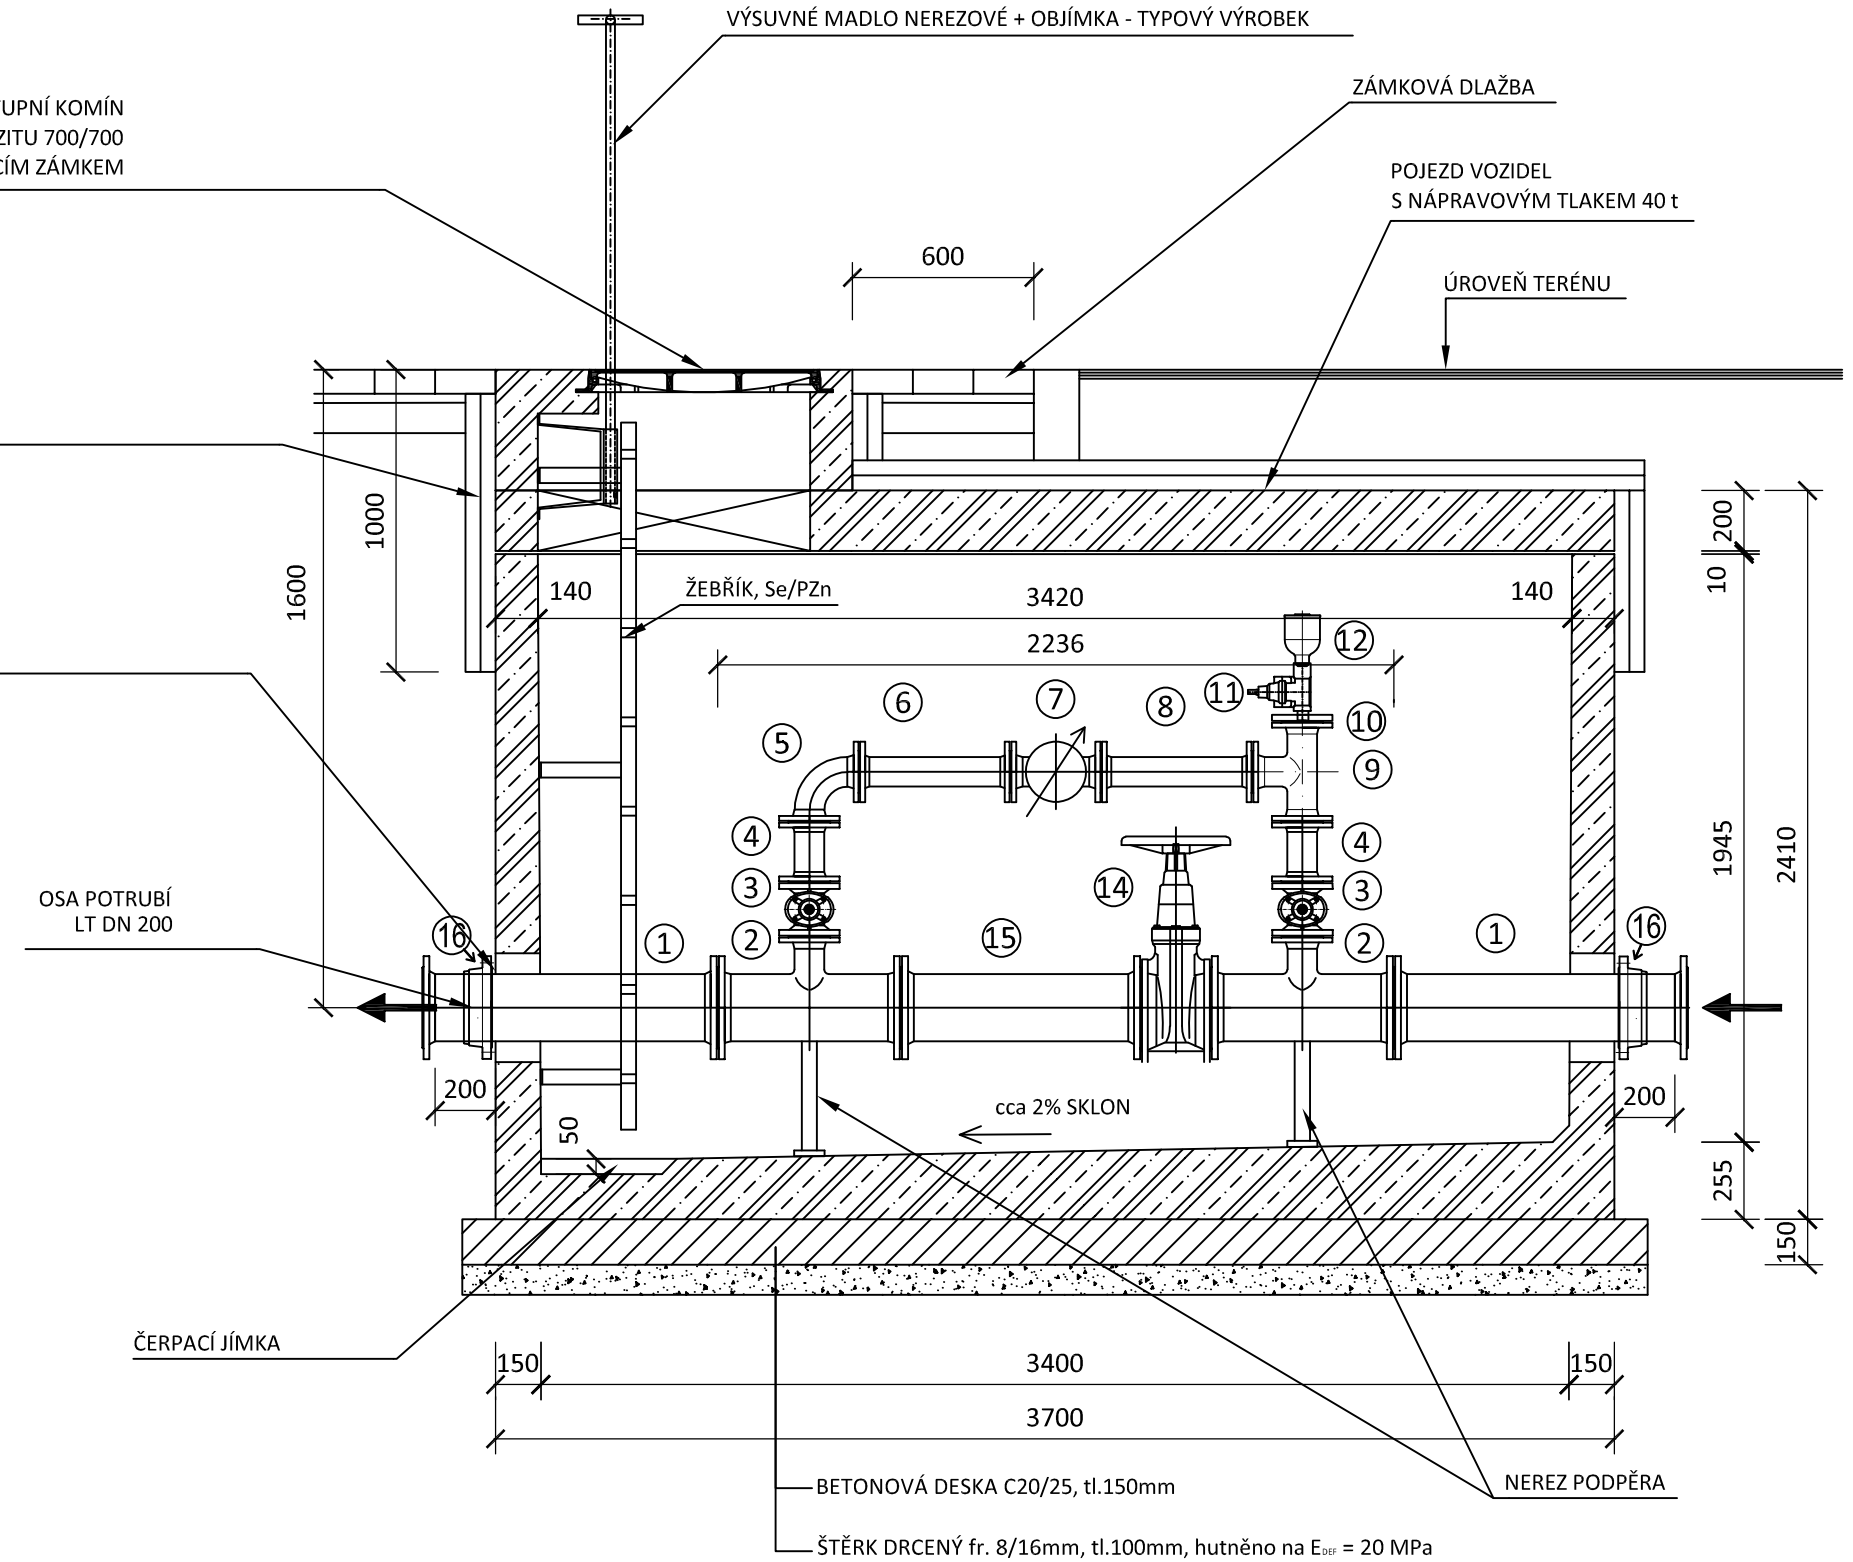

- 10 mm - NOPOVÁ FÓLIE PE
- 5 mm - SEPARAČNÍ GEOTEXTILIE SIPLAST 500 g/m2
- 100 mm - EXTRUDOVANÝ POLYSTYREN XPS PERIMETR
- 10 mm - 2x MODIFIK. ASFALT. PÁS S POLYESTER. ROHOŽÍ 250 g/m2

VYSOCEROZPÍNAVÁ MALTA ODOLNÁ AGRESIVNÍMU PROSTŘEDÍ,
PŘEDEM PENETROVÁNO REKRYSTALIZAČNÍM ROZTOKEM

LEGENDA:

1. FF KUS DN 200 mm L 1000 mm
2. T-KUS DN 200/80 mm
3. ŠOUPĚ DN 80 mm S RUČNÍM KOLEM
4. FF KUS DN 80 mm L 200 mm
5. KOLENO 90°DN 80 mm
6. FF KUS DN 80 mm L 500 mm
7. VODOMĚR ELSTER H5000 DN 80 mm S IMPULZEM 10 l
8. SEK KUS DN 80 mm S PŘÍRUBOU S JIŠTĚNÍM PROTI POSUNU
9. T-KUS DN 80/80 mm
10. ZÁVITOVÁ PŘÍRUBA S VNITŘNÍM ZÁVITEM 1"
11. ISO ŠOUPÁTKO 1"
12. AUTOMATICKY ODVZDUŠŇOVACÍ A ZAVZDUŠŇOVACÍ VENTIL 1"
13. SEK DN 80 mm S PŘÍRUBAMI S JIŠTĚNÍM PROTI POSUNU
14. ŠOUPĚ DN 200 mm S RUČNÍM KOLEM
15. SEK DN 200 mm S PŘÍRUBAMI S JIŠTĚNÍM PROTI POSUNU
16. KOTEVNÍ PŘÍRUBA DN 200mm

POZNÁMKA:

- SPÁRY BUDOU VODOTĚSNĚ OŠETŘENY

PŮDORYS

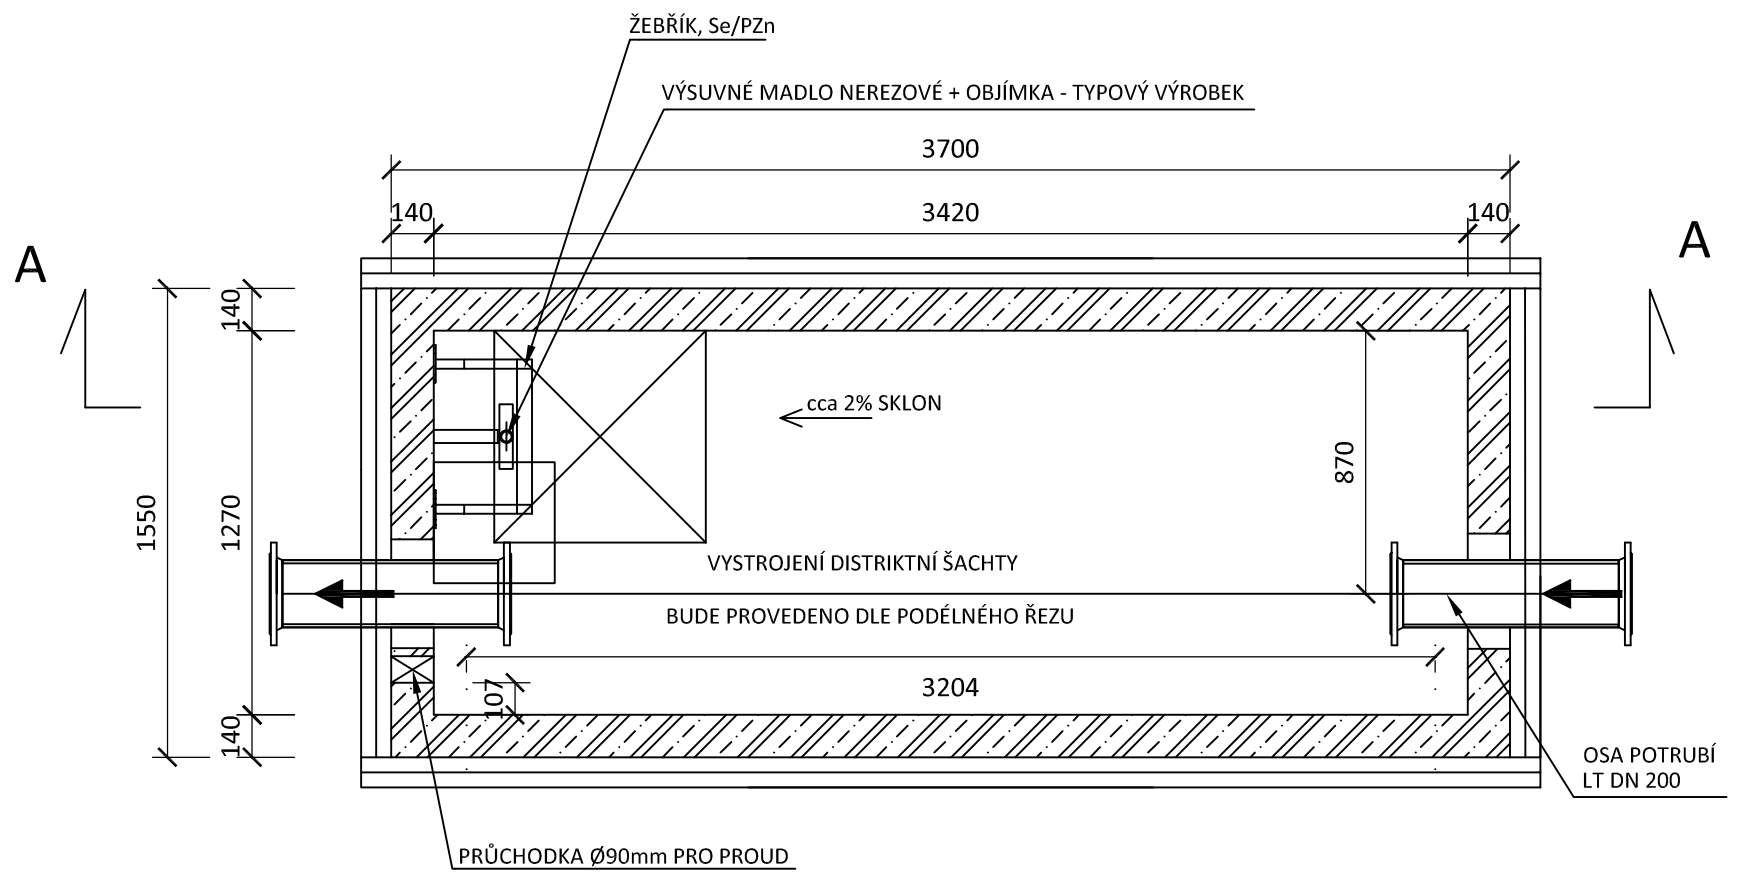

DOKUMENTACI LZE UŽÍVAT POUZE VE SMYSLU PŘÍSLUŠNÉ SMLOUVY O DÍLO. VÝKRES, ČI JEHO ČÁST, MŮŽE BÝT KOPÍROVÁN NEBO JINÝM ZPŮSOBEM ROZŠIŘOVÁN POUZE PO PŘEDCHOZÍM SOUHLASU AUTORA DOKUMENTACE. © ŠINDLAR s.r.o.

VEDOUCÍ PROJEKTU	VYPRACOVAL	KONTROLOVAL	AUTORIZACE	STAVBY VODNÍHO HOSPODÁŘSTVÍ A KRAJINNÉHO INŽENÝRSTVÍ ŠINDLAR
Ing. Roman Bárta	Ing. Tomáš Konečný	Ing. Roman Bárta	Ing. Miloslav Šindlar	ŠINDLAR s.r.o., Na Brně 372/2a, 500 06 Hradec Králové, IČO 260 03 236

KRAJ: Středočeský	STAVEBNÍ ÚŘAD: MM Mladá Boleslav	FORMÁT	3 x A4
KATASTRÁLNÍ ÚZEMÍ: Kosmonosy (669857), Bradlec (608980)		DATUM	červenec 2017
INVESTOR: Město Kosmonosy, Debřská 223, 293 06 Kosmonosy		STUPEŇ	DUR/DSP
Výstavba kanalizace Kosmonosy západ **Ulice Debřská**		ČÍSLO ZAKÁZKY	20160238
		SOUŘADNÝ / VÝŠKOVÝ SYSTÉM	JTSK/Bpv
		INTERVAL VRSTEVNIC	
Výkres distriktní šachty	MĚŘÍTKO		ČÍSLO KOPIE
	Č. VÝKRESU	D.4.6.	

Tiskový formát 630 x 297 mm