


LEGENDA  
----- hranice zájmového území k vyjádření


  
Česká telekomunikační infrastruktura a.s.  
Olšanská 2681/6  
130 00 Praha 3  
DIČ: CZ04084063  
**96**

SITUAČNÍ VÝKRES - POLYGON 1

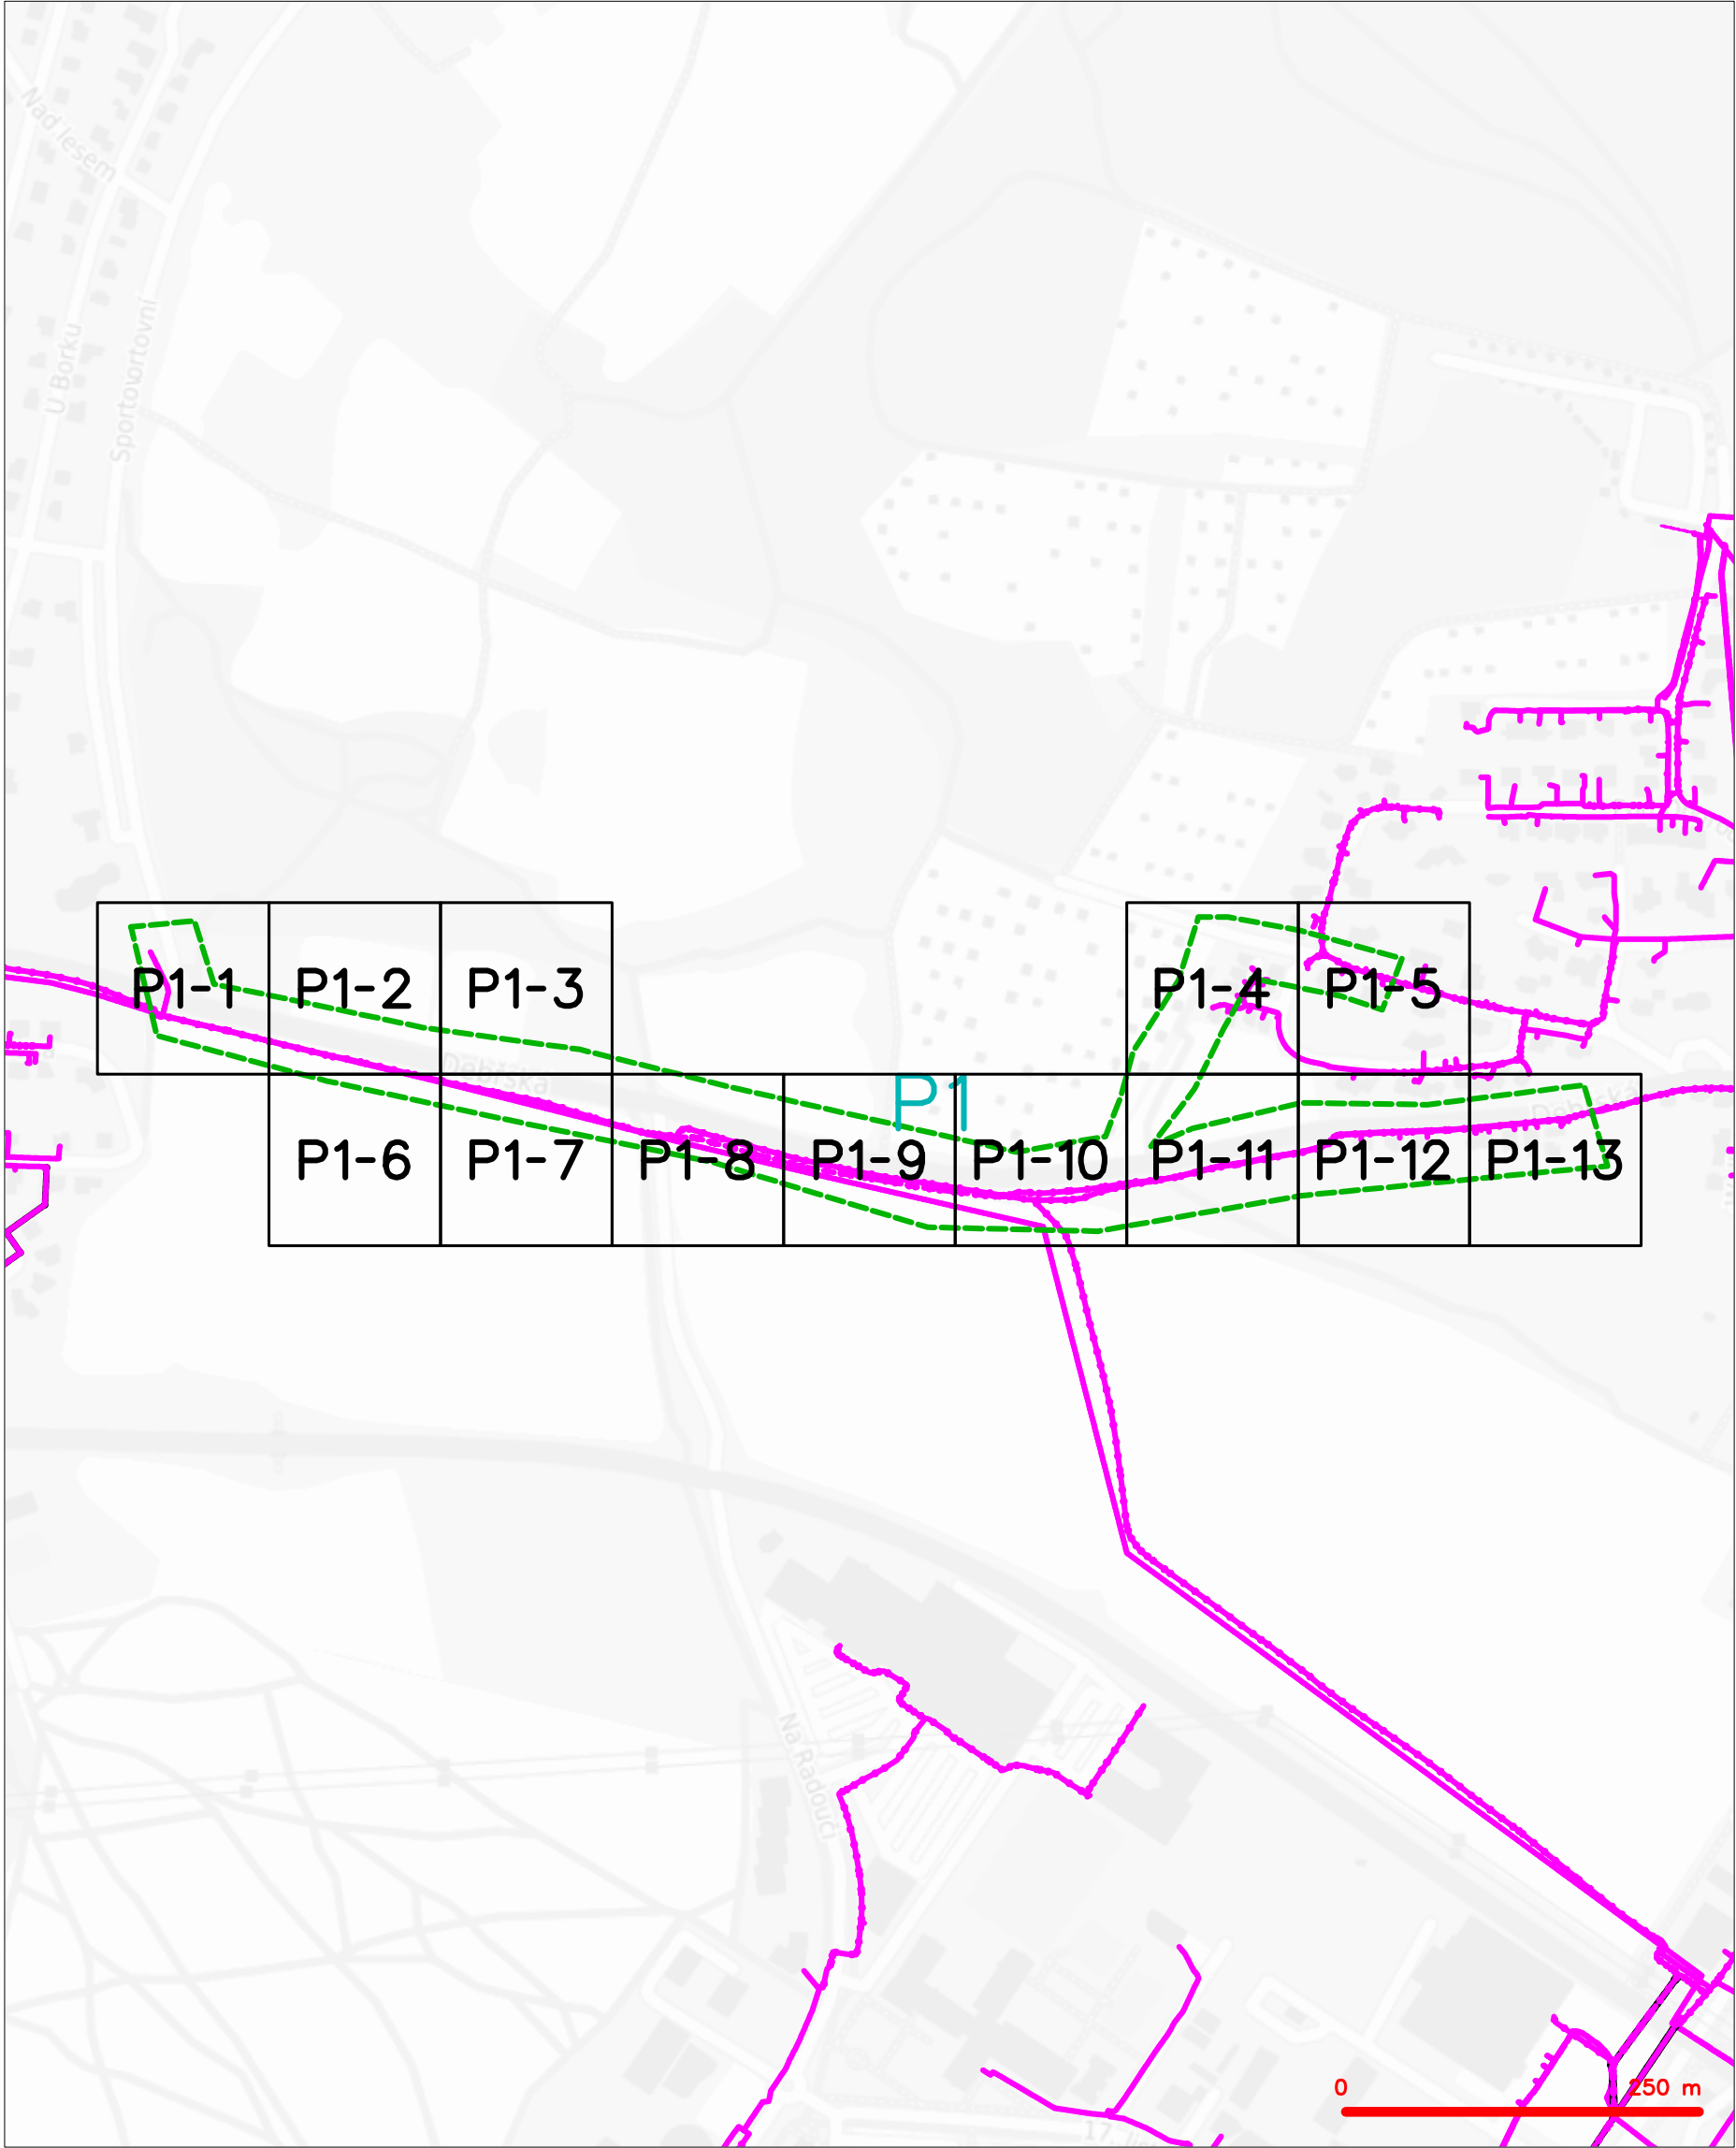


|         |                                                                                            |
|---------|--------------------------------------------------------------------------------------------|
| LEGENDA |                                                                                            |
|         | hranice zájmového území k vyjádření                                                        |
|         | NV přípojka, území s NV přípojkou CETIN                                                    |
|         | zaměřený průběh metalického kabelu                                                         |
|         | zaměřený průběh optického kabelu, HDPE trubky nebo souběh optického a metalického kabelu   |
|         | nezaměřený průběh metalického kabelu                                                       |
|         | nadzemní síť cizí                                                                          |
|         | nezaměřený průběh optického kabelu, HDPE trubky nebo souběh optického a metalického kabelu |
|         | radiové síť, ochranné pásmo radiové sítě                                                   |
|         | nadzemní síť                                                                               |
|         | neprovozované síť                                                                          |
|         | podzemní síť cizí                                                                          |
|         | sítě s NV                                                                                  |
|         | koléktor, kabelovod                                                                        |

SITUAČNÍ VÝKRES - POLYGON 1, list kladu P1-1

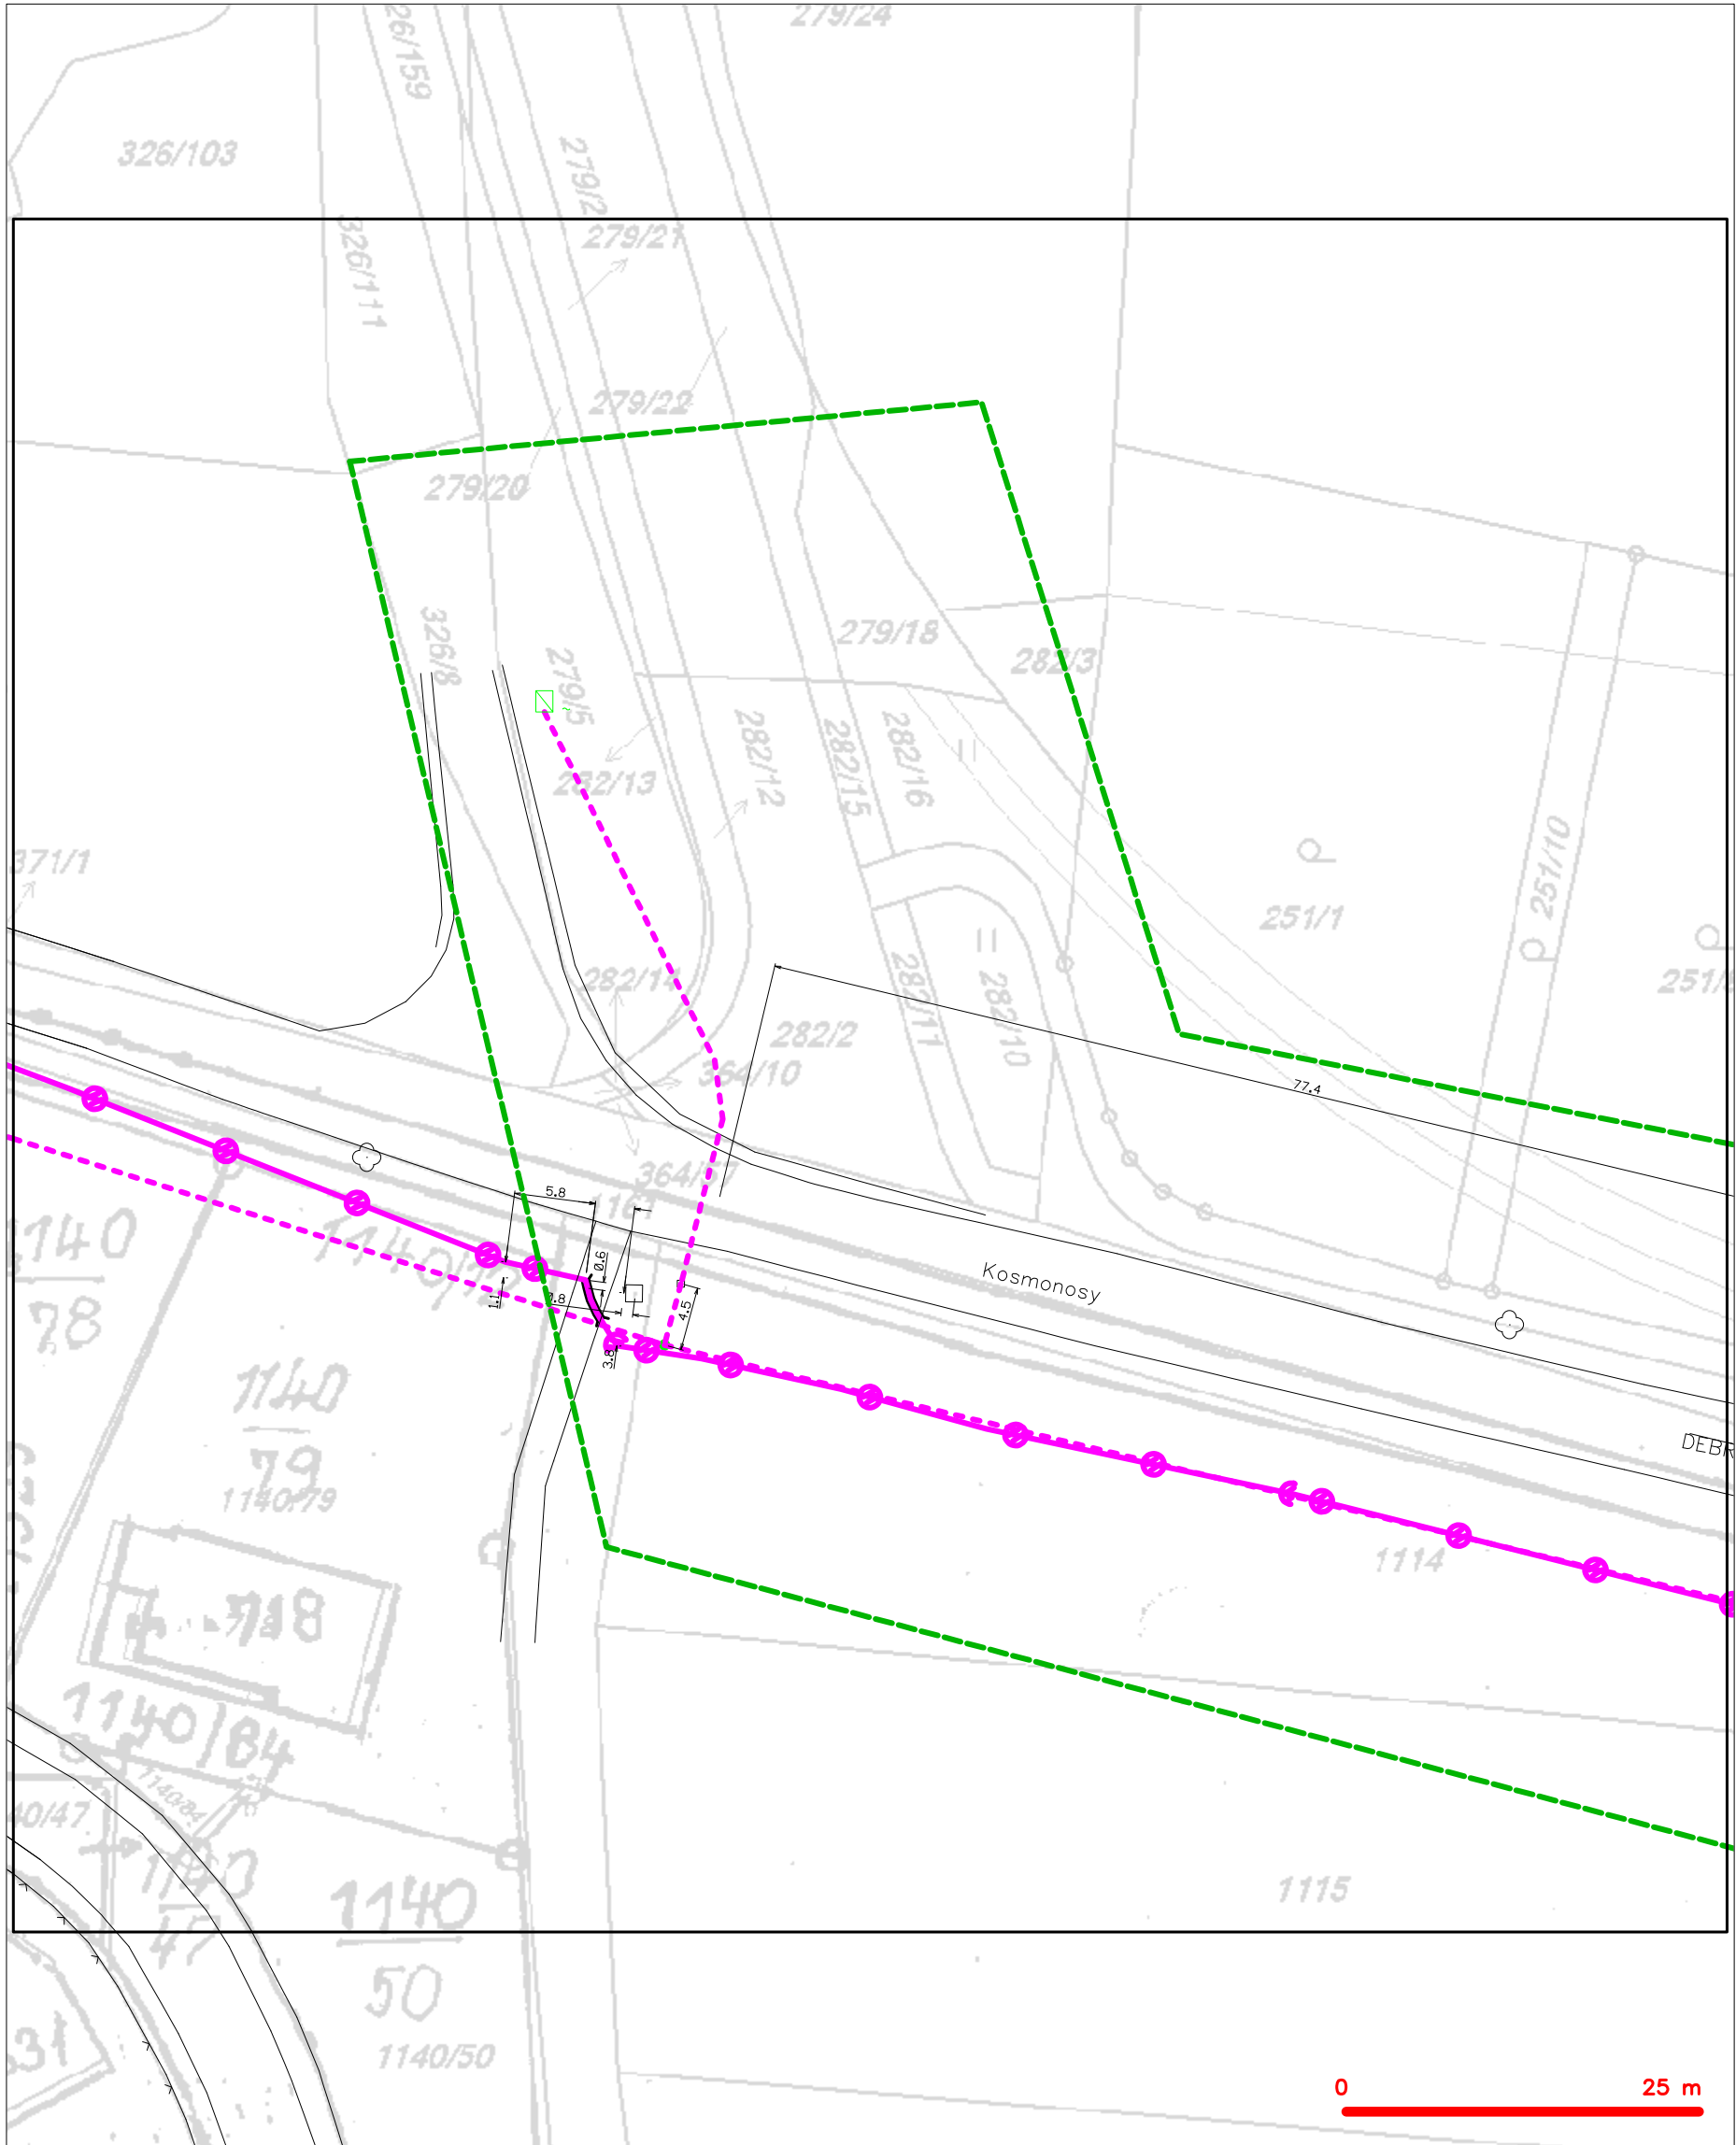

| LEGENDA |                                                                                            |
|---------|--------------------------------------------------------------------------------------------|
|         | hranice zájmového území k vyjádření                                                        |
|         | NV přípojka, území s NV přípojkou CETIN                                                    |
|         | zaměřený průběh metalického kabelu                                                         |
|         | zaměřený průběh optického kabelu, HDPE trubky nebo souběh optického a metalického kabelu   |
|         | nezaměřený průběh metalického kabelu                                                       |
|         | nadzemní síť cizí                                                                          |
|         | nezaměřený průběh optického kabelu, HDPE trubky nebo souběh optického a metalického kabelu |
|         | radiové síť, ochranné pásmo radiové sítě                                                   |
|         | nadzemní síť                                                                               |
|         | neprovazované síť                                                                          |
|         | podzemní síť cizí                                                                          |
|         | síť s NV                                                                                   |
|         | kollektor, kabelovod                                                                       |

SITUAČNÍ VÝKRES - POLYGON 1, list kladu P1-2

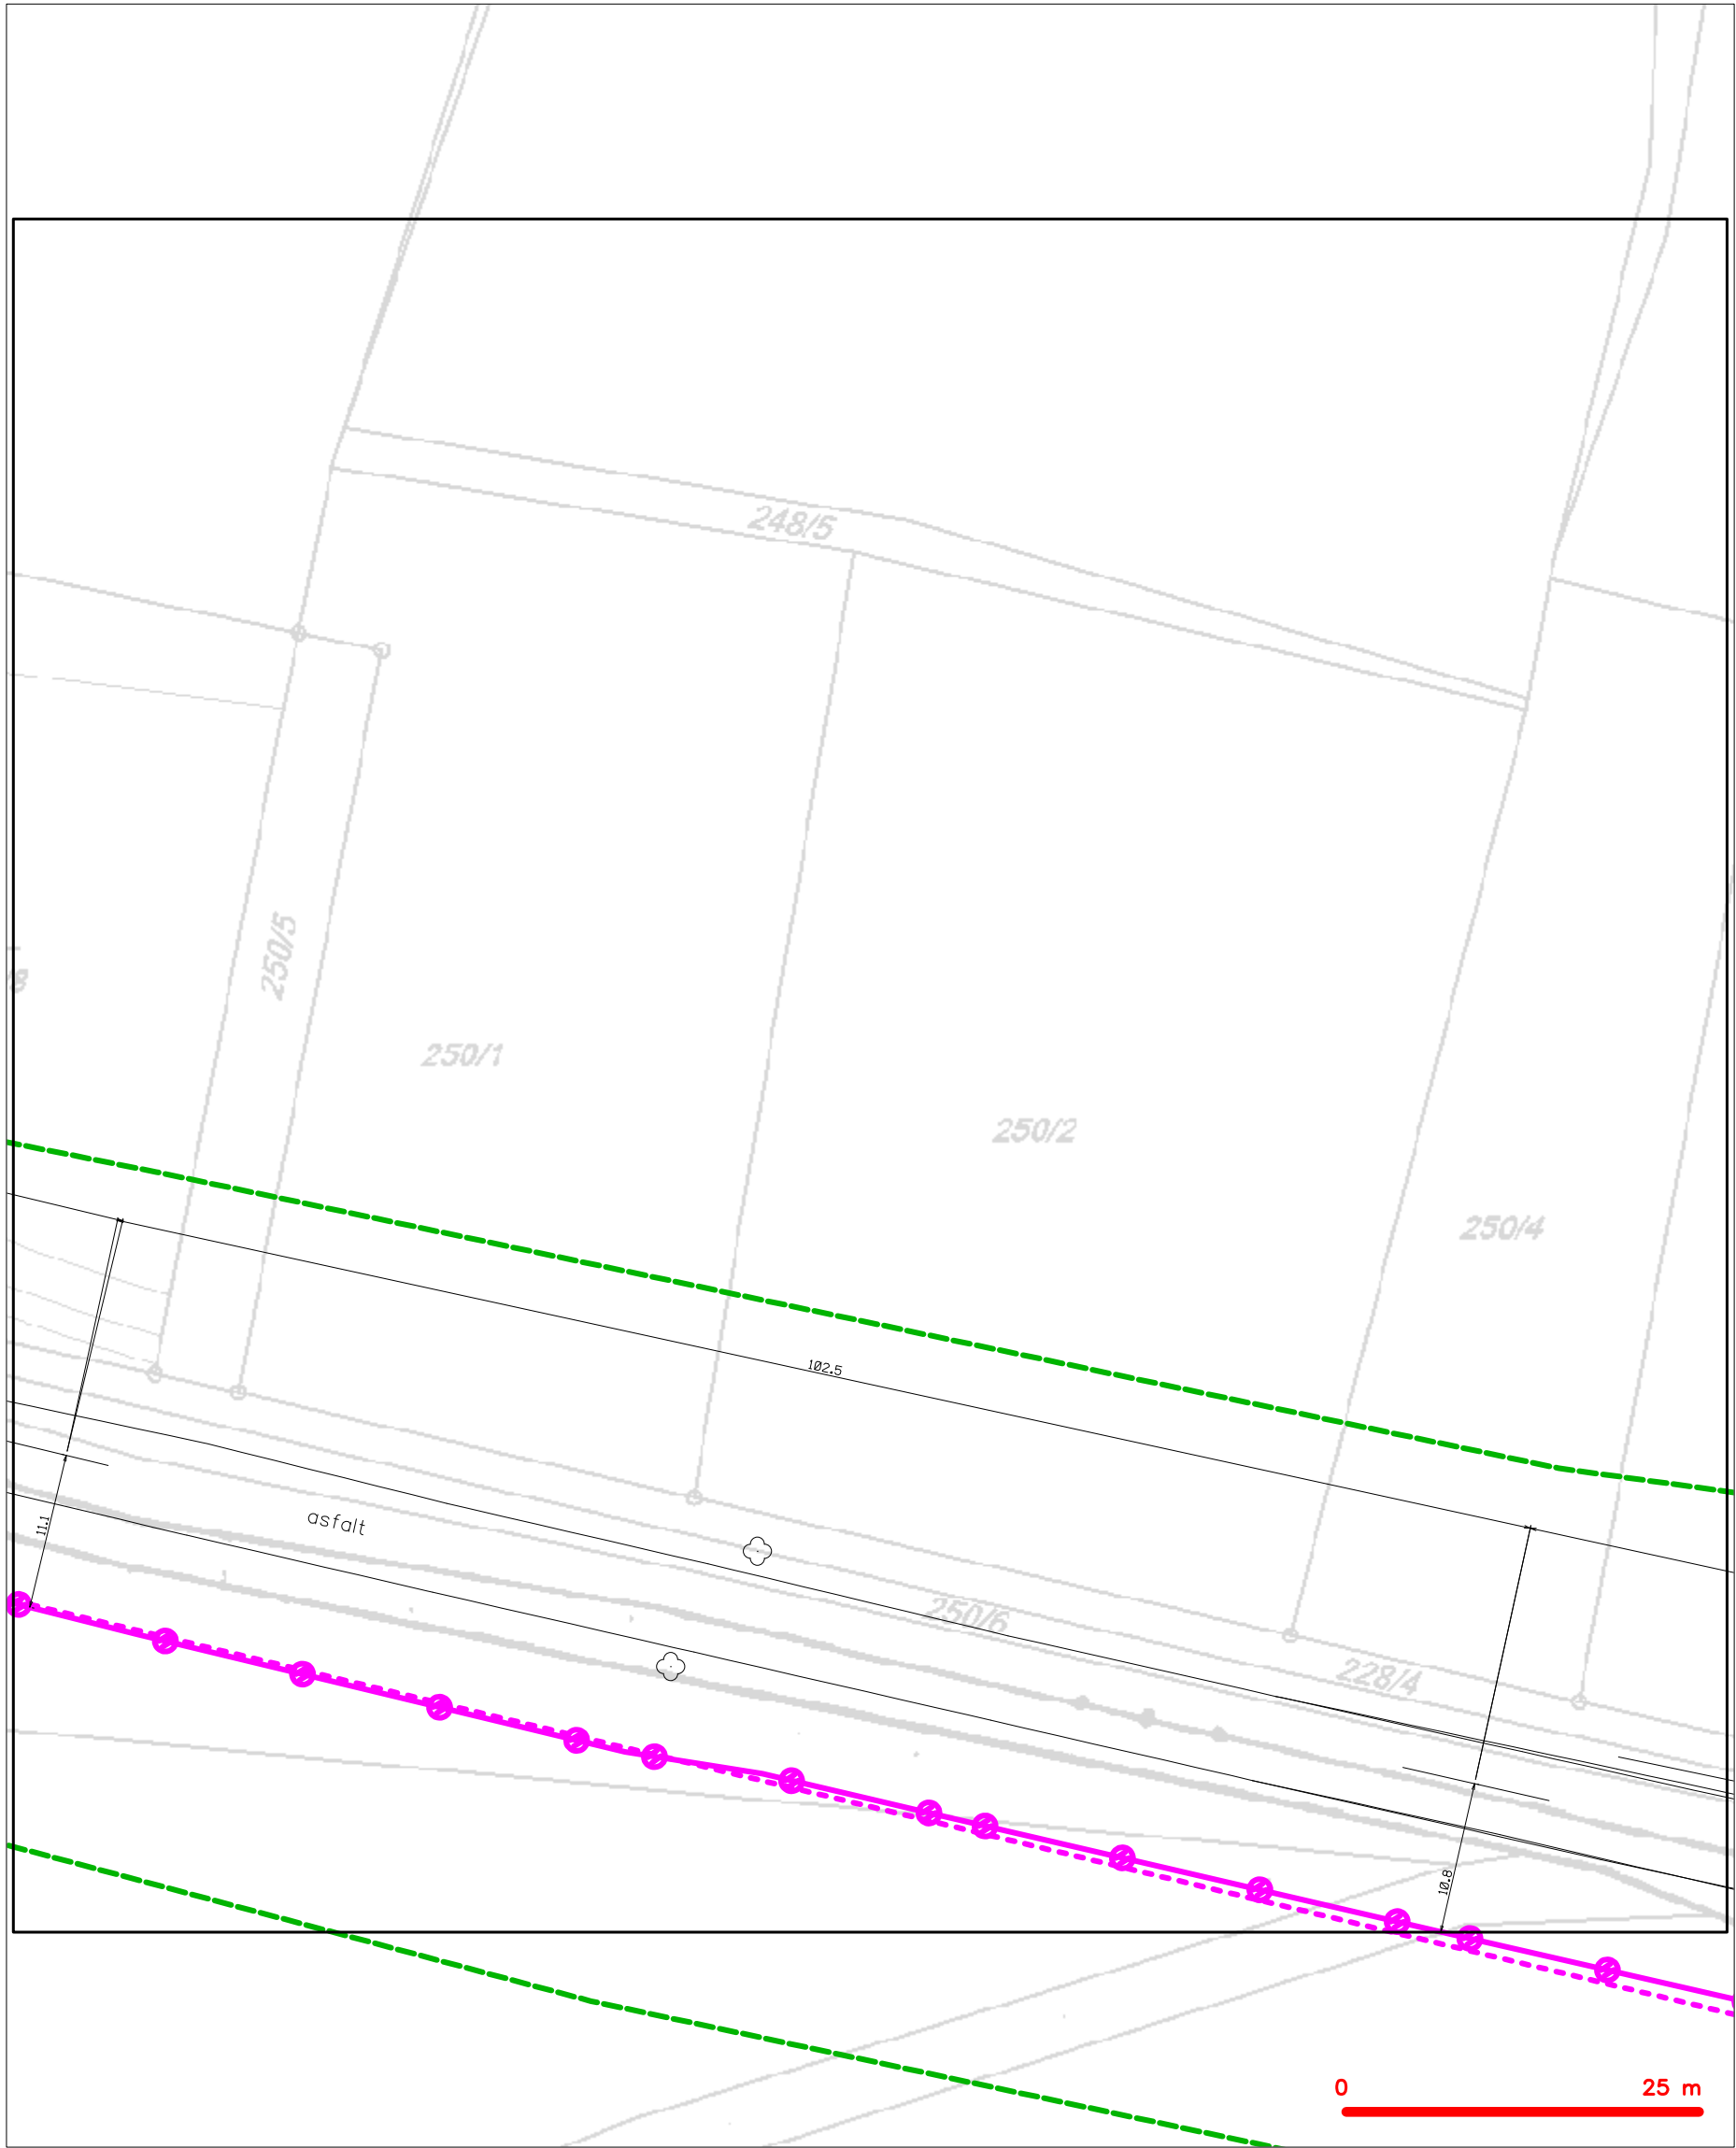


|                                                   |                                                     |
|---------------------------------------------------|-----------------------------------------------------|
| LEGENDA                                           |                                                     |
| ----- hranice zájmového území k vyjádření         | --- nezaměřený průběh optického kabelu, HDPE trubky |
| ----- NV přípojka, území s NV přípojkou CETIN     | --- nebo souběh optického a metalického kabelu      |
| --- zaměřený průběh metalického kabelu            | --- radiové sítě, ochranné pásmo radiové sítě       |
| --- zaměřený průběh optického kabelu, HDPE trubky | --- nadzemní sítě                                   |
| --- nebo souběh optického a metalického kabelu    | --- neprovozované sítě                              |
| --- nezaměřený průběh metalického kabelu          | --- podzemní sítě cizí                              |
| --- nadzemní sítě cizí                            | --- síť s NV                                        |
|                                                   | --- kolektor, kabelovod                             |

SITUAČNÍ VÝKRES - POLYGON 1, list kladu P1-3



|         |                                                                                               |
|---------|-----------------------------------------------------------------------------------------------|
| LEGENDA |                                                                                               |
|         | hranice zájmového území k vyjádření                                                           |
|         | NV přípojka, území s NV přípojkou CETIN                                                       |
|         | zaměřený průběh metalického kabelu                                                            |
|         | zaměřený průběh optického kabelu, HDPE trubky<br>nebo souběh optického a metalického kabelu   |
|         | nezaměřený průběh metalického kabelu                                                          |
|         | nadzemní síť cizí                                                                             |
|         | nezaměřený průběh optického kabelu, HDPE trubky<br>nebo souběh optického a metalického kabelu |
|         | radiové síť, ochranné pásmo radiové sítě                                                      |
|         | nadzemní síť                                                                                  |
|         | neprovazované síť                                                                             |
|         | podzemní síť cizí                                                                             |
|         | síť s NV                                                                                      |
|         | koléktor, kabelovod                                                                           |


SITUAČNÍ VÝKRES - POLYGON 1, list kladu P1-4

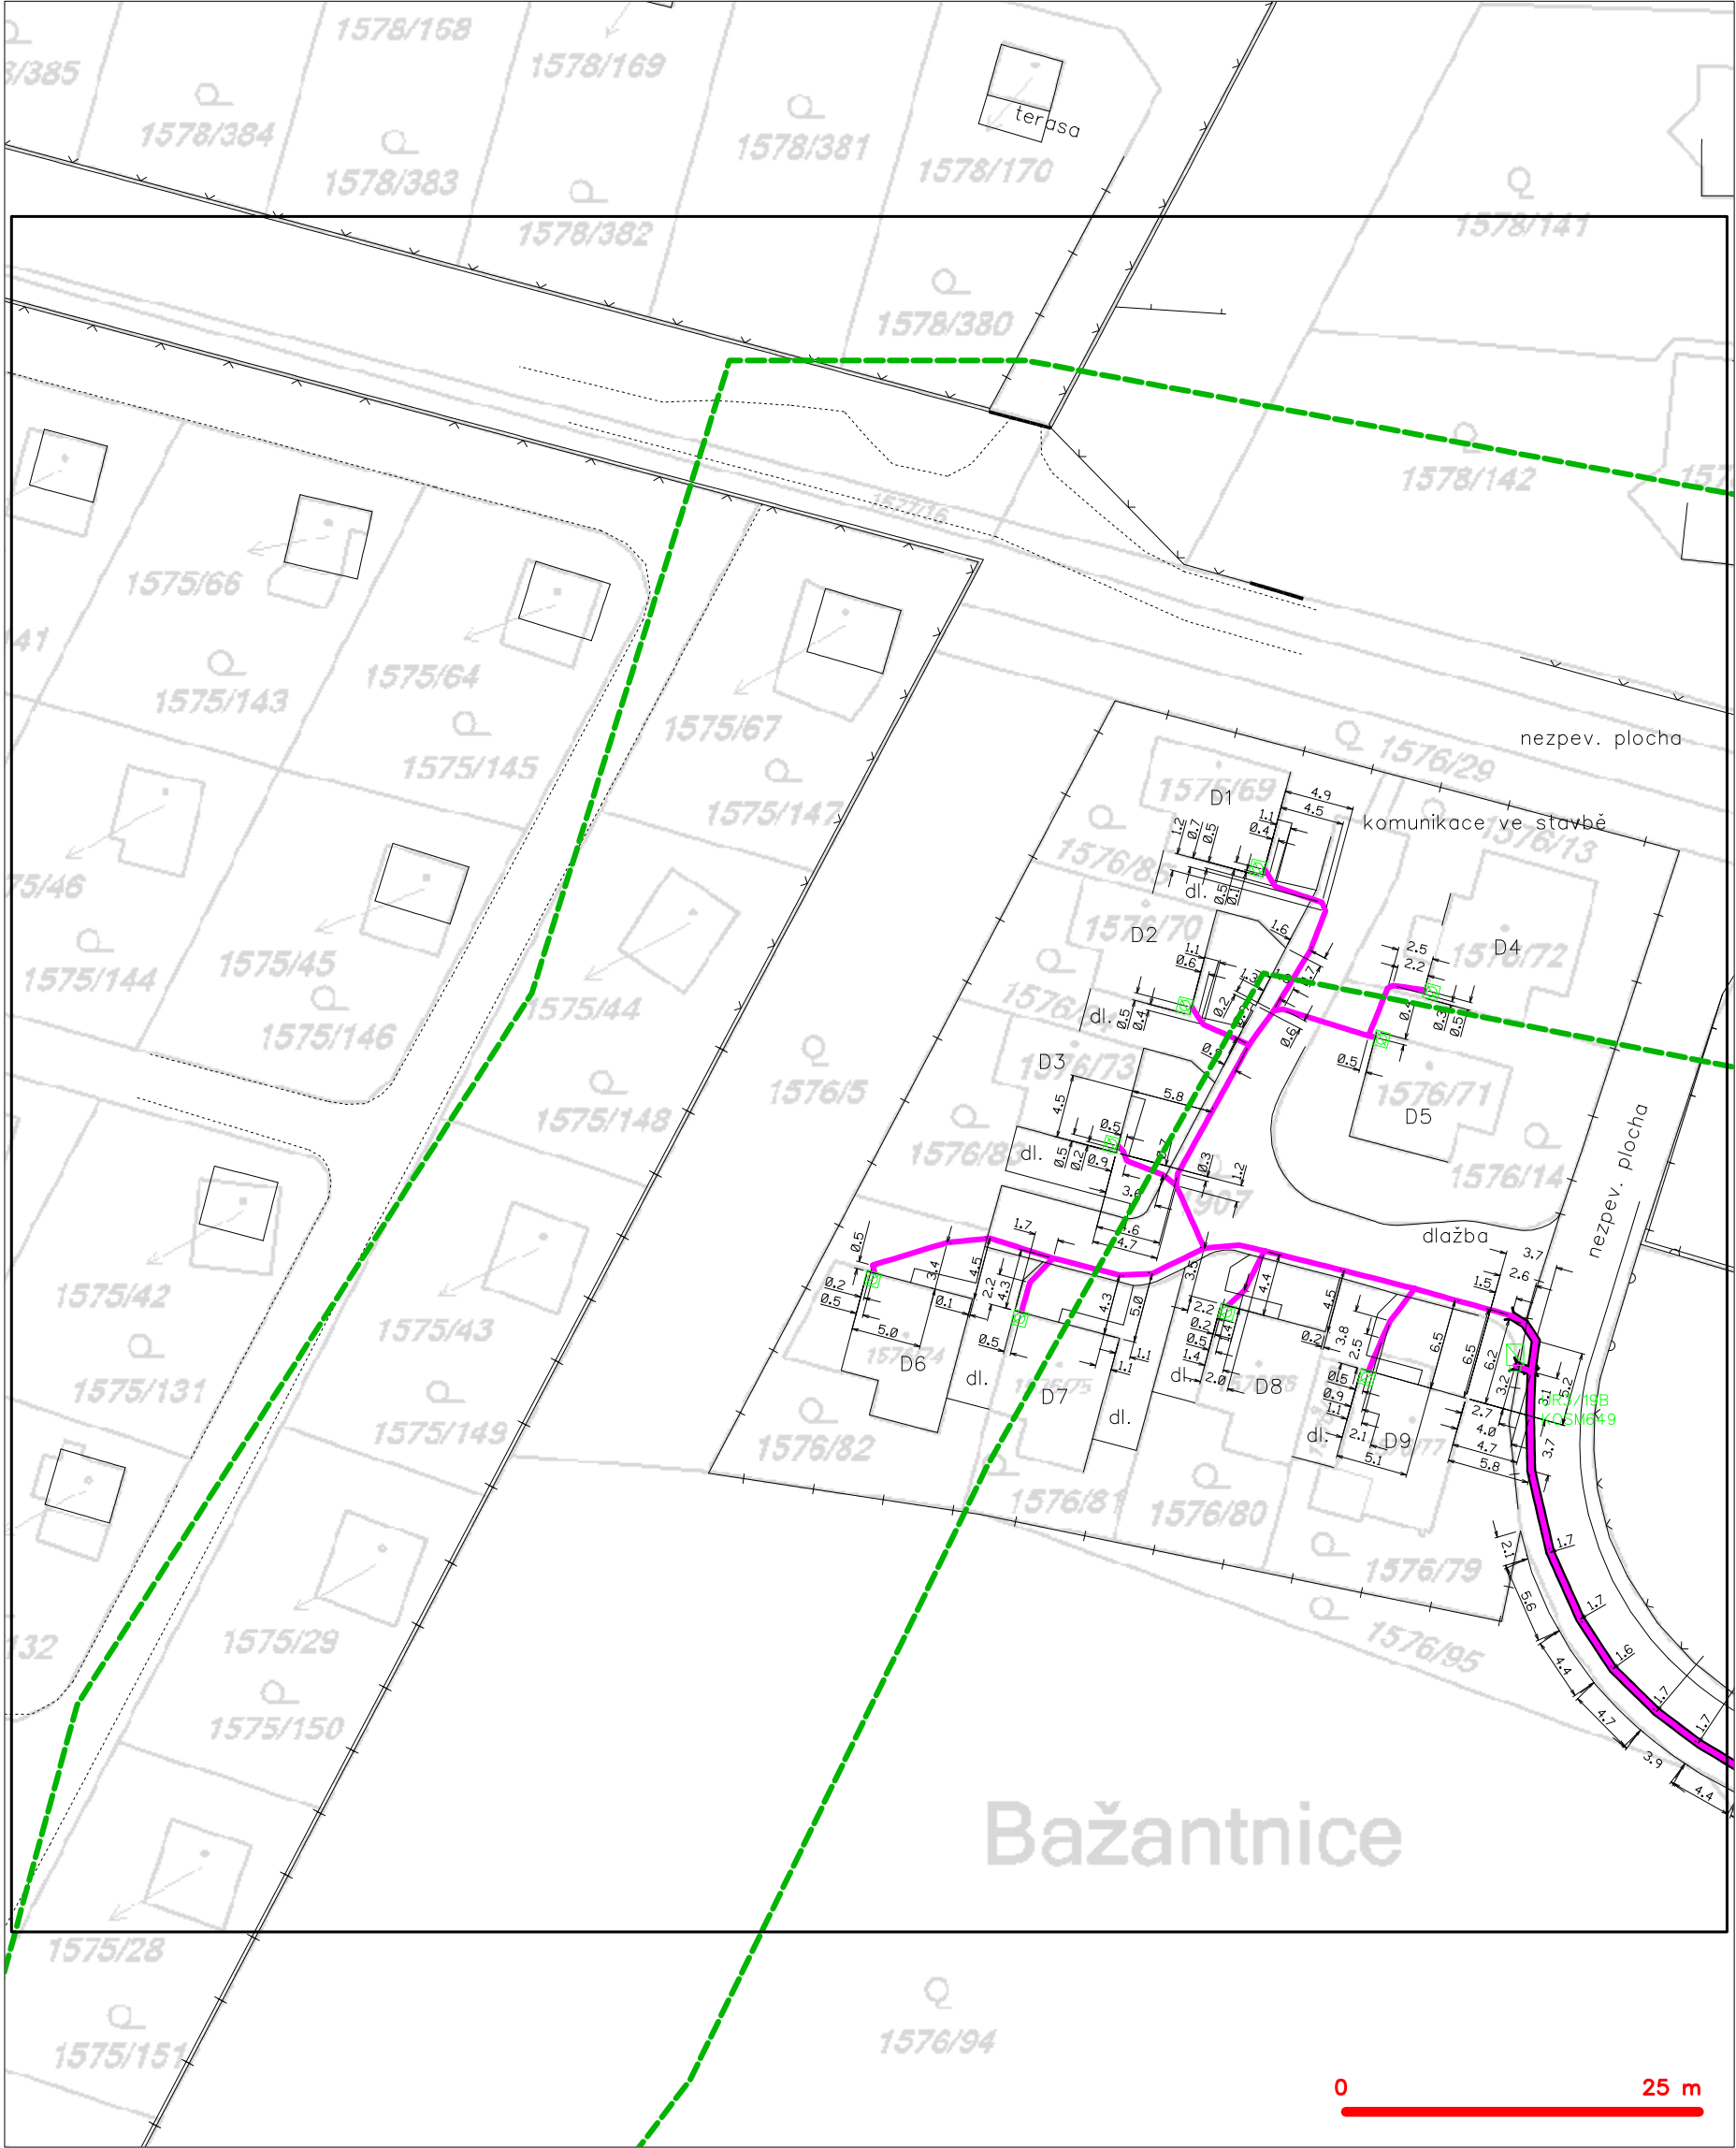





|         |                                                  |
|---------|--------------------------------------------------|
| LEGENDA |                                                  |
|         | hranice zájmového území k vyjádření              |
|         | NV přípojka, území s NV přípojkou CETIN          |
|         | zaměřený průběh metalického kabelu               |
|         | zaměřený průběh optického kabelu, HDPE trubky    |
|         | nezaměřený průběh optického a metalického kabelu |
|         | nezaměřený průběh metalického kabelu             |
|         | nadzemní síť cizí                                |
|         | nezaměřený průběh optického kabelu, HDPE trubky  |
|         | nebo souběh optického a metalického kabelu       |
|         | radiové sítě, ochranné pásmo radiové sítě        |
|         | nadzemní síť                                     |
|         | neprovázované sítě                               |
|         | podzemní síť cizí                                |
|         | sítě s NV                                        |
|         | koléktor, kabelovod                              |

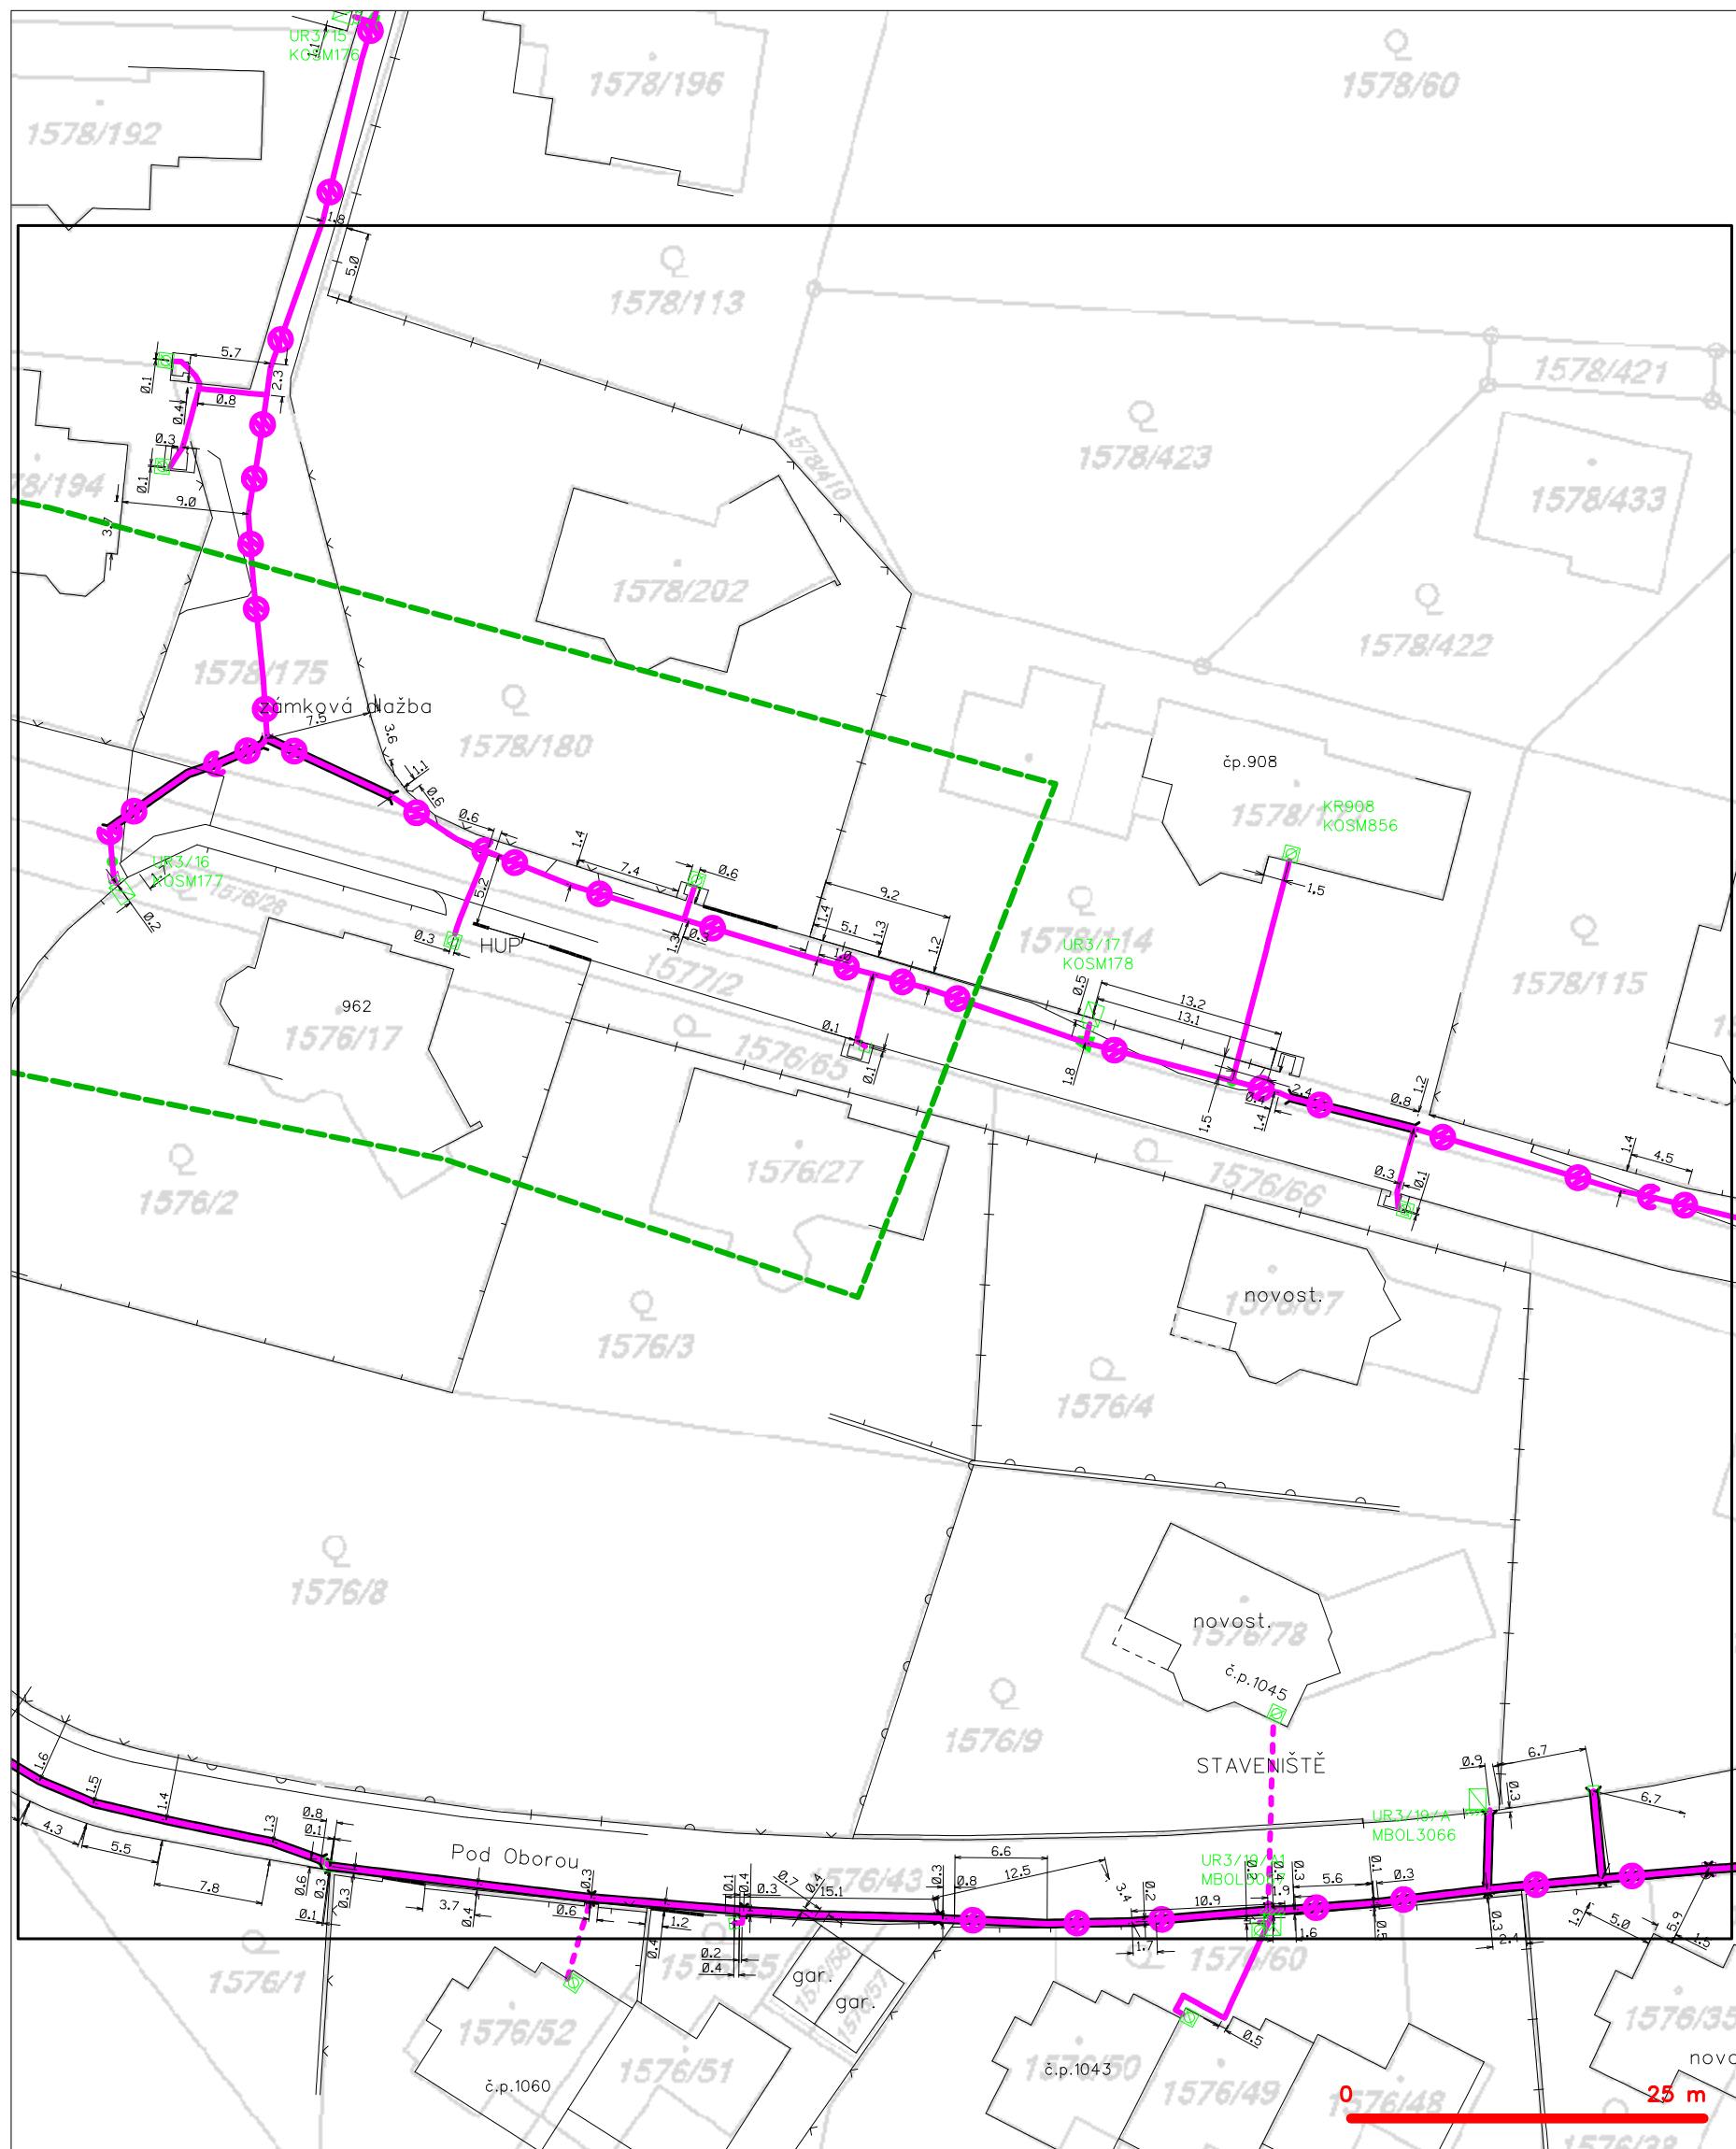


SITUAČNÍ VÝKRES - POLYGON 1, list kladu P1-5



## LEGENDA

- |                                                                                     |                                               |                                                                                       |   |
|-------------------------------------------------------------------------------------|-----------------------------------------------|---------------------------------------------------------------------------------------|---|
|  | hranice zájmového území v vyjádření           |  | nezaměřený průběh optického kabelu, HDPE trubky                                                           |
|  | NN přípojka, území s NN přípojkou CETIN       |  | nebo souběh optického a metalického kabelu                                                                |
|  | zaměřený průběh metalického kabelu            |  | radiové síť, ochranné pásmo radiové sítě                                                                  |
|  | zaměřený průběh optického kabelu, HDPE trubky |  | podzemní síť                                                                                              |
|  | nebo souběh optického a metalického kabelu    |  | neprovazované síť                                                                                         |
|  | nezaměřený průběh metalického kabelu          |  | podzemní síť cizí                                                                                         |
|  | podzemní síť cizí                             |  | síť s NN                                                                                                  |
|                                                                                     |                                               |  |  kolektor, kabelovod |


SITUAČNÍ VÝKRES - POLYGON 1, list kladu P1-6

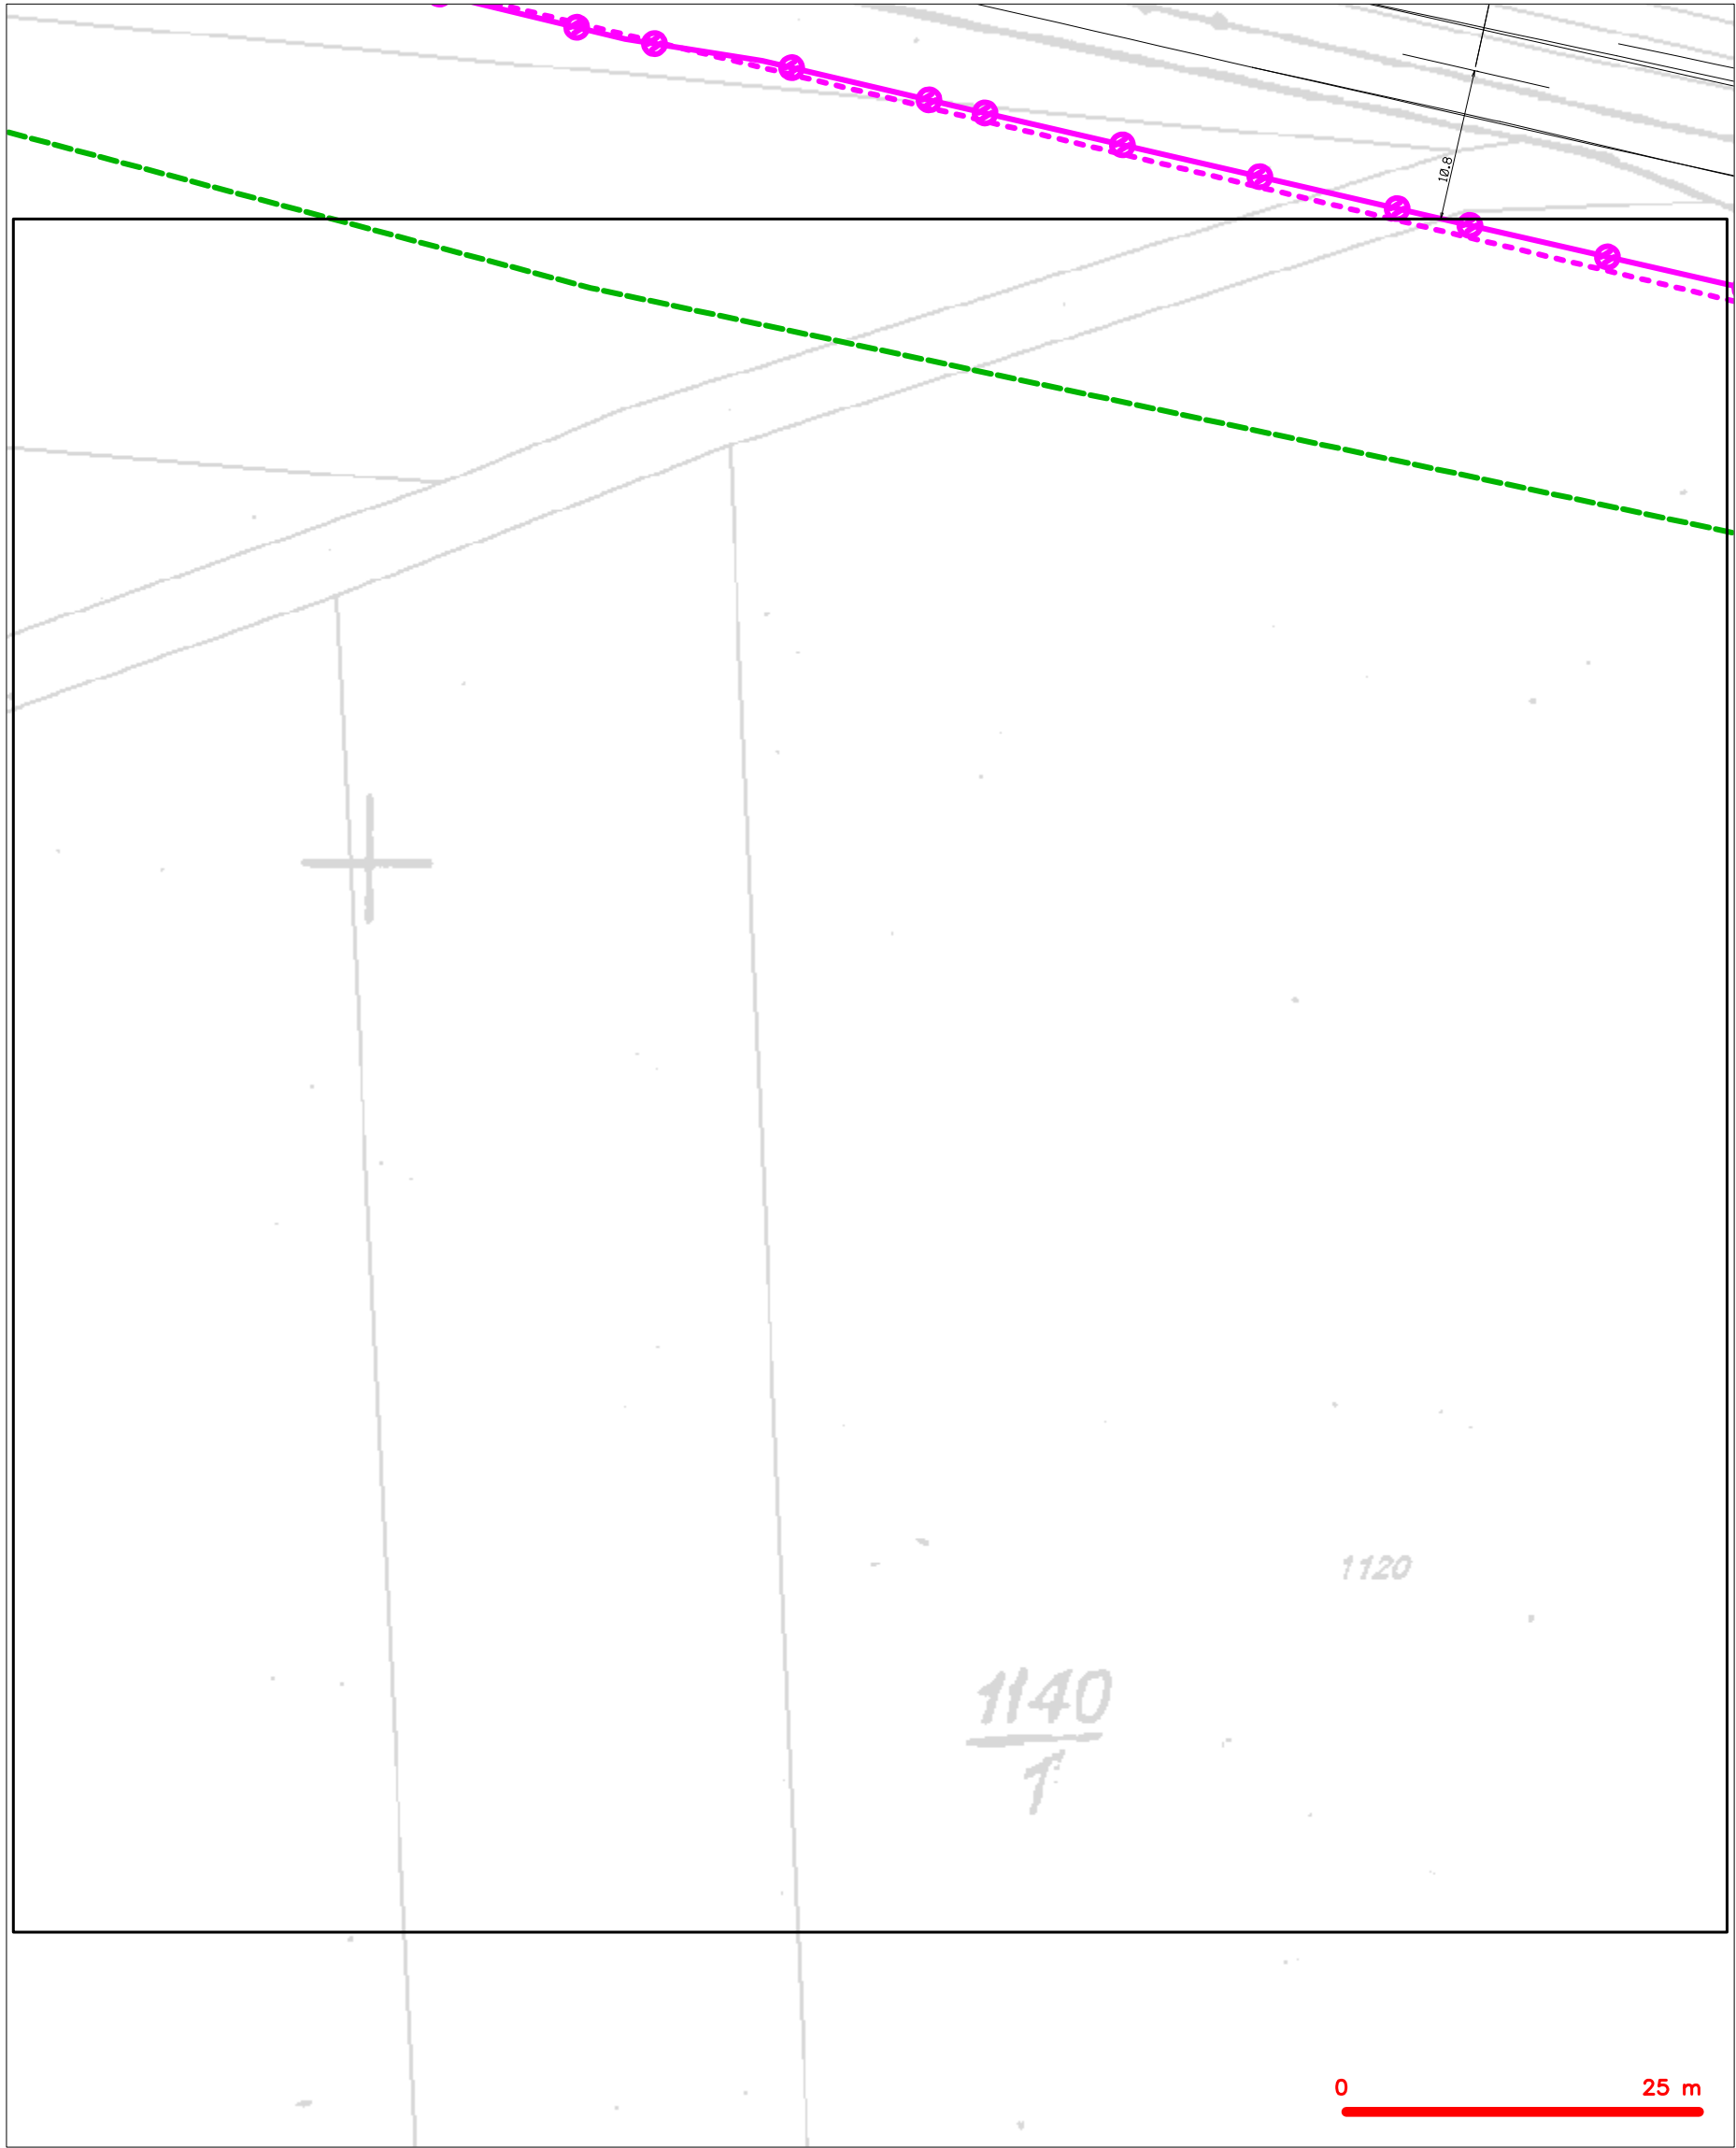

|         |                                                                                               |
|---------|-----------------------------------------------------------------------------------------------|
| LEGENDA |                                                                                               |
|         | hranice zájmového území k vyjádření                                                           |
|         | NV přípojka, území s NV přípojkou CETIN                                                       |
|         | zaměřený průběh metalického kabelu                                                            |
|         | zaměřený průběh optického kabelu, HDPE trubky<br>nebo souběh optického a metalického kabelu   |
|         | nezaměřený průběh metalického kabelu                                                          |
|         | nadzemní síť cizí                                                                             |
|         | nezaměřený průběh optického kabelu, HDPE trubky<br>nebo souběh optického a metalického kabelu |
|         | radiové síť, ochranné pásmo radiové sítě                                                      |
|         | nadzemní síť                                                                                  |
|         | neprovazované síť                                                                             |
|         | podzemní síť cizí                                                                             |
|         | síť s NV                                                                                      |
|         | kojektor, kabelovod                                                                           |




SITUAČNÍ VÝKRES - POLYGON 1, list kladu P1-7

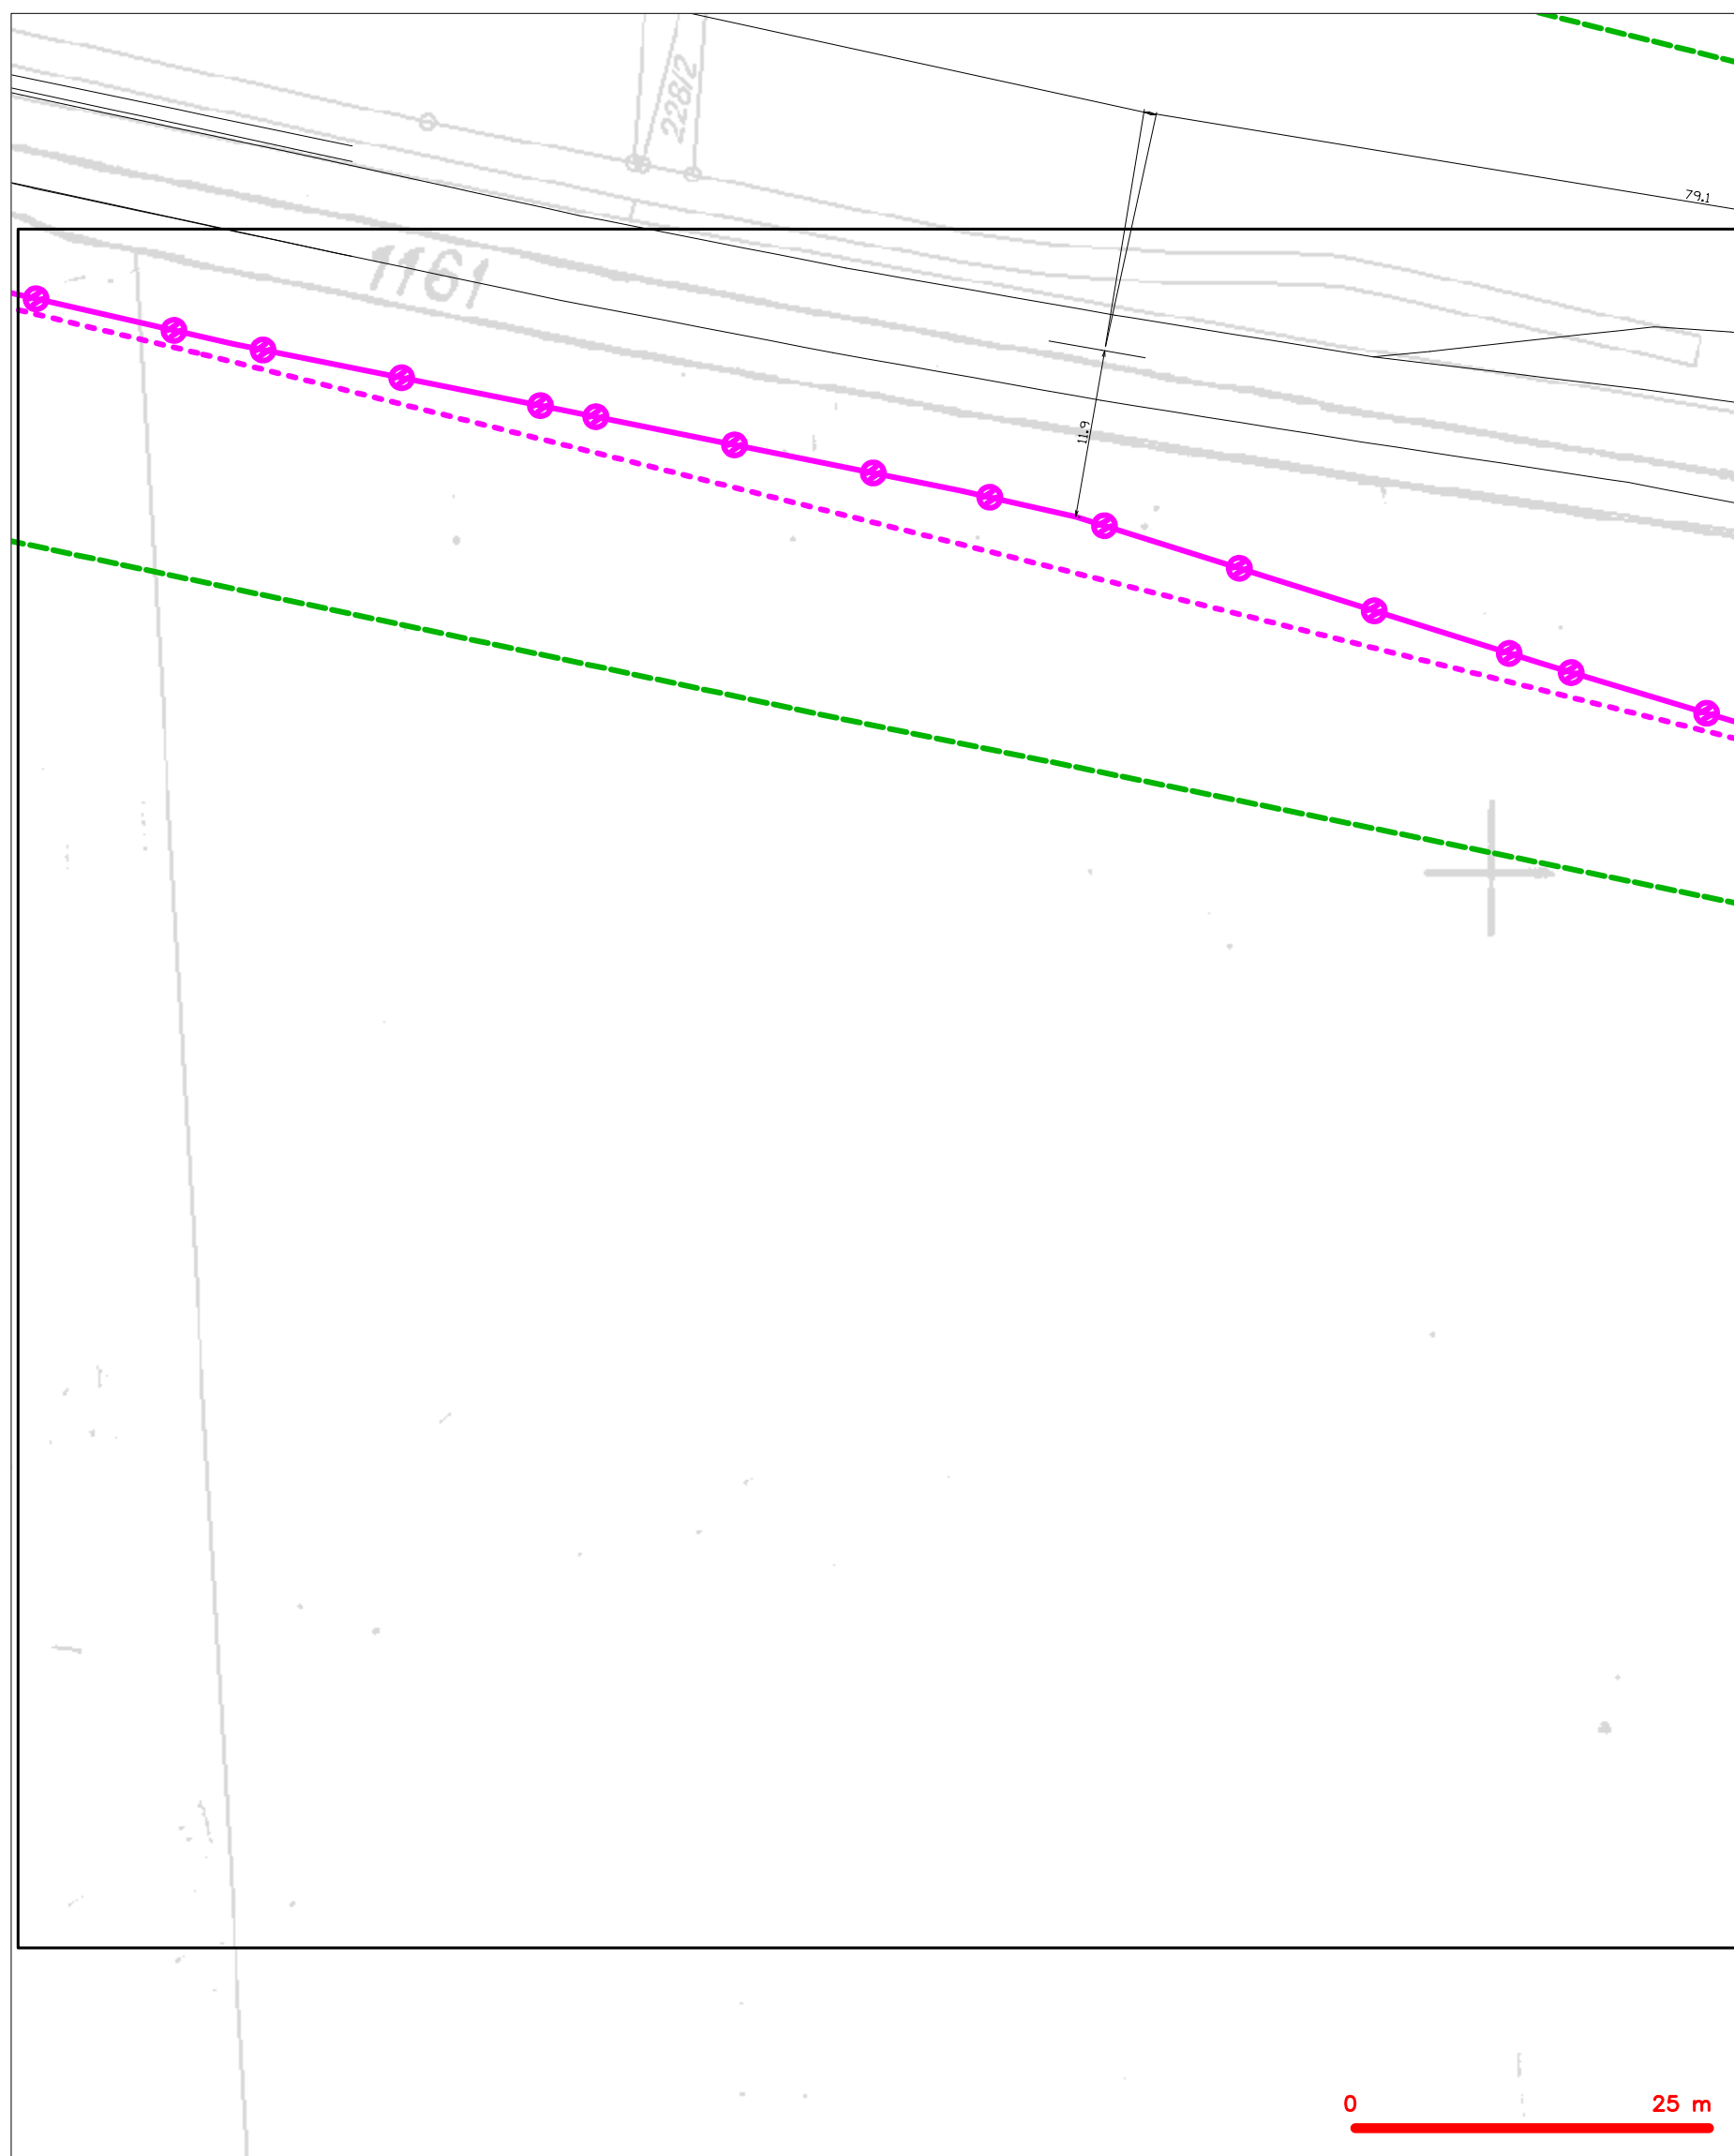

**LEGENDA**

|  |                                               |  |                                                 |
|--|-----------------------------------------------|--|-------------------------------------------------|
|  | hranice zájmového území k vyjádření           |  | nezaměřený průběh optického kabelu, HDPE trubky |
|  | NV přípojka, území s NV přípojkou CETIN       |  | nebo souběh optického a metalického kabelu      |
|  | zaměřený průběh metalického kabelu            |  | radiové sítě, ochranné pásmo radiové sítě       |
|  | zaměřený průběh optického kabelu, HDPE trubky |  | podzemní sítě                                   |
|  | nebo souběh optického a metalického kabelu    |  | neprovozované sítě                              |
|  | nezaměřený průběh metalického kabelu          |  | podzemní sítě cizí                              |
|  | podzemní sítě cizí                            |  | sítě s NV                                       |
|  |                                               |  |                                                 |


SITUAČNÍ VÝKRES - POLYGON 1, list kladu P1-8

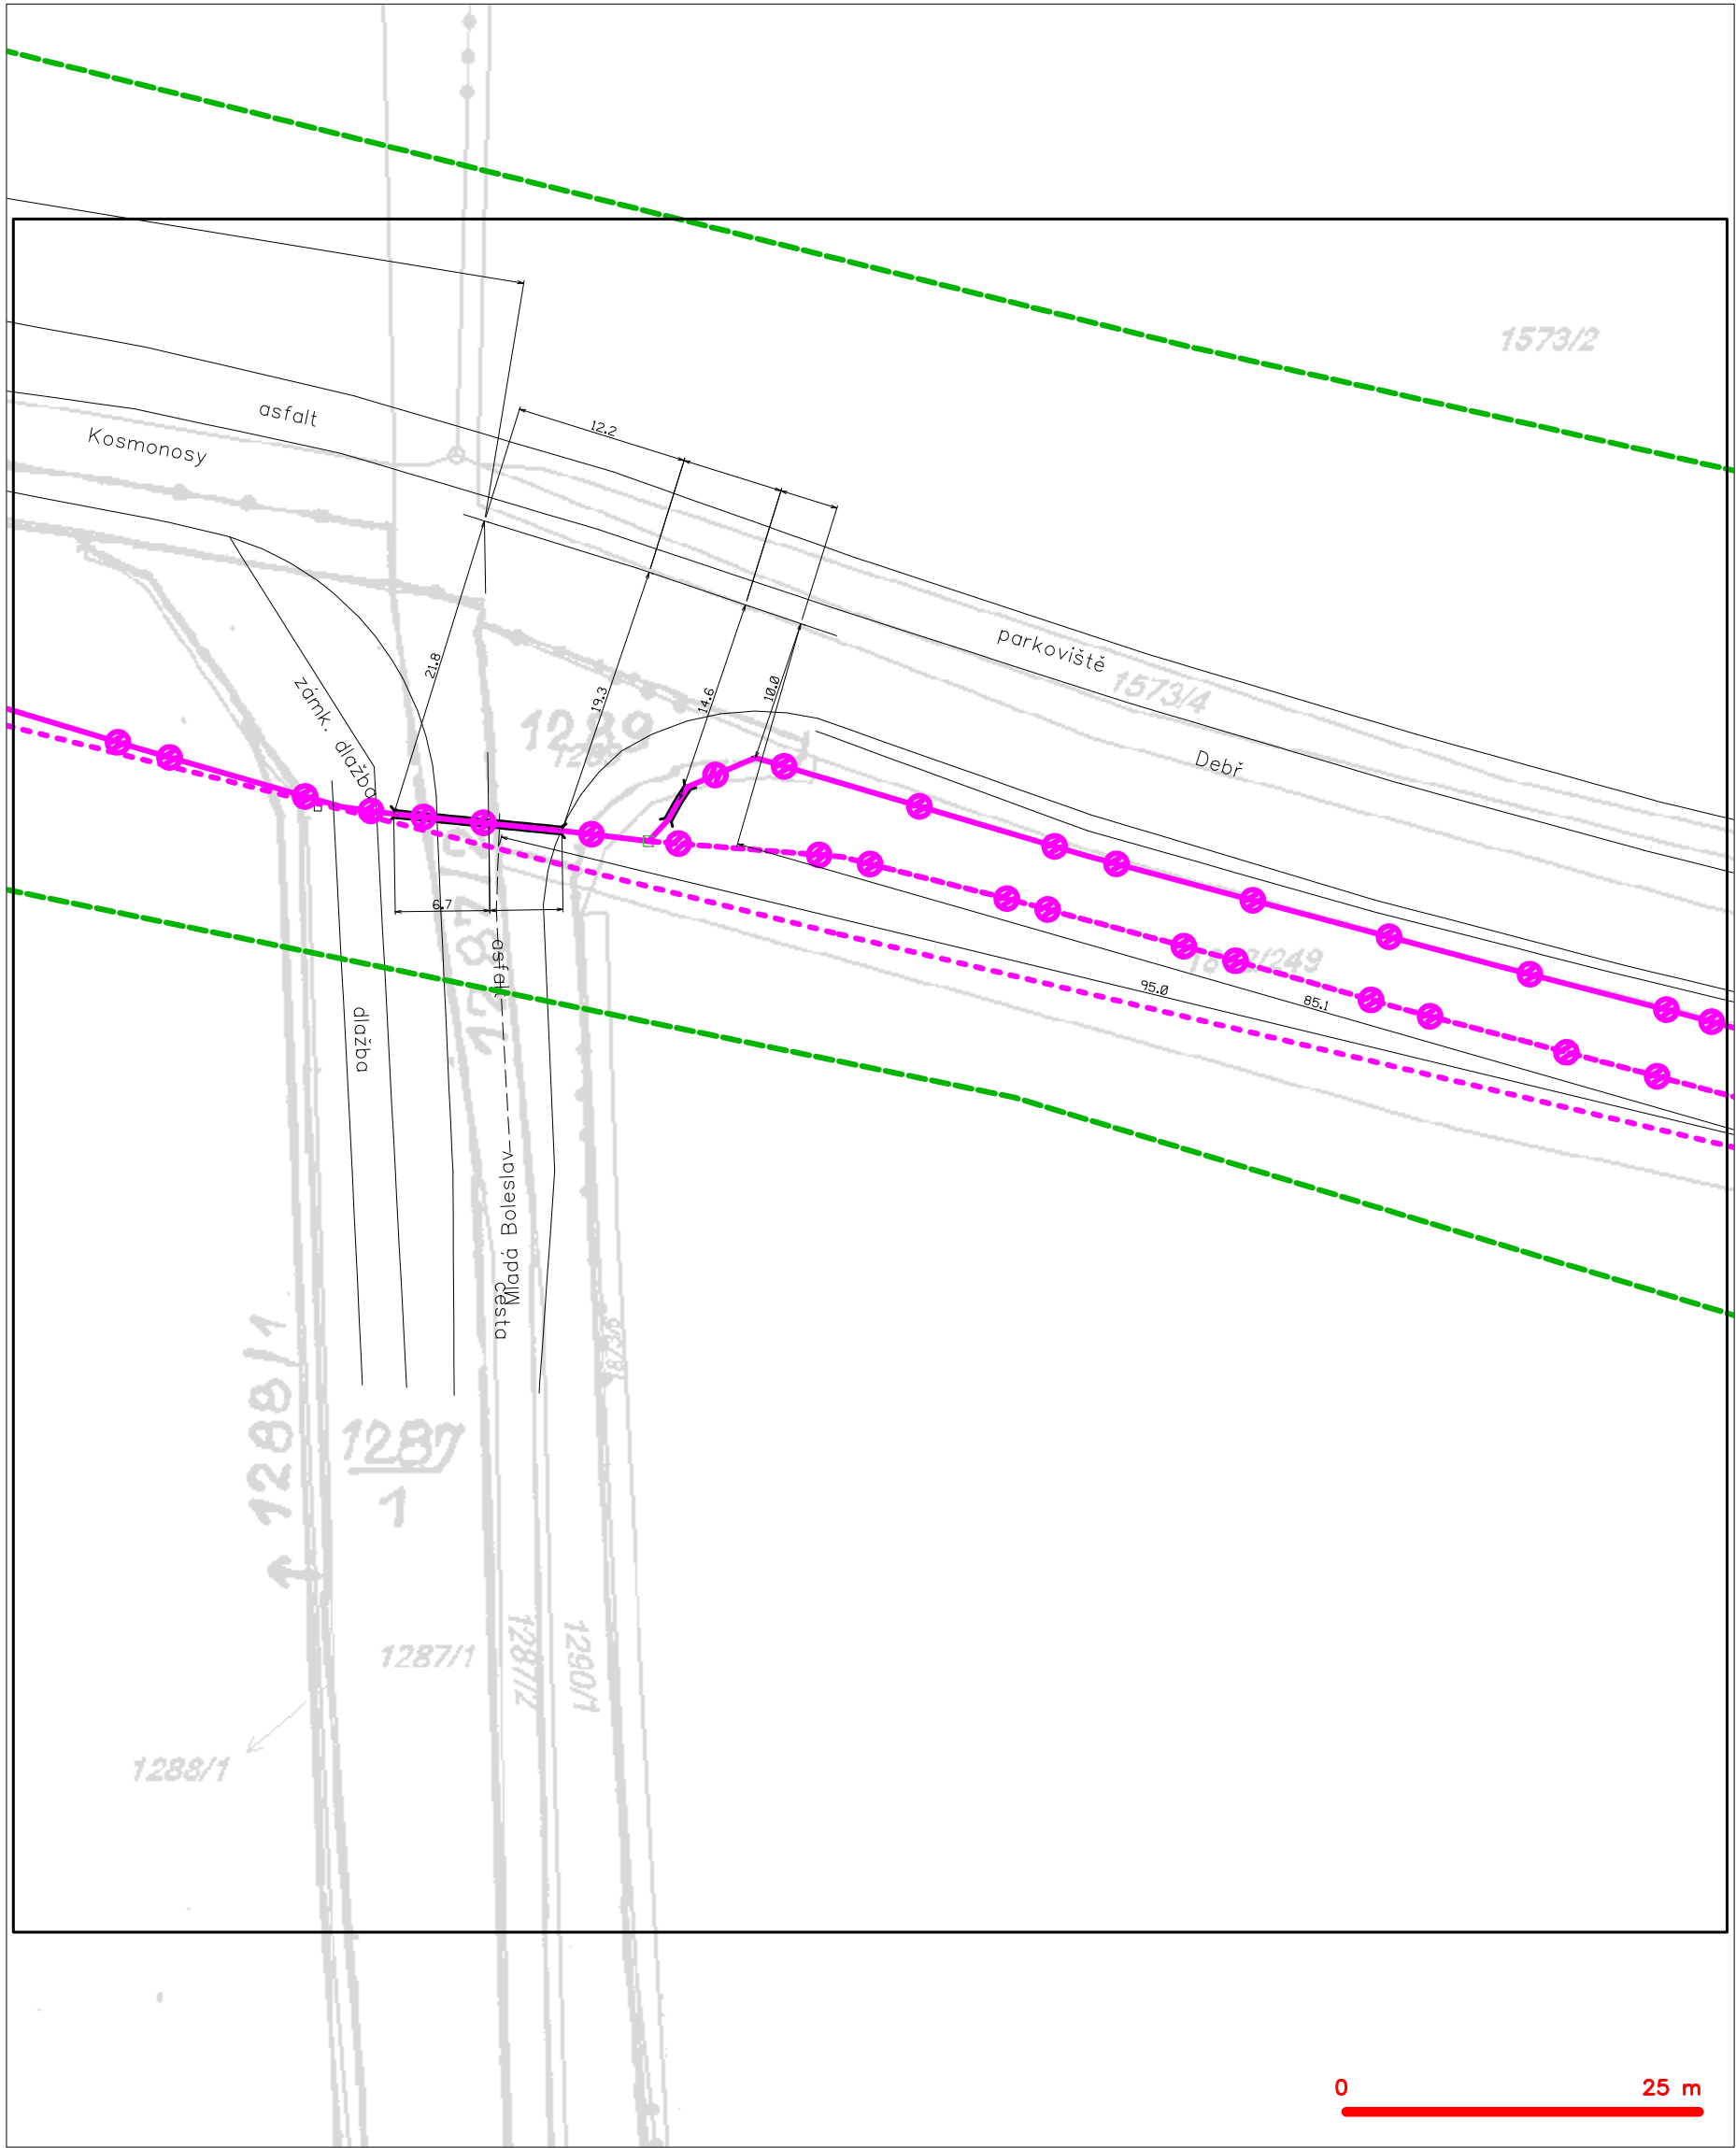

LEGENDA

- |  |                                                                                          |  |                                                                                            |
|--|------------------------------------------------------------------------------------------|--|--------------------------------------------------------------------------------------------|
|  | hranice zájmového území k vyjádření                                                      |  | nezaměřený průběh optického kabelu, HDPE trubky nebo souběh optického a metalického kabelu |
|  | NV přípojka, území s NV přípojkou CETIN                                                  |  | radiové sítě, ochranné pásmo radiové sítě                                                  |
|  | zaměřený průběh metalického kabelu                                                       |  | nadzemní sítě                                                                              |
|  | zaměřený průběh optického kabelu, HDPE trubky nebo souběh optického a metalického kabelu |  | neprovazované sítě                                                                         |
|  | nezaměřený průběh metalického kabelu                                                     |  | podzemní sítě cizí                                                                         |
|  | nadzemní sítě cizí                                                                       |  | sítě s NV                                                                                  |
|  |                                                                                          |  | kollektor, kabelovod                                                                       |


SITUAČNÍ VÝKRES - POLYGON 1, list kladu P1-9

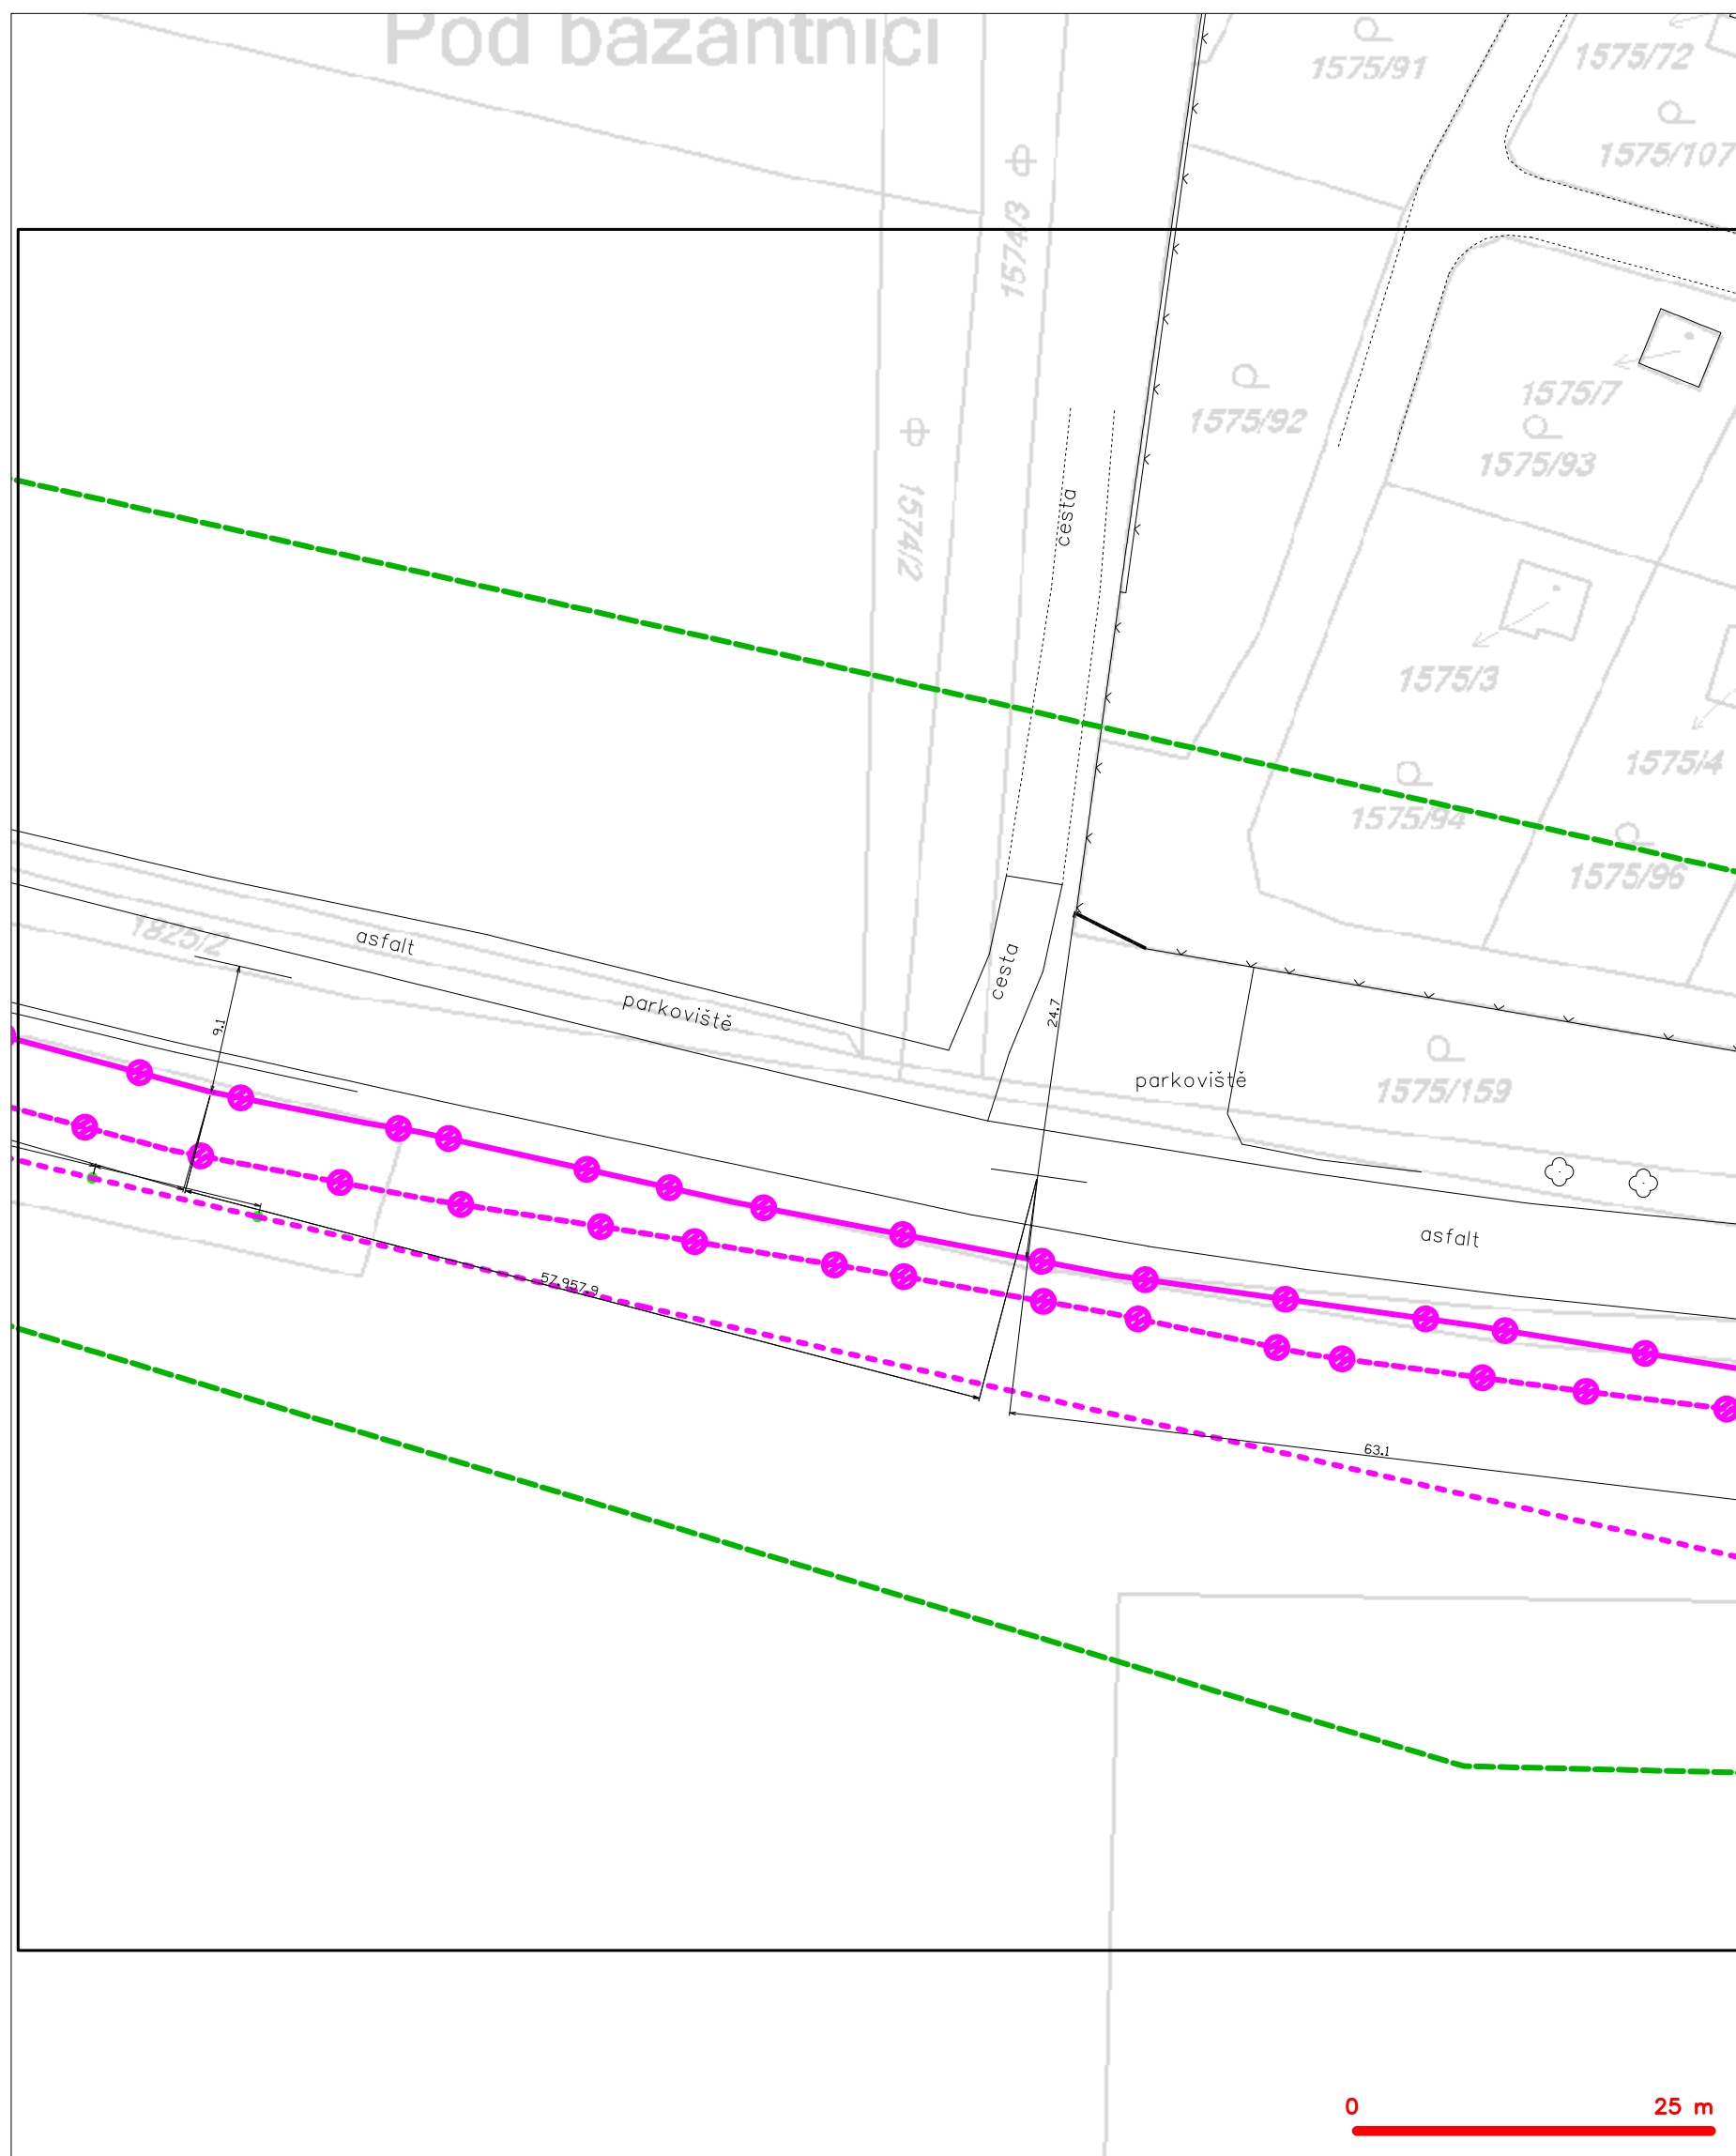

**LEGENDA**

|  |                                               |  |                                                 |
|--|-----------------------------------------------|--|-------------------------------------------------|
|  | hranice zájmového území k vyjádření           |  | nezaměřený průběh optického kabelu, HDPE trubky |
|  | NV přípojka, území s NV přípojkou CETIV       |  | nebo souběh optického a metalického kabelu      |
|  | zaměřený průběh metalického kabelu            |  | radiové sítě, ochranné pásmo radiové sítě       |
|  | zaměřený průběh optického kabelu, HDPE trubky |  | nezemní síť                                     |
|  | nebo souběh optického a metalického kabelu    |  | neprovazované síť                               |
|  | nezaměřený průběh metalického kabelu          |  | podzemní síť cizí                               |
|  | nadzemní síť cizí                             |  | sítě s NV                                       |
|  |                                               |  | kolektor, kabelovod                             |


SITUAČNÍ VÝKRES - POLYGON 1, list kladu P1-10

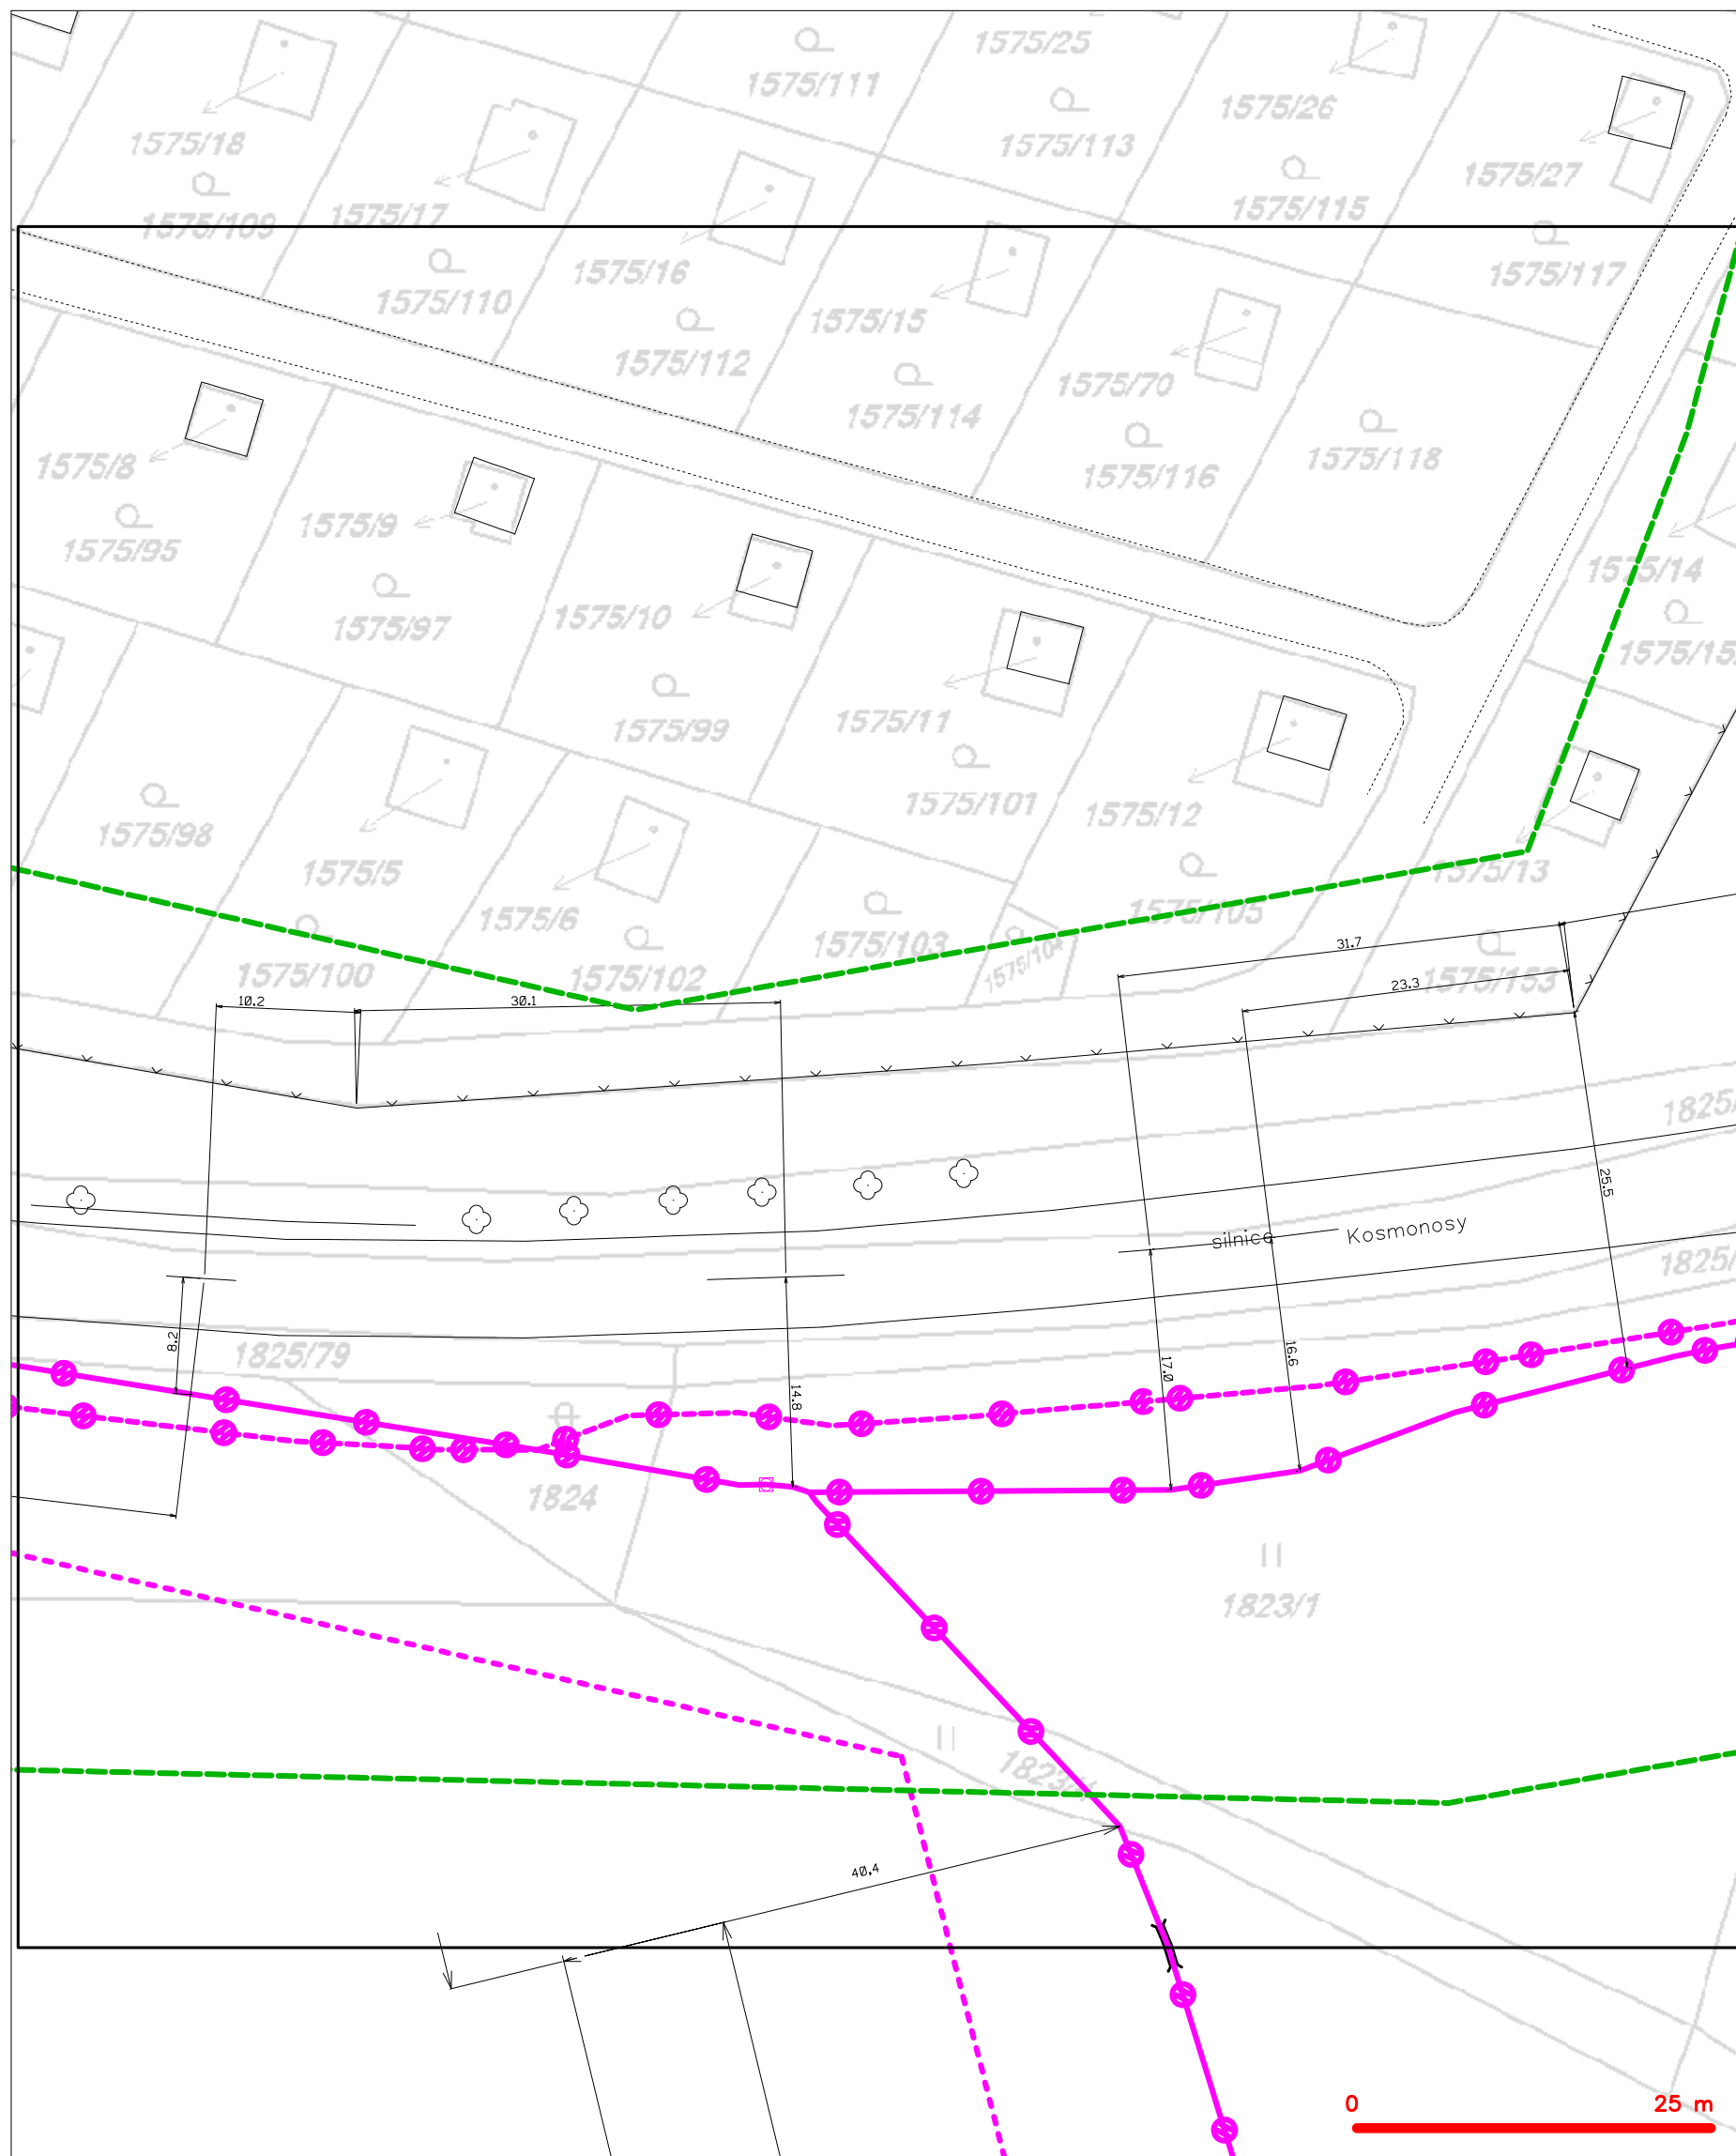

**LEGENDA**

|  |                                               |  |                                                 |
|--|-----------------------------------------------|--|-------------------------------------------------|
|  | hranice zájmového území k vyjádření           |  | nezaměřený průběh optického kabelu, HDPE trubky |
|  | NV přípojka, území s NV přípojkou CETIV       |  | nebo souběh optického a metalického kabelu      |
|  | zaměřený průběh metalického kabelu            |  | radiové sítě, ochranné pásmo radiové sítě       |
|  | zaměřený průběh optického kabelu, HDPE trubky |  | nezemní síť                                     |
|  | nebo souběh optického a metalického kabelu    |  | neprovazované sítě                              |
|  | nezaměřený průběh metalického kabelu          |  | podzemní síť cizí                               |
|  | nadzemní síť cizí                             |  | sítě s NV                                       |
|  |                                               |  | kolektor, kabelovod                             |

SITUAČNÍ VÝKRES - POLYGON 1, list kladu P1-11

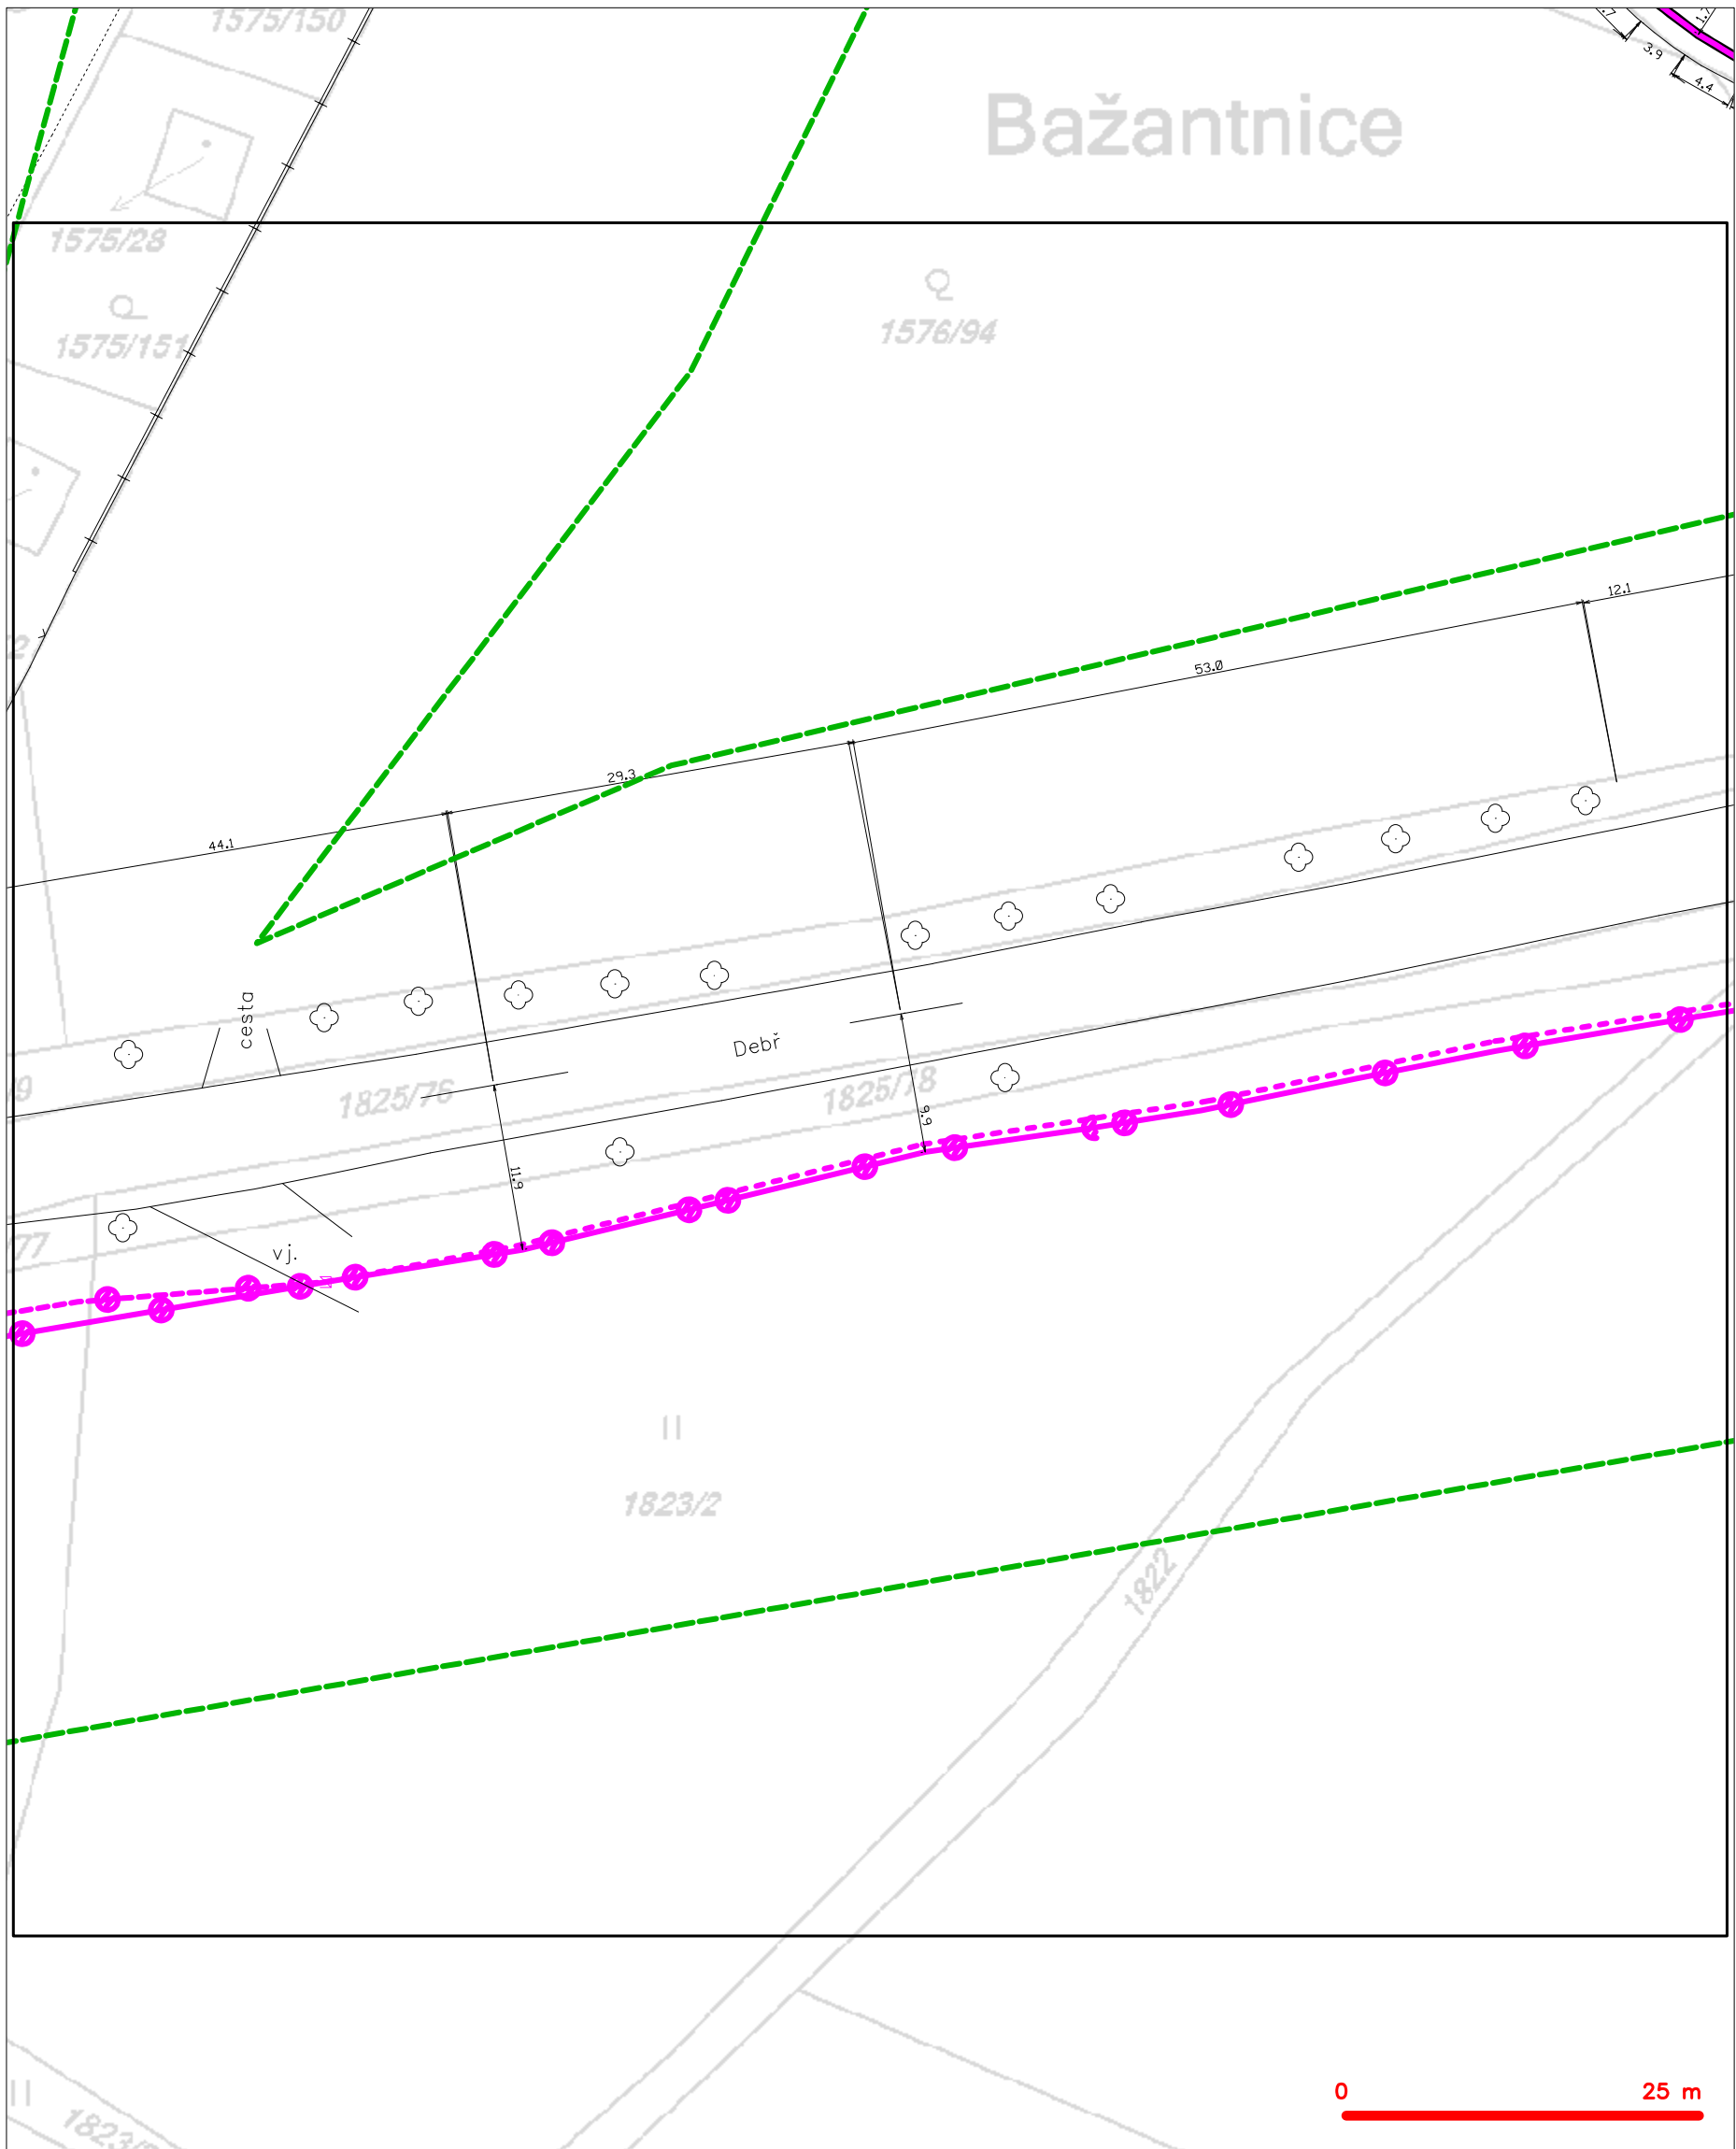

| LEGENDA |                                                                                               |
|---------|-----------------------------------------------------------------------------------------------|
|         | hranice zájmového území k vyjádření                                                           |
|         | NV přípojka, území s NV přípojkou CETIN                                                       |
|         | zaměřený průběh metalického kabelu                                                            |
|         | zaměřený průběh optického kabelu, HDPE trubky<br>nebo souběh optického a metalického kabelu   |
|         | nezaměřený průběh metalického kabelu                                                          |
|         | nadzemní síť cizí                                                                             |
|         | nezaměřený průběh optického kabelu, HDPE trubky<br>nebo souběh optického a metalického kabelu |
|         | radiové síť, ochranné pásmo radiové sítě                                                      |
|         | nadzemní síť                                                                                  |
|         | neprovazované síť                                                                             |
|         | podzemní síť cizí                                                                             |
|         | síť s NV                                                                                      |
|         | kojektor, kabelovod                                                                           |


SITUAČNÍ VÝKRES - POLYGON 1, list kladu P1-12



LEGENDA

- |   |                                               |   |                                                 |
|---|-----------------------------------------------|---|-------------------------------------------------|
| — | hranice zájmového území k vyjádření           | — | nezaměřený průběh optického kabelu, HDPE trubky |
| — | NV přípojka, území s NV přípojkou CETIN       | — | nebo souběh optického a metalického kabelu      |
| — | zaměřený průběh metalického kabelu            | — | radiové sítě, ochranné pásmo radiové sítě       |
| — | zaměřený průběh optického kabelu, HDPE trubky | — | nadzemní sítě                                   |
| — | nebo souběh optického a metalického kabelu    | — | neprovazované sítě                              |
| — | nezaměřený průběh metalického kabelu          | — | podzemní sítě cizí                              |
| — | nadzemní sítě cizí                            | — | sítě s NV                                       |
|   |                                               | — | — kolektor, kabelovod                           |

SITUAČNÍ VÝKRES - POLYGON 1, list kladu P1-13

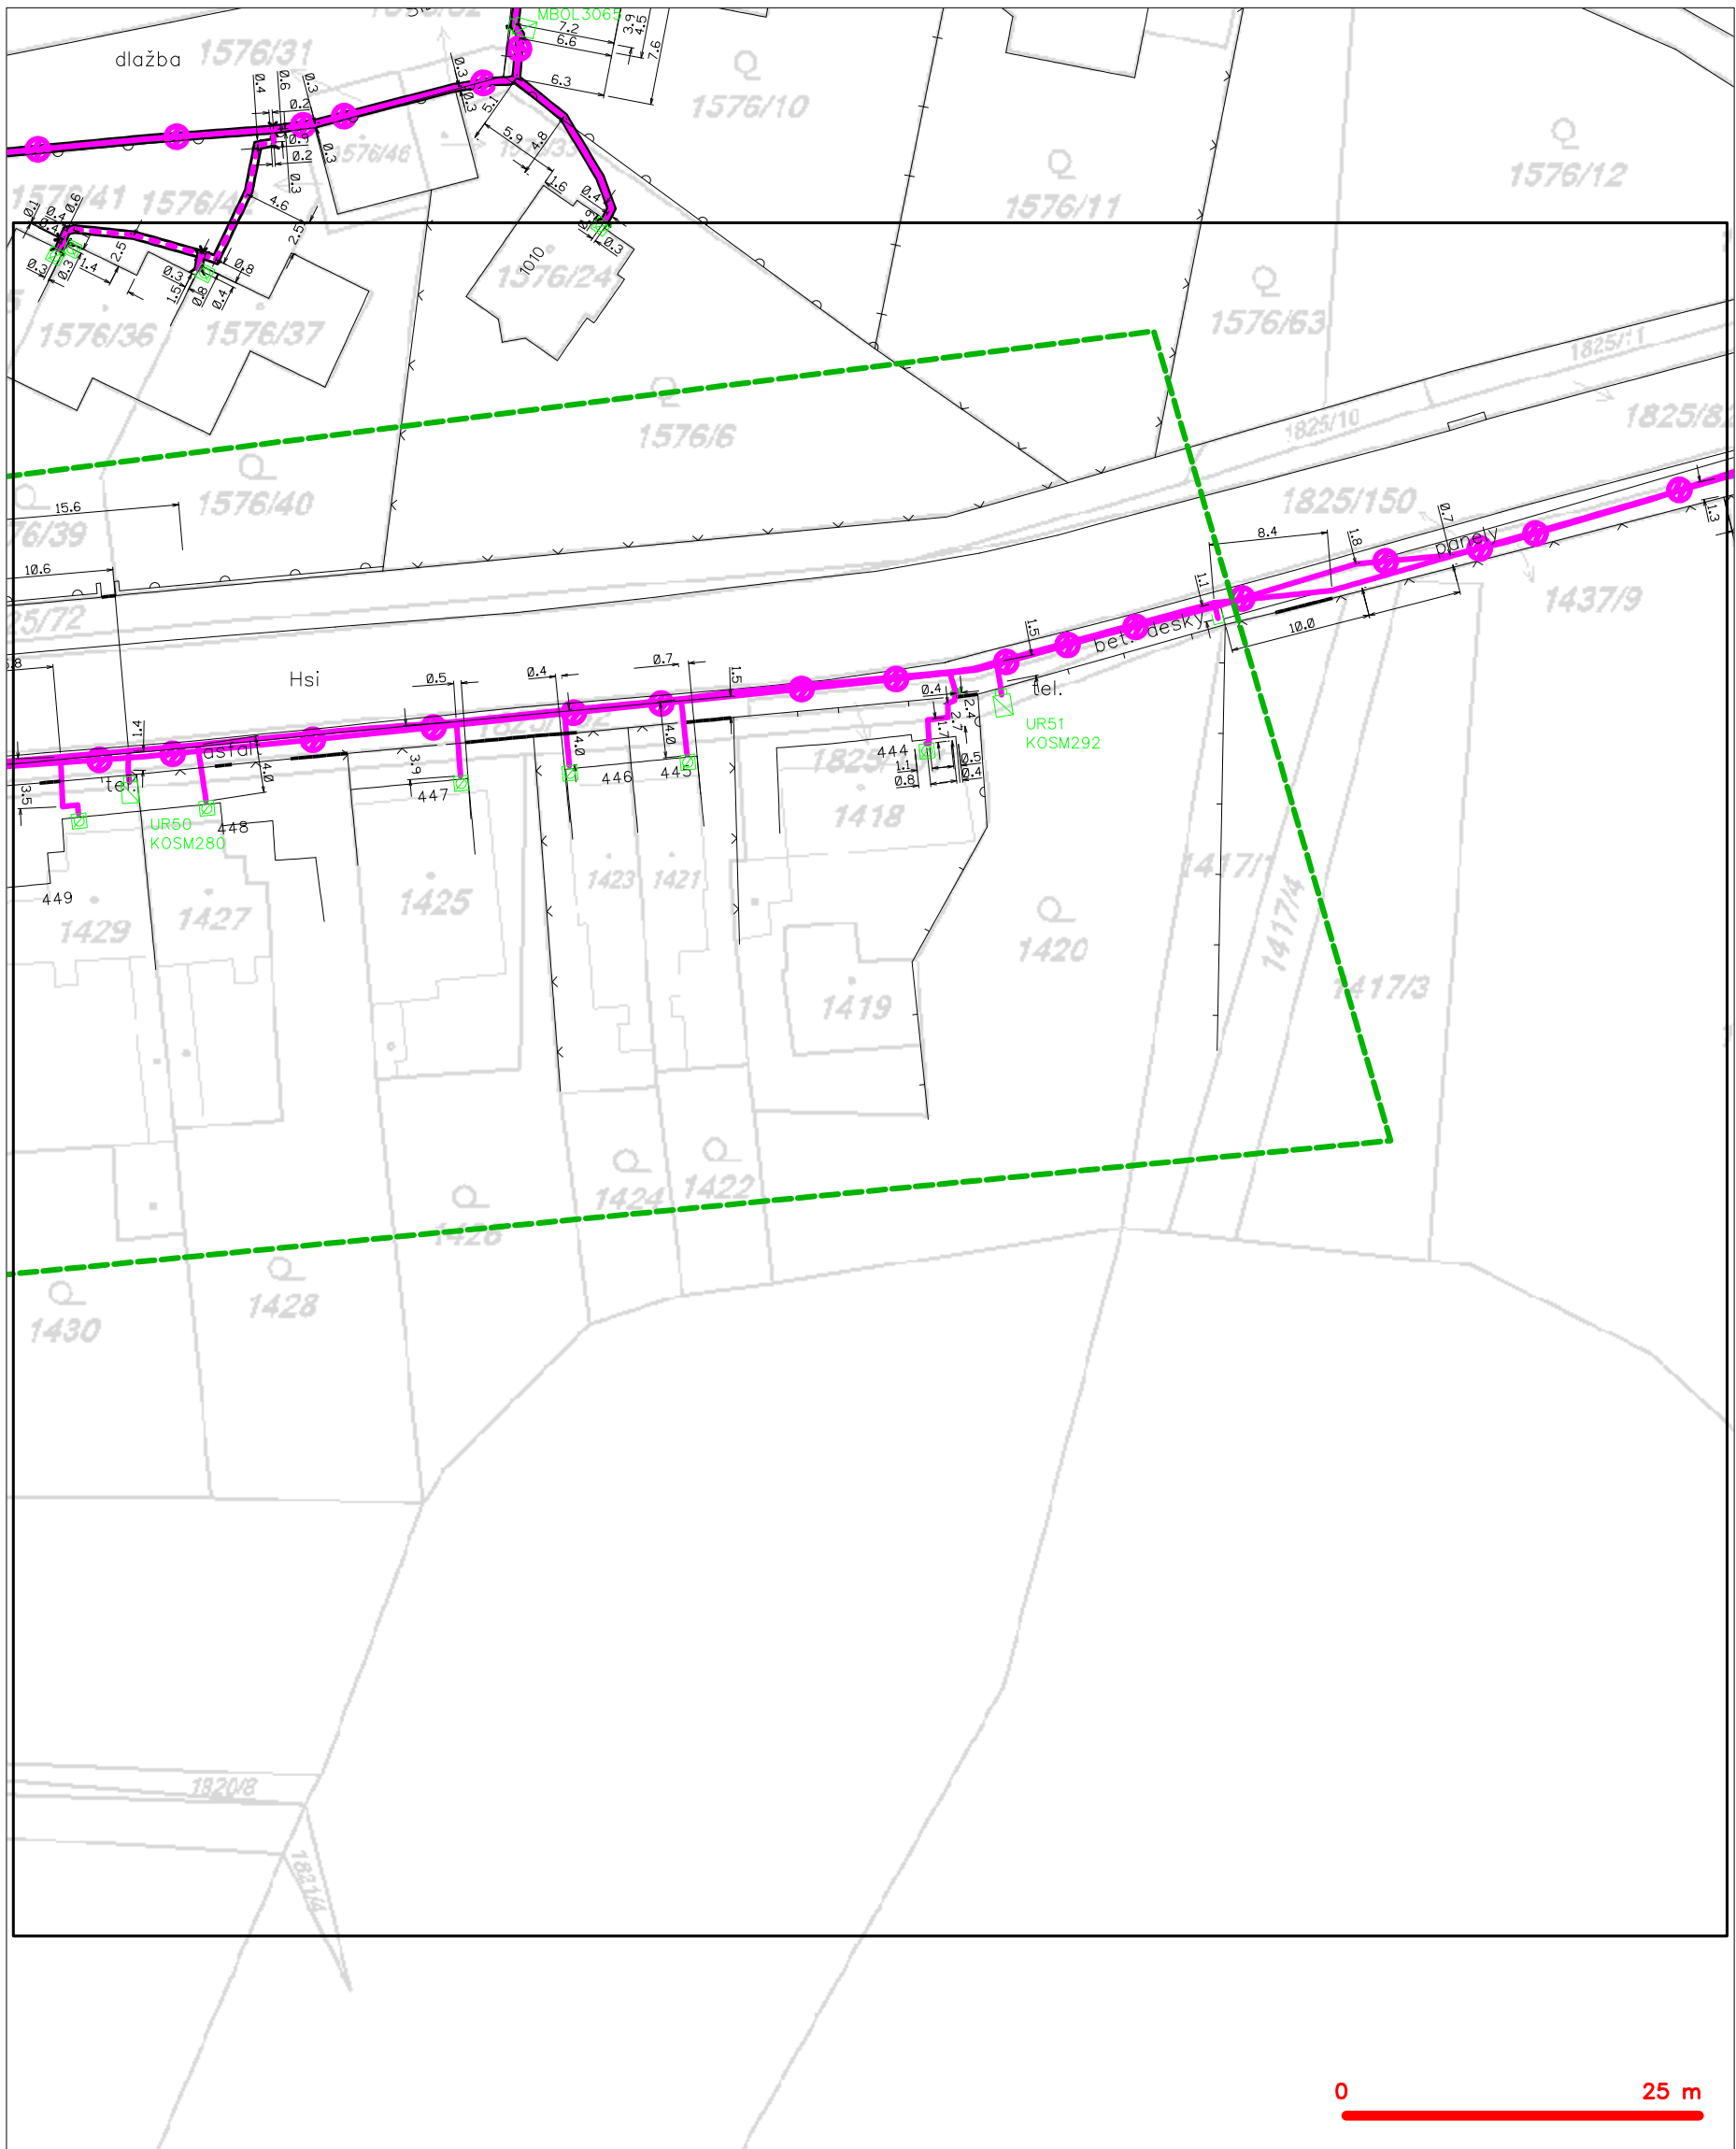

LEGENDA

- |       |                                               |           |                                                 |
|-------|-----------------------------------------------|-----------|-------------------------------------------------|
| ----- | hranice zájmového území k vyjádření           | ---(X)--- | nezaměřený průběh optického kabelu, HDPE trubky |
| ----- | NV přípojka, území s NV přípojkou CETIN       | ---(X)--- | nebo souběh optického a metalického kabelu      |
| ----- | zaměřený průběh metalického kabelu            | ---(X)--- | radiové sítě, ochranné pásmo radiové sítě       |
| ----- | zaměřený průběh optického kabelu, HDPE trubky | ---(X)--- | nadzemní sítě                                   |
| ----- | nebo souběh optického a metalického kabelu    | ---(X)--- | neprovazované sítě                              |
| ----- | nezaměřený průběh metalického kabelu          | ---(X)--- | podzemní sítě cizí                              |
| ----- | nadzemní sítě cizí                            | ---(X)--- | sítě s NV                                       |
- [---(X)---] kolektor, kabelovod