



OBNOVA KONSTRUKCE KOMUNIKACE NAD RÝHOU PO ULOŽENÍ VODOVODNÍHO POTRUBÍ V MÍSTNÍ OBSLUŽNÉ KOMUNIKACI  
ULICE ŽIŽKOVA / HAVLÍČKOVA / NERUDOVA / ČECHOVA

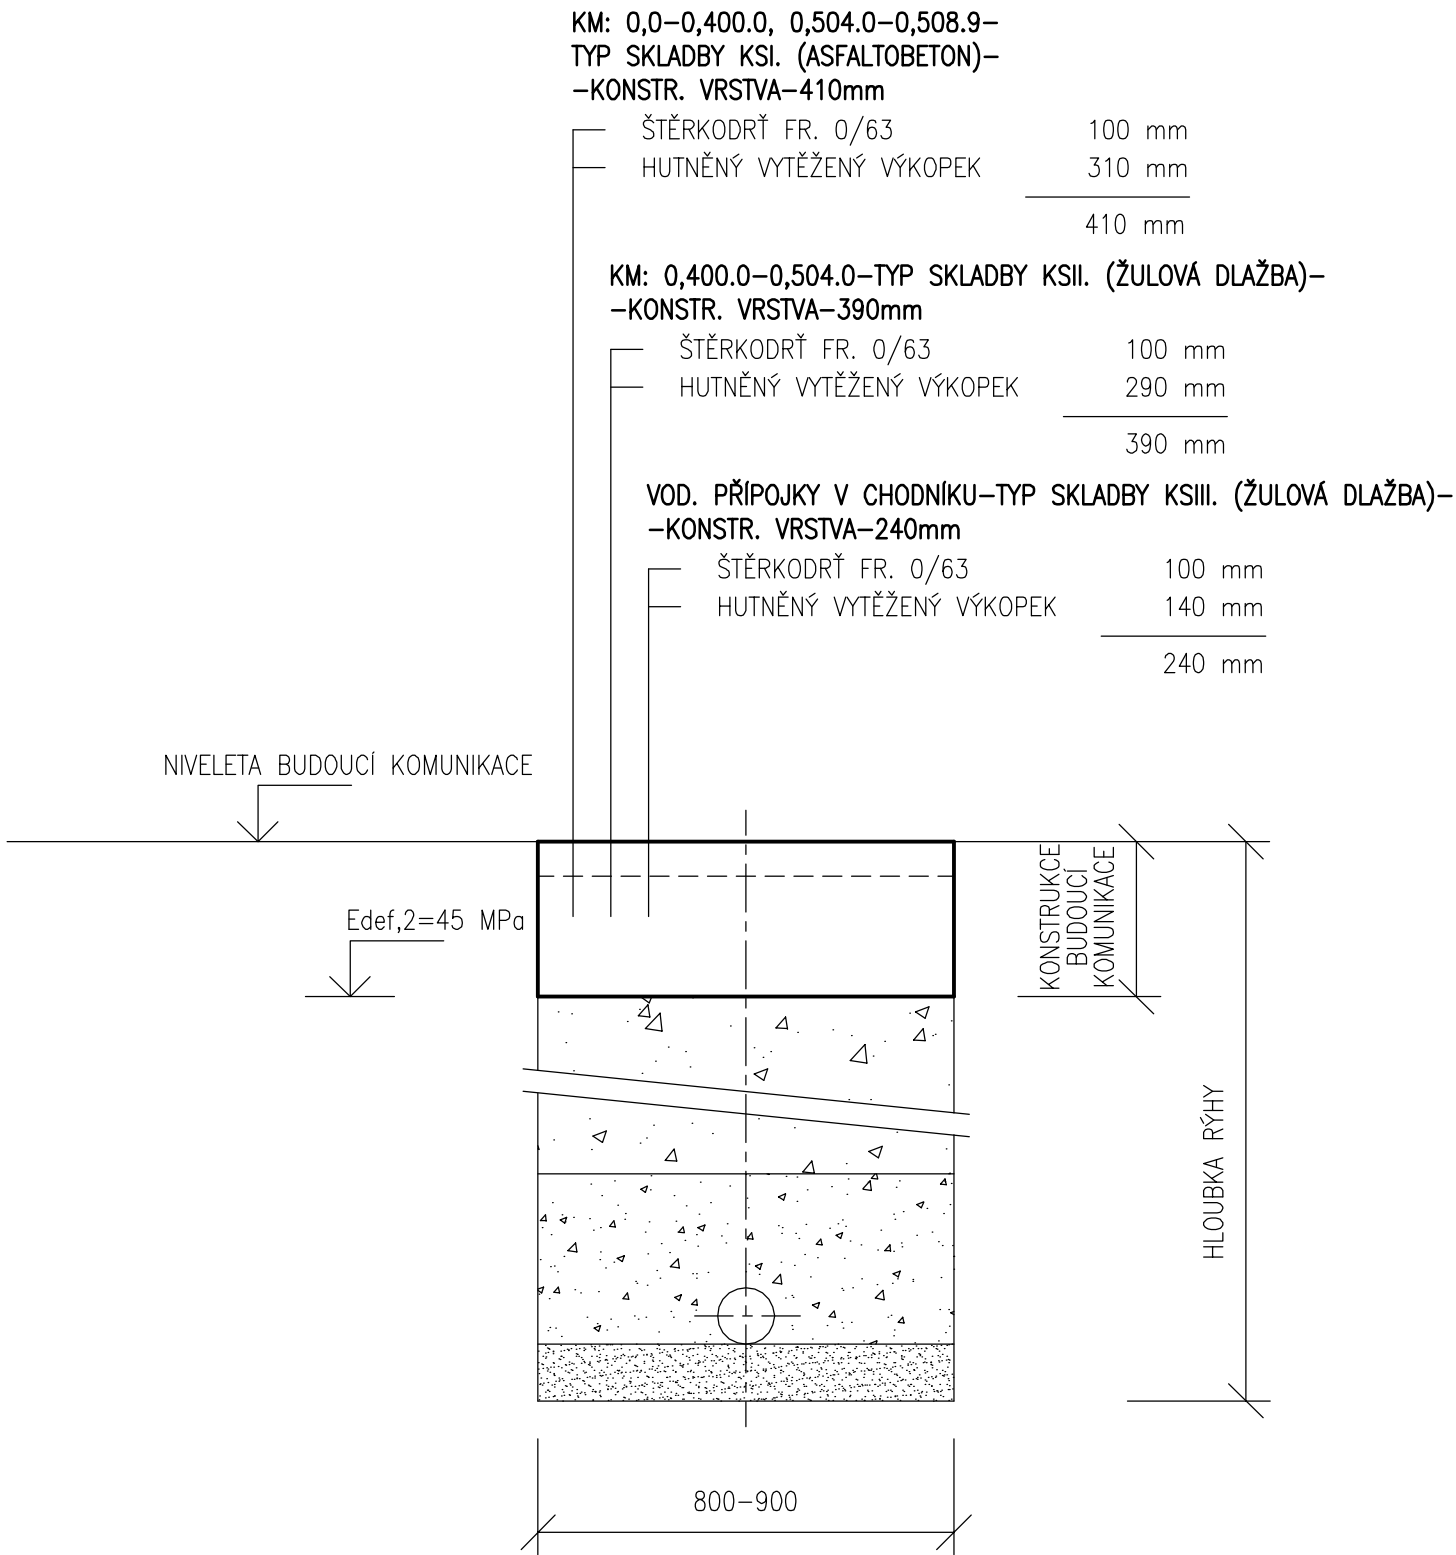


TECHNOLOGICKÝ POSTUP


PŘED ZAHÁJENÍ ZEMNÍCH PRACÍ BUDE PROVEDEN SVISLÝ ŘEZ ŽIVIČNÝMI VRSTVAMI V KRAJÍCH RÝHY ŽIVIČNÉ KOMUNIKACE A/NEBO ODSTRANĚN DLÁŽDĚNÝ KRYT V PŘÍPADĚ DLÁŽDĚNÉ STÁVAJÍCÍ KOMUNIKACE. PO PROVEDENÍ VLASTNÍ RÝHY A ULOŽENÍ VODOVODNÍHO POTRUBÍ V KOMUNIKACÍCH, DLE TYPOVÉHO PODKLADU, BUDE PROVEDEN HUTNĚNÝ ZÁSYP Z VHODNÉHO MATERIÁLU (NAPŘ. ŠTĚRKOPÍSEK FR. 0–63 MM) NA KÓTU PLÁNĚ (MINUS 0,240–0,410m OD NIVELETY SOUČASNÉ VOZOVKY). V TÉTO ÚROVNI BUDE PROVEDENA KONTROLA MÍRY ZHUTNĚNÍ, KDY ZHOTOVITEL DOLOŽÍ INVESTOROVÍ AKCE ZJIŠTĚNOU MINIMÁLNÍ HODNOTU MODULU PŘETVÁRNOSTI ZE STATICKÉ ZATĚŽOVACÍ ZKOUŠKY DESKOU (Z DRUHÉHO ZATĚŽOVACÍ CYKLU) Edef,2 = 45 MPa, OVĚŘENOU ZKOUŠKOU AUTORIZOVANOU LABORATOŘÍ S CERTIFIKACÍ. NÁSLEDNĚ BUDE RÝHY DOPLNĚNA PŘEBRANÝM VYTĚŽENÝM VÝKOPKEM, VÝJMA ZBÝVAJÍCÍCH 100mm DO NIVELETY STAV. VOZOVKY. ZBÝVAJÍCÍCH 100mm BUDE DOPLNĚNO ŠTĚRKODRŤÍ FR. 0/63. TAKTO BUDE DOKONČENÁ STAVBA VODOVODU PŘIPRAVENA PRO PLÁNOVANOU REKONSTRUKCI KOMUNIKACE.

Objednatel	<b>Vodovody a kanalizace Mladá Boleslav, a.s.</b> Čechova 1151, 293 22 Mladá Boleslav
------------	--

Zpracoval	Kontroloval	Schválil	 ING. PETR ČEPIČKÝ <b>V&amp;K ENGINEERING</b> PROJEKTOVÁ PŘÍPRAVA A VEDENÍ VODOHOSPODÁŘSKÝCH STAVEB
Ing. Petr Čepický	Ing. Petr Čepický	Ing. Petr Čepický	
Oprávněná osoba kooperanta: Ing. Petr Čepický			číslo zakázky: 1861 – 05/2019

Ředitel ateliéru	Zodpovědný projektant	Tech. kontrola	Vypracoval	 CR PROJECT s.r.o., POD BORKEM 319, 293 01 Mladá Boleslav tel.: +420 326 700 666 GSM GATE: +420 606 602 039 fax: +420 326 700 665 e-mail: info@crproject.cz URL: http://www.crproject.cz
Ing. Jiráček J.	Ing. Havelka J.	–	–	
stavba: BAKOV NAD JIZEROU UL. ŽIŽKOVA, OPRAVA VODOVODU				HIP: Ing. Jan Adamů
část: D.1 - DOKUMENTACE INŽENÝRSKÉHO OBJEKTU				číslo zakázky: P2019–005
objekt: SO.301 - OPRAVA VODOVODU				stupeň dokumentace: DPS
obsah: OBNOVA KONSTR. KOMUNIKACE NAD RÝHOU				datum: 02.2019
název dig.souboru: Obnova konstr. komunikace nad rýhou.dwg				měřítko: SCHÉMA formát: 2xA4
číslo přílohy: C–SO.301–D.1–6.1				příloha: výtisk číslo: D.1-6.1


OBNOVA KONSTRUKCE DLÁŽDĚNÉ KOMUNIKACE NAD RÝHOU PO ULOŽENÍ VODOVODNÍHO POTRUBÍ  
ULICE SMETANOVA

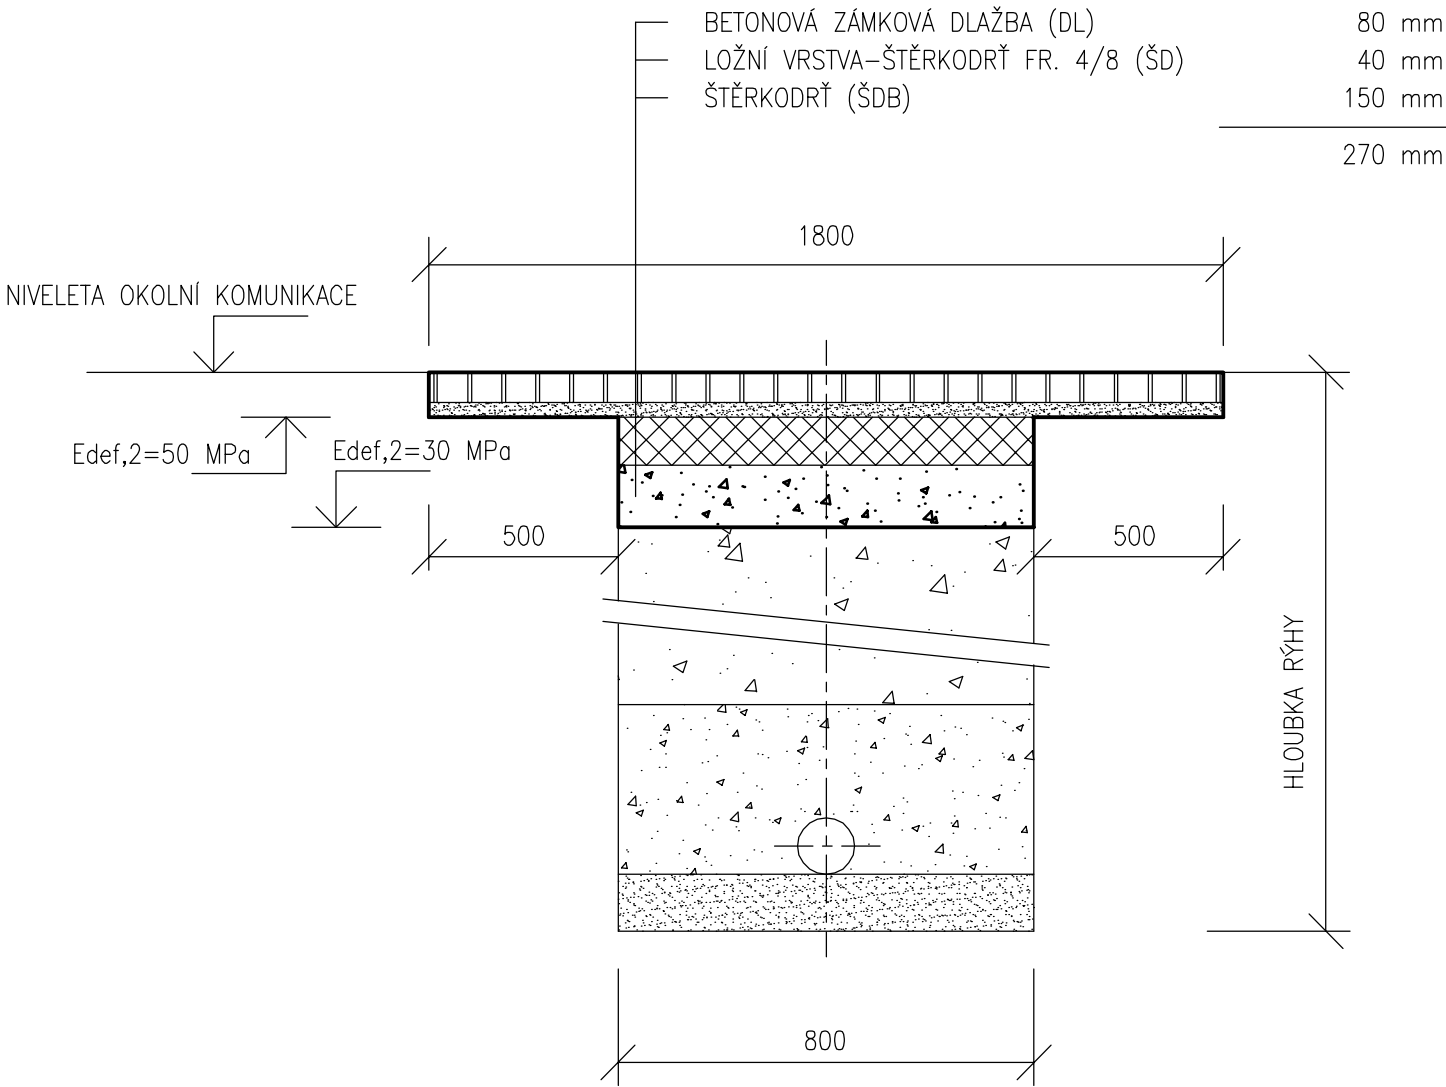


TECHNOLOGICKÝ POSTUP OPRAVY NAD RÝHOU V NEREKONSTRUOVANÉ KOMUNIKACI

DOTČENÉ DLÁŽDĚNÉ (PŘÍP. ŠTĚRKOVÉ) POVRHY BUDOU PŘED ZAHÁJENÍM ZEMNÍCH PRACÍ NEJPRVE ROZEBRÁNY A PO UKONČENÍ ZEMNÍCH PRACÍ UVEDENY DO PŮVODNÍHO STAVU.

Objednatel	<b>Vodovody a kanalizace Mladá Boleslav, a.s.</b> Čechova 1151, 293 22 Mladá Boleslav
------------	--

Zpracoval	Kontroloval	Schválil	 ING. PETR ČEPIČKÝ <b>V&amp;K ENGINEERING</b> PROJEKTOVÁ PŘÍPRAVA A VEDENÍ VODOHOSPODÁŘSKÝCH STAVEB
Ing. Petr Čepický	Ing. Petr Čepický	Ing. Petr Čepický	
Oprávněná osoba kooperanta: Ing. Petr Čepický			číslo zakázky: 1861 – 05/2019

Ředitel ateliéru	Zodpovědný projektant	Tech. kontrola	Vypracoval	 CR PROJECT s.r.o., POD BORKEM 319, 293 01 Mladá Boleslav tel.: +420 326 700 666 GSM GATE: +420 606 602 039 fax: +420 326 700 665 e-mail: info@crproject.cz URL: http://www.crproject.cz
Ing. Jiráček J.	Ing. Havelka J.	–	–	
stavba: BAKOV NAD JIZEROU UL. ŽIŽKOVA, OPRAVA VODOVODU				HIP: Ing. Jan Adamů
část: D.1 - DOKUMENTACE INŽENÝRSKÉHO OBJEKTU				číslo zakázky: P2019–005
objekt: SO.301 - OPRAVA VODOVODU				stupeň dokumentace: DPS
obsah: OBNOVA KONSTR. DLÁŽDĚNÉ KOMUNIKACE				datum: 02.2019
název dig.souboru: Obnova konstr. dlážděné komunikace.dwg				měřítko: SCHÉMA formát: 2xA4
číslo přílohy: C–SO.301–D.1–6.2				příloha: výtisk číslo: D.1-6.2