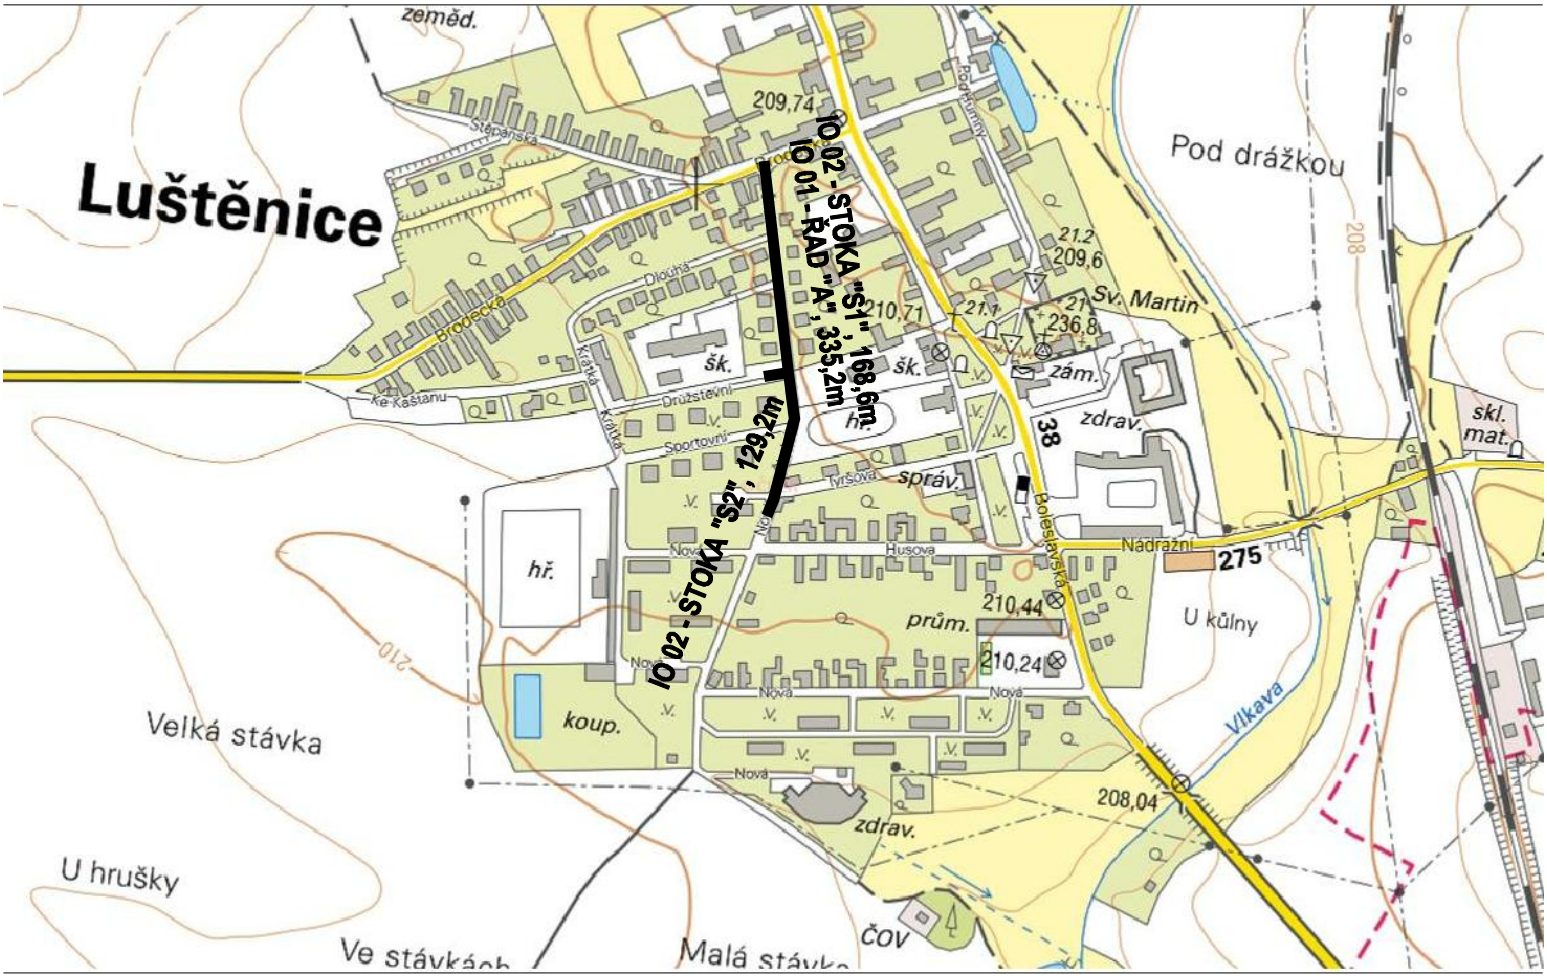

OBNOVOVANÉ VODOVODNÍ ŘADY A KANALIZAČNÍ STOKY

ING. PETR ČEPICKÝ
V&K ENGINEERING
PROJEKTOVÁ PŘÍPRAVA A VEDENÍ VODOHOSPODÁŘSKÝCH STAVEB

Vejrichova 272, 511 01 Turnov
tel. 606 465 721
petr.cepicky@gmail.com

Zodpovědný projektant:	ING. PETR ČEPICKÝ	*Datum:*	05/2019
Vypracoval:	ING. PETR ČEPICKÝ	*Zak. číslo:*	1967
Stavebník: VODOVODY A KANALIZACE MLADÁ BOLESLAV,a.s. ČECHOVA 1151, 293 22 MLADÁ BOLESLAV	*Stupeň dokumentace:* DPS	*Měřítko:*	1:5 000

Název akce:

LUŠTĚNICE, ŠKOLNÍ - OPRAVA VODOVODU A KANALIZACE

IO 01-VODOVOD
IO 02-KANALIZACE

Paré č.:

Příloha:

SITUAČNÍ VÝKRES ŠIRŠÍCH VZTAHŮ

Příl. číslo: **C.1**