BENÁTKY NAD JIZEROU U VODOJEMU, OBNOVA VODOVODU
SO 02 - PROPOJENÍ VODOVODNÍCH ŘADŮ, ULICE JANA Z DRAŽIC

VODOVODNÍ ŘAD - LITINOVÁ TROUBA HRDLOVÁ, DN150 CLASS64 PN16 DL. 79,79m

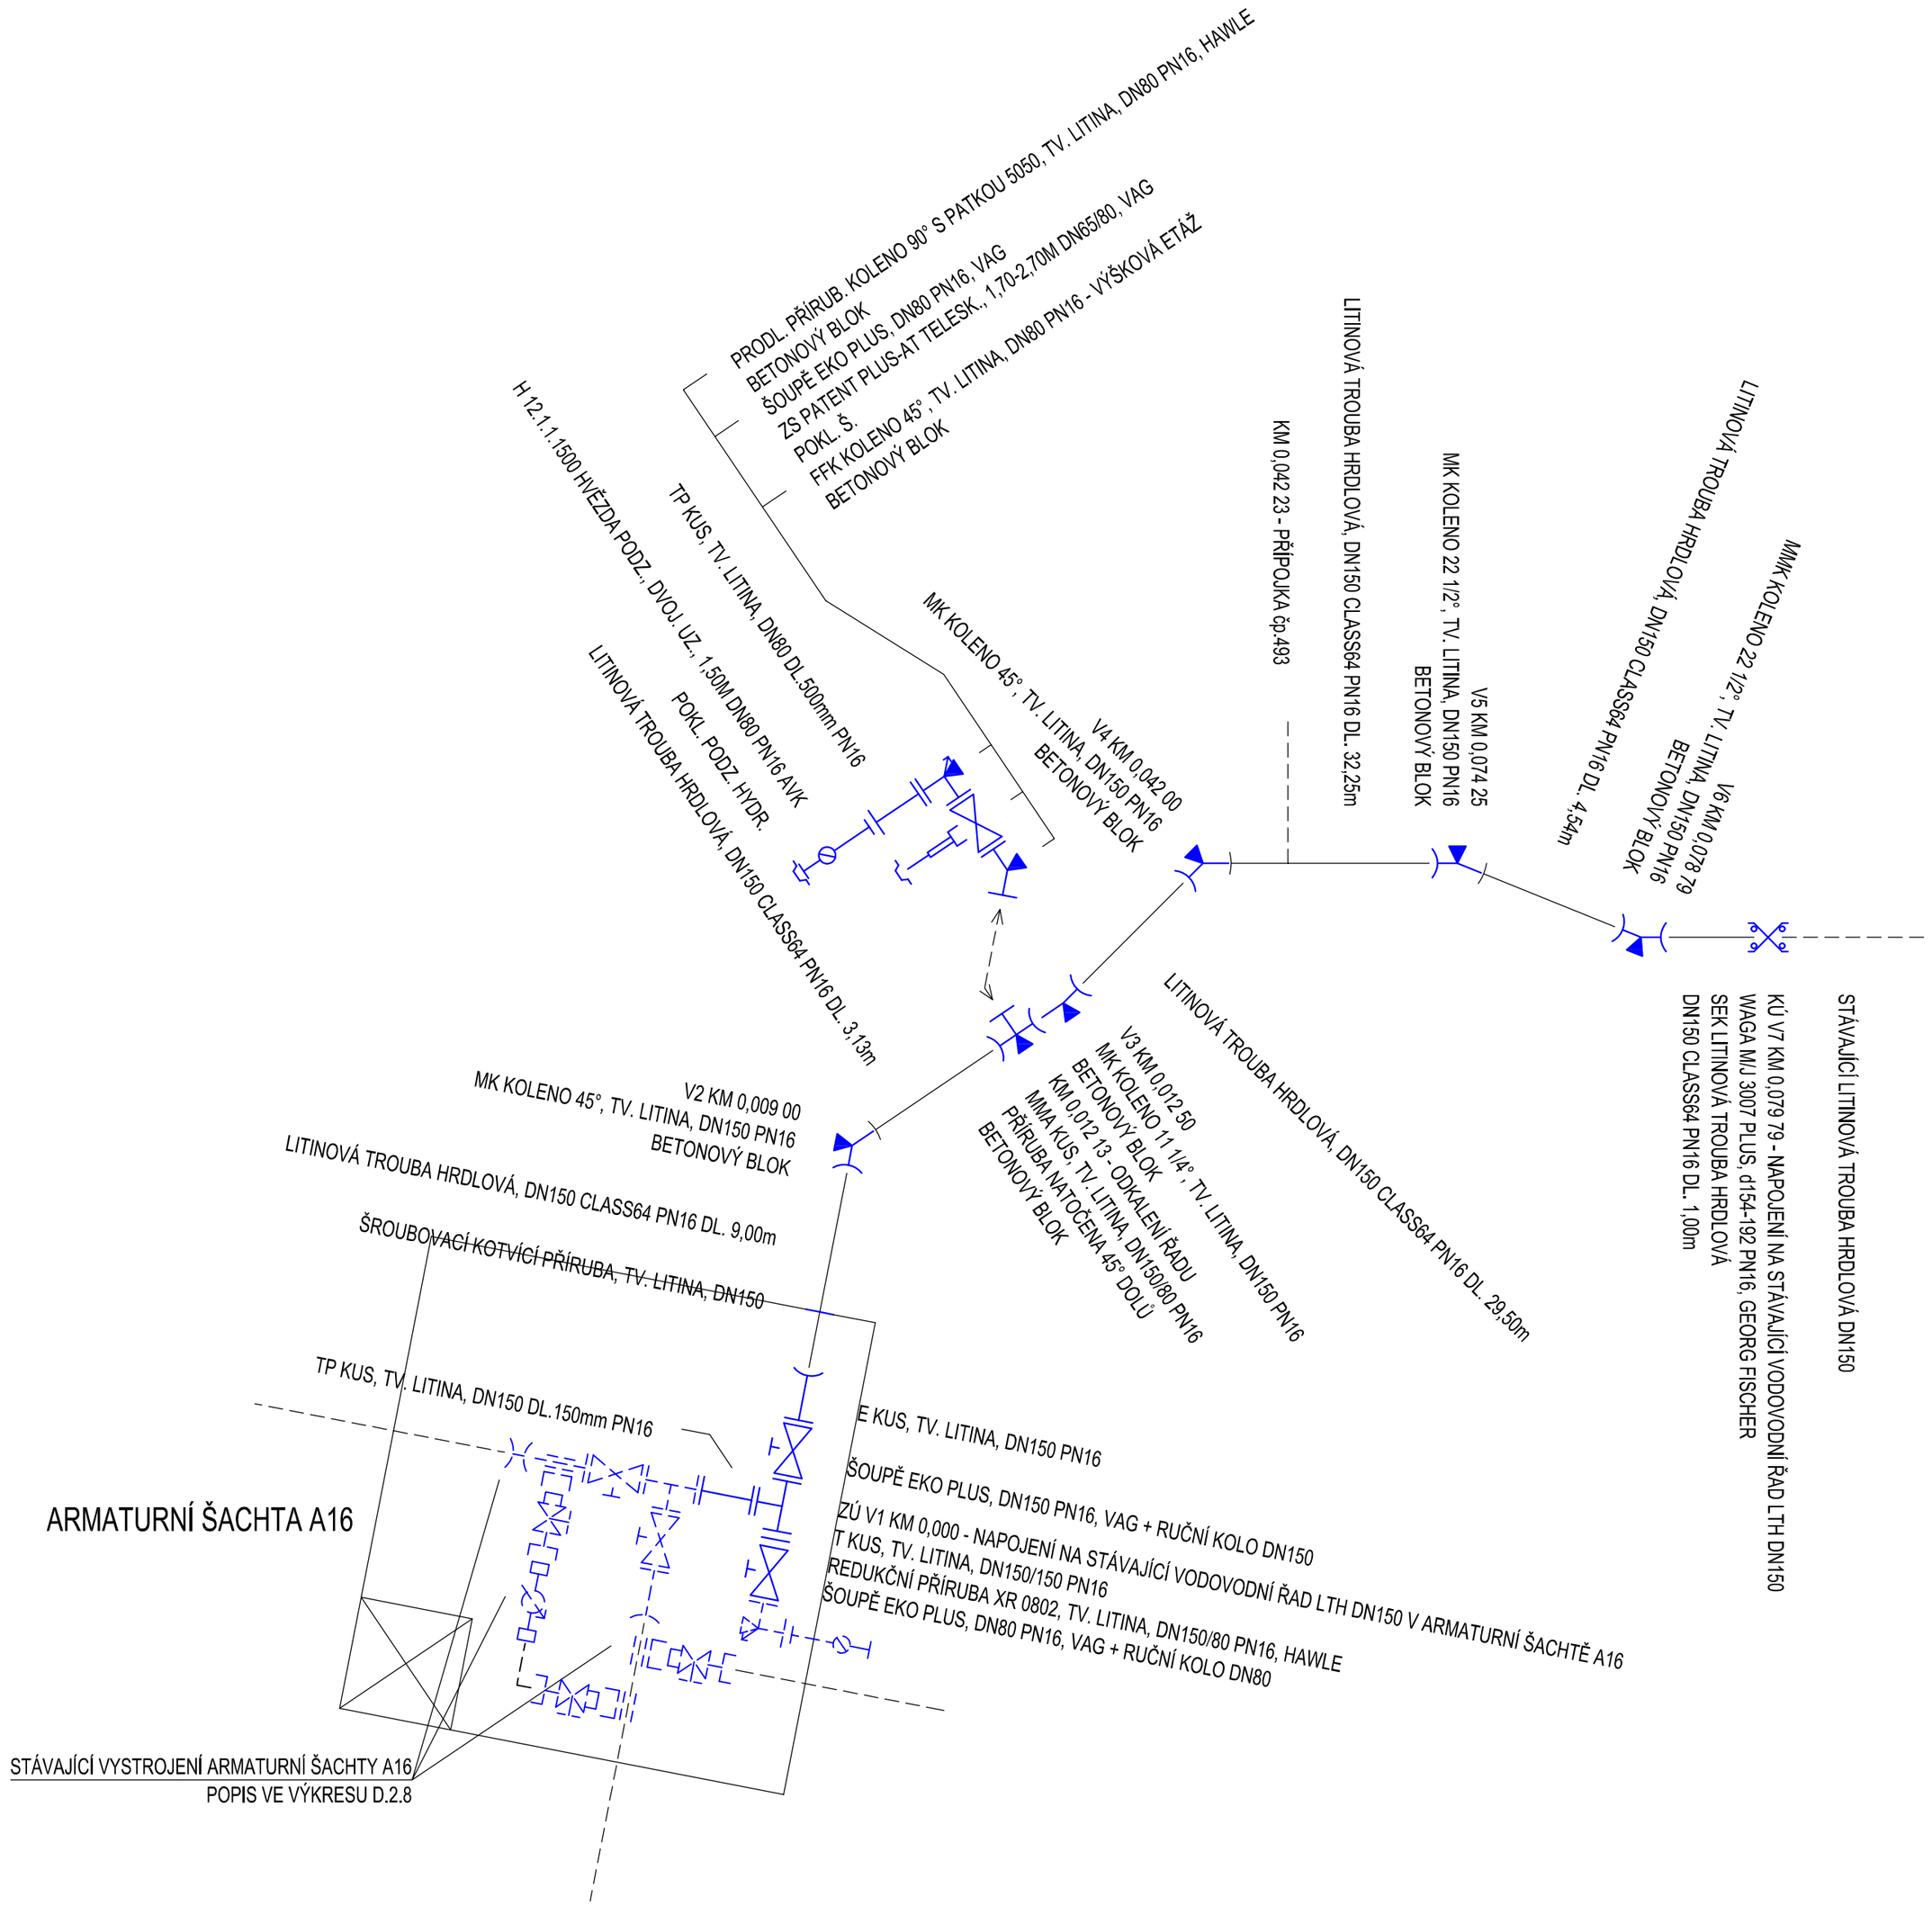

SO 02 - PROPOJENÍ VODOVODNÍCH ŘADŮ ULICE JANA Z DRAŽIC

Zodp. projektant:	Vypracoval:	GEVOS DVORSKÁ 748/9 466 01 JABLONEC NAD NISOU tel. 602 584 458
Ing. M. Ulbrych	Z. Zobal	
Obec: Benátky nad Jizerou	KÚ: Staré Benátky	
Objednatel: VaK Mladá Boleslav, a.s., Čechova 1151, 293 22 Mladá Boleslav	Datum:	I. 2020
BENÁTKY NAD JIZEROU, U VODOJEMU OBNOVA VODOVODU	Č. zakázky:	1932
	Číslo kopie:	
	DPS	
KLADEČSKÉ SCHÉMA ŘADU	Měřítko: .	Č. přílohy: D.2.6