
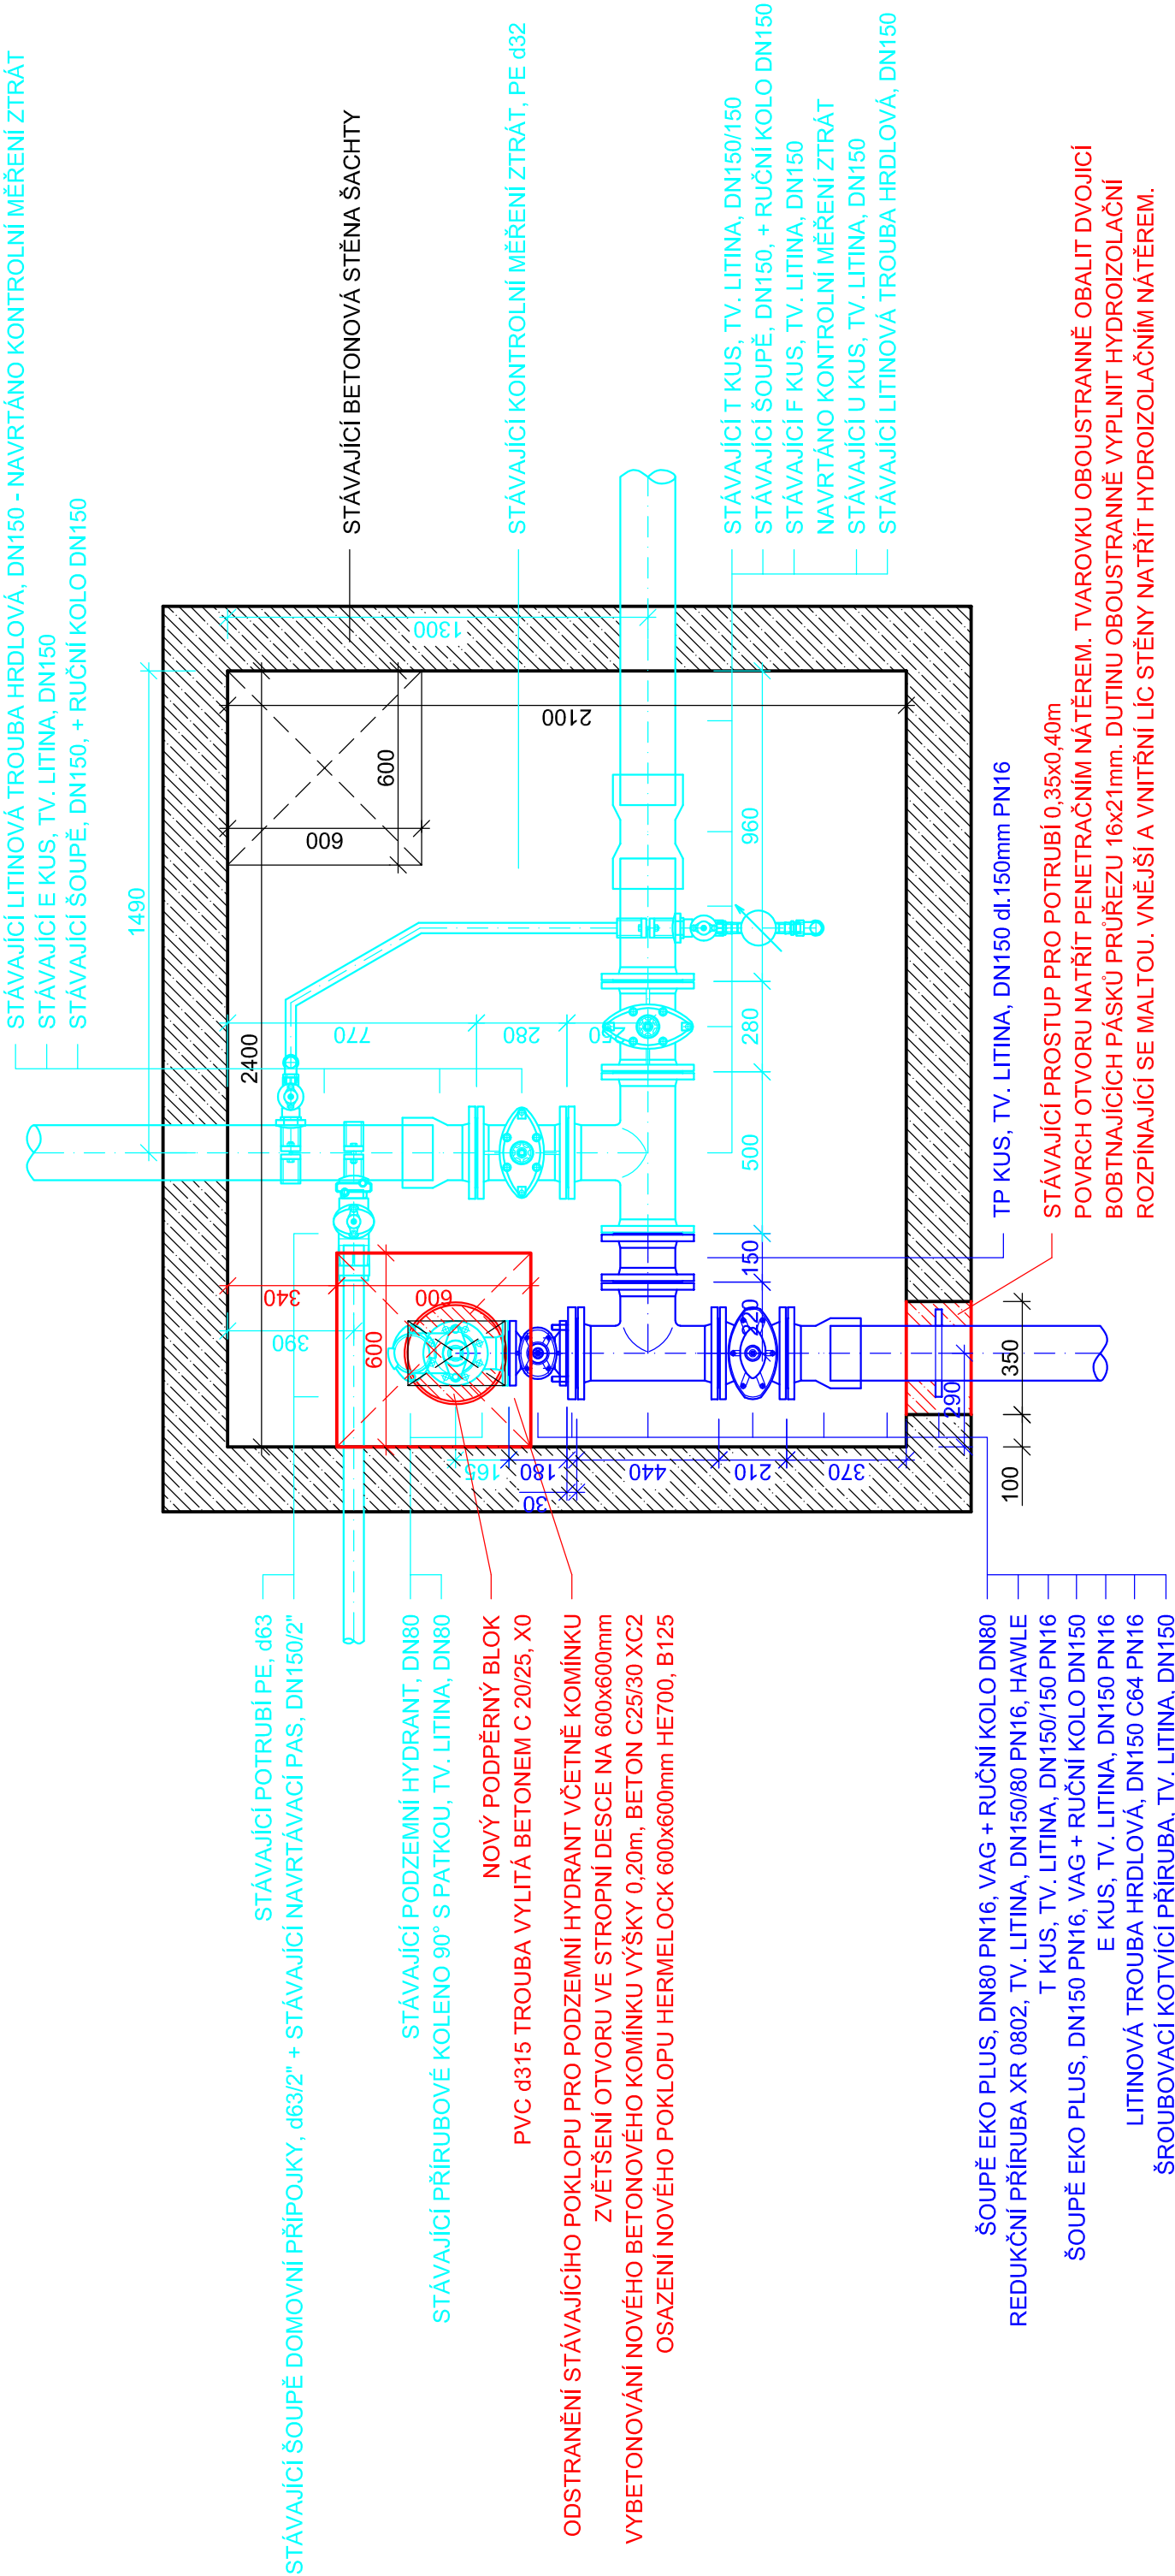


ÚPRAVA ARMATURNÍ ŠACHTY A16

1:20

LEGENDA:

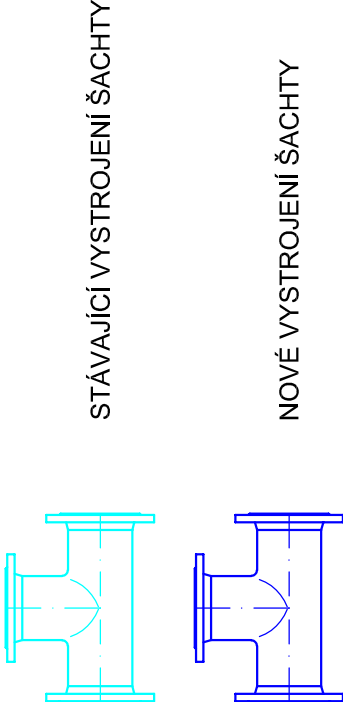

SO 02 - PROPOJENÍ VODOVODNÍCH ŘADŮ

ULICE JANA Z DRAŽIC

Zodp. projektant:	Vypracoval:	GEVOS DVORSKÁ 748/9 466 01 JABLONEC NAD NISOU tel. 602 584 456
Ing. M. Ulbrich	Z. Zobal	
Obec: Benátky nad Jizerou	KÚ: Staré Benátky	
Objednatel: VaK Mladá Boleslav, a.s., Čechova 1151, 293 22 Mladá Boleslav		Datum: I. 2020
		Č. zakázky: 1932
		Číslo kopie: DPS
ÚPRAVA ARMATURNÍ ŠACHTY A16		Měřitko: Č. přílohy: D.2.8 1 : 20

BENÁTKY NAD JIZEROU, U VODOJEMU

OБNOVA VODOVODU