


ÚZEMÍ
POVRCH ÚZEMÍ
PARCELNÍ ČÍSLO

Staré Benátky			
2	Asfaltová vozovka		
1	3	918/2	941/3


LEGENDA:
1) 894/4
2) Chodník
3) 918/6
4) 80 - Litinová trouba hrdlová C100 DN80 PN16 - 18.00

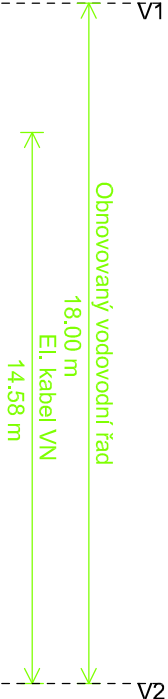

Podélný profil vodovodu

MĚŘÍTKO 1:200 / 1:100

HLoubka výkopu
KÓTA DNA POTRUBÍ
KÓTA TERÉNU
SROVNÁVACÍ ROVINA [m]
STANIČENÍ [km],[m]
SKLON [promile] - DĚLKA [m]
DN [mm] - MATERIÁL - DĚLKA [m]

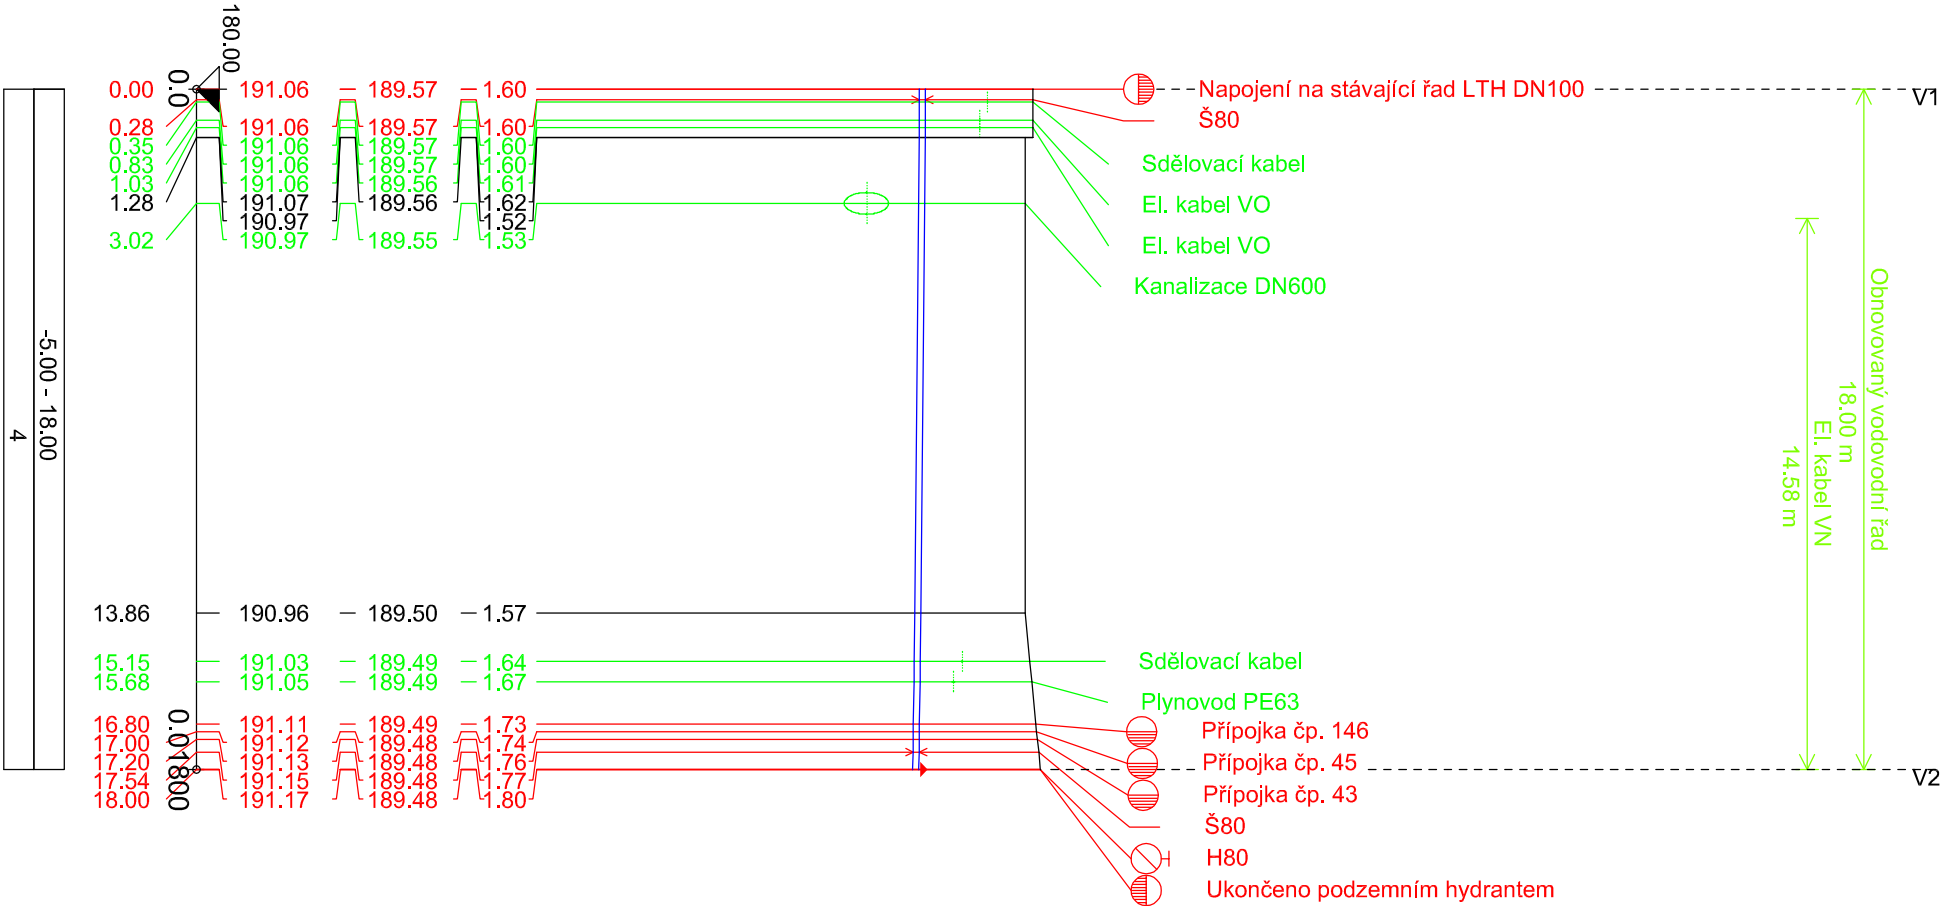

SO 04 - OBNOVA VODOVODNÍHO ŘADU LIDICKÁ ULICE

Výškový systém : Bpv.			
Zodp. projektant:	Vypracoval:	GEVOS DVOŘSKÁ 748/9 466 01 JABLONEC NAD NISOU tel. 602 594 458	
Ing. M. Ulbrich	Z. Zobal		
Obec: Benátky nad Jizerou	KÚ: Staré Benátky	Datum: 1. 2020	
Objednatel: Vak Mladá Boleslav, a.s., Čechova 1151, 293 22 Mladá Boleslav		Č. zakázky:	1932
BENÁTKY NAD JIZEROU, U VODOJEMU OBNOVA VODOVODU		Číslo kopie:	
		DPS	
PODÉLNÝ PROFIL		Měřítko:	Č. přílohy: D.4.4
		1 : 200 / 100	