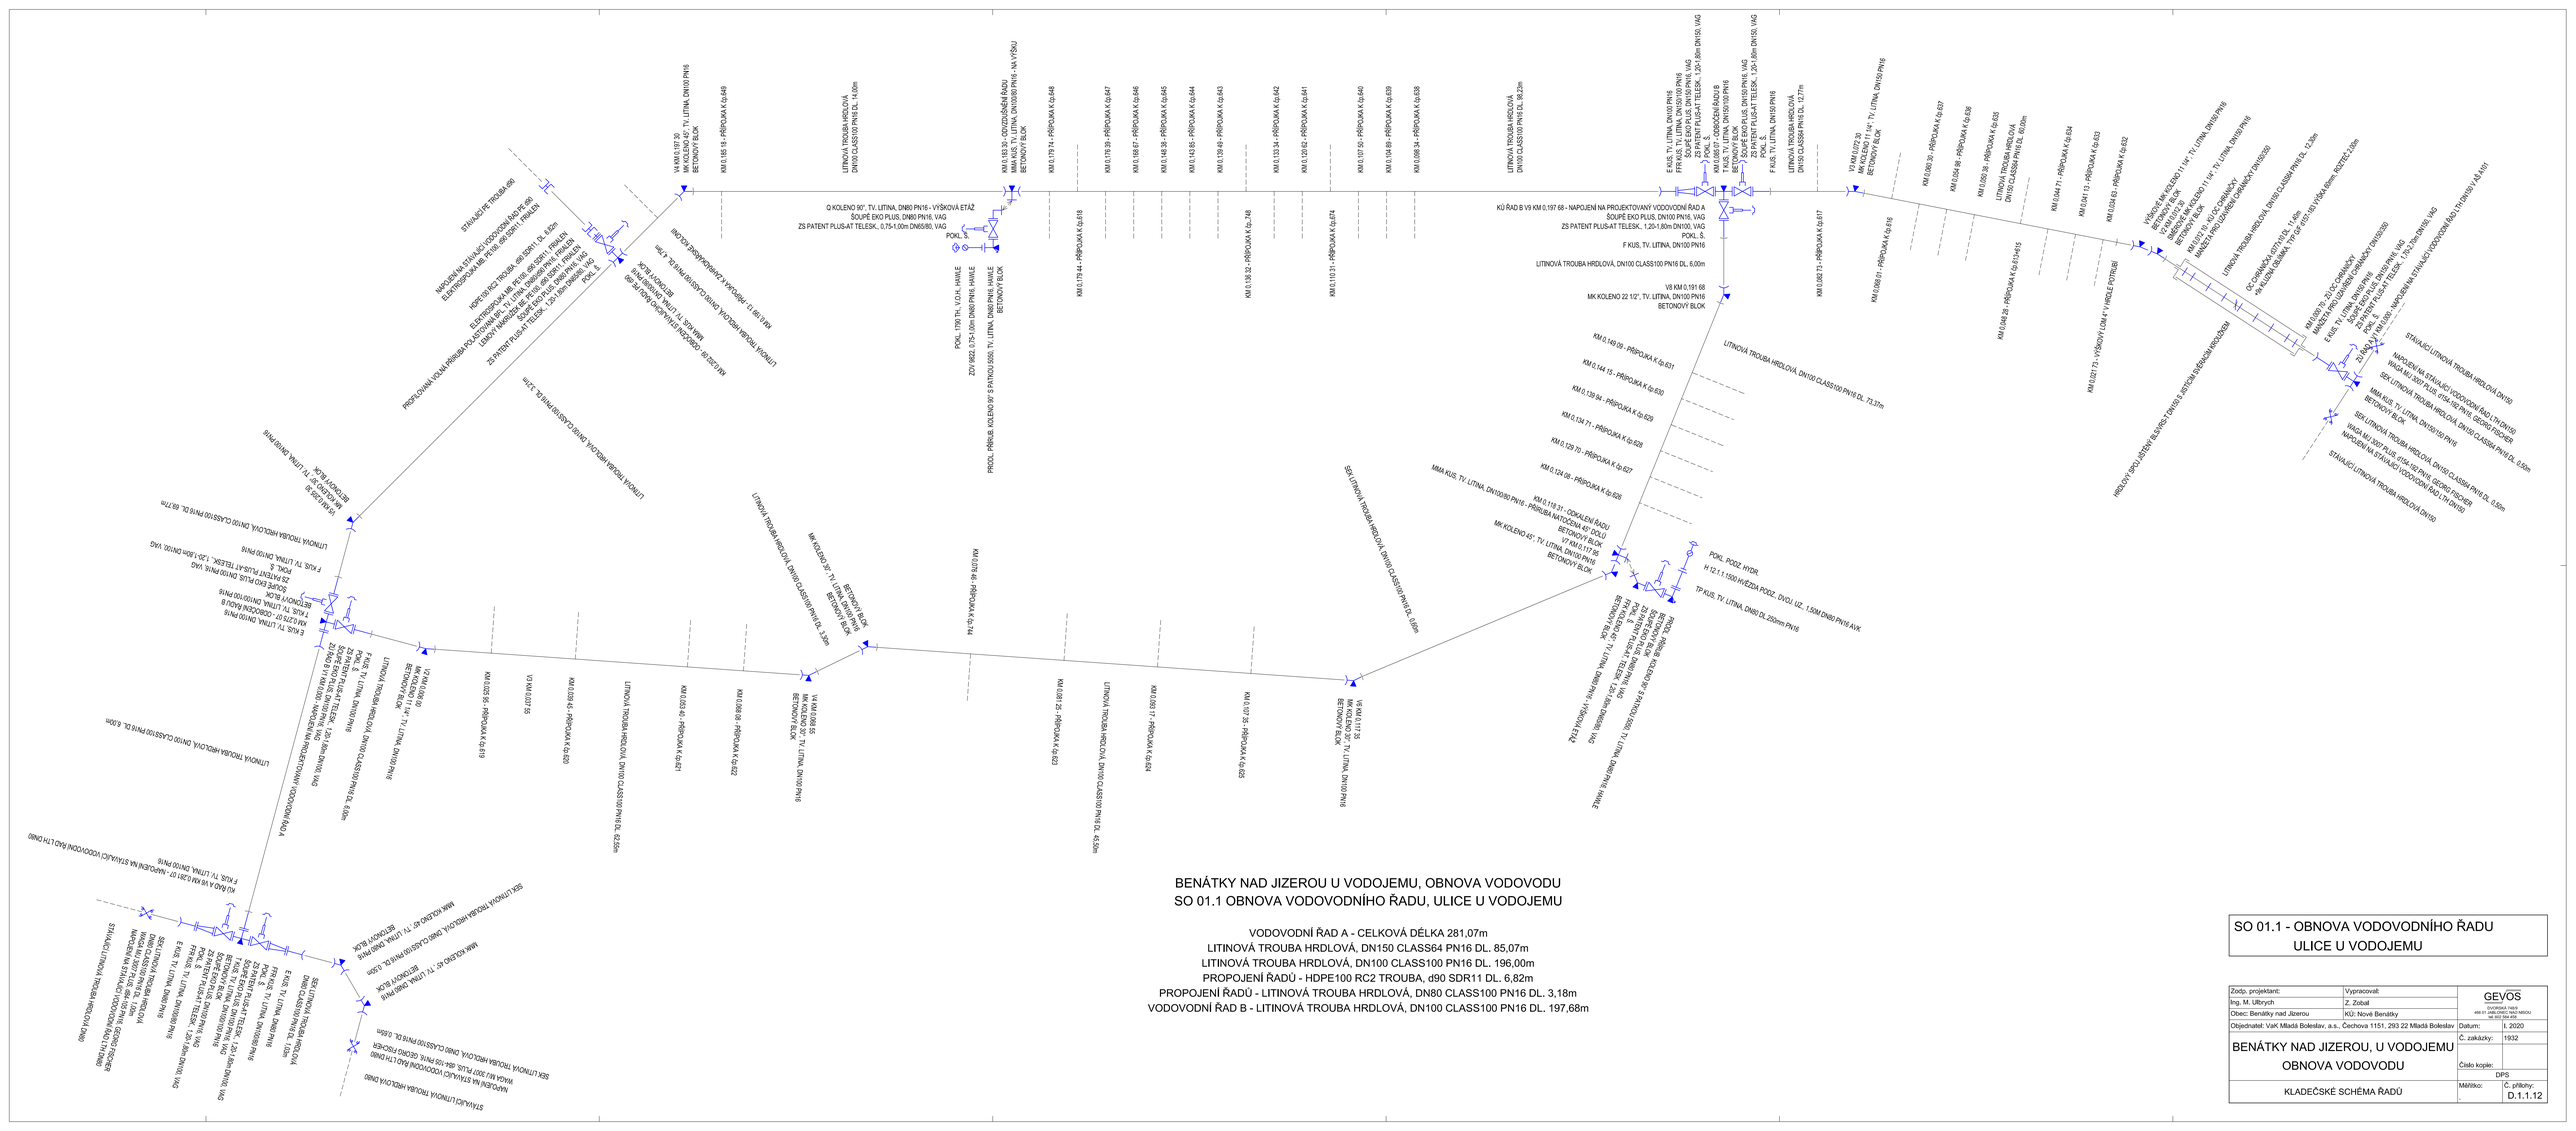

BENÁTKY NAD JIZEROU U VODOJEMU, OBNOVA VODOVODU
SO 01.1 OBNOVA VODOVODNÍHO ŘADU, ULICE U VODOJEMU

VODOVODNÍ ŘAD A - CELKOVÁ DÉLKA 281,07m
LITINOVÁ TROUBA HRDLOVÁ, DN150 CLASS64 PN16 DL. 85,07m
LITINOVÁ TROUBA HRDLOVÁ, DN100 CLASS100 PN16 DL. 196,00m
PROPOJENÍ ŘADŮ - HDPE100 RC2 TROUBA, d90 SDR11 DL. 6,82m
PROPOJENÍ ŘADŮ - LITINOVÁ TROUBA HRDLOVÁ, DN80 CLASS100 PN16 DL. 3,18m
VODOVODNÍ ŘAD B - LITINOVÁ TROUBA HRDLOVÁ, DN100 CLASS100 PN16 DL. 197,68m

SO 01.1 - OBNOVA VODOVODNÍHO ŘADU
ULICE U VODOJEMU

Zodp. projektant:	Vypracoval:	GEVOS
Ing. M. Ulbrych	Z. Zobal	
Obec: Benátky nad Jizerou	KÚ: Nové Benátky	
Objednatel: VaK Mladá Boleslav, a.s., Čechova 1151, 293 22 Mladá Boleslav	Datum:	6. 2020
BENÁTKY NAD JIZEROU, U VODOJEMU OBNOVA VODOVODU	Č. zakázky:	1932
	Číslo kopie:	
KLADEČSKÉ SCHÉMA ŘADŮ	Měřítko: -	DPS Č. přílohy: D.1.1.12