ÚPRAVA ARMATURNÍ ŠACHTY A83
STAVEBNÍ VÝKRES
1:20

PŮDORYS

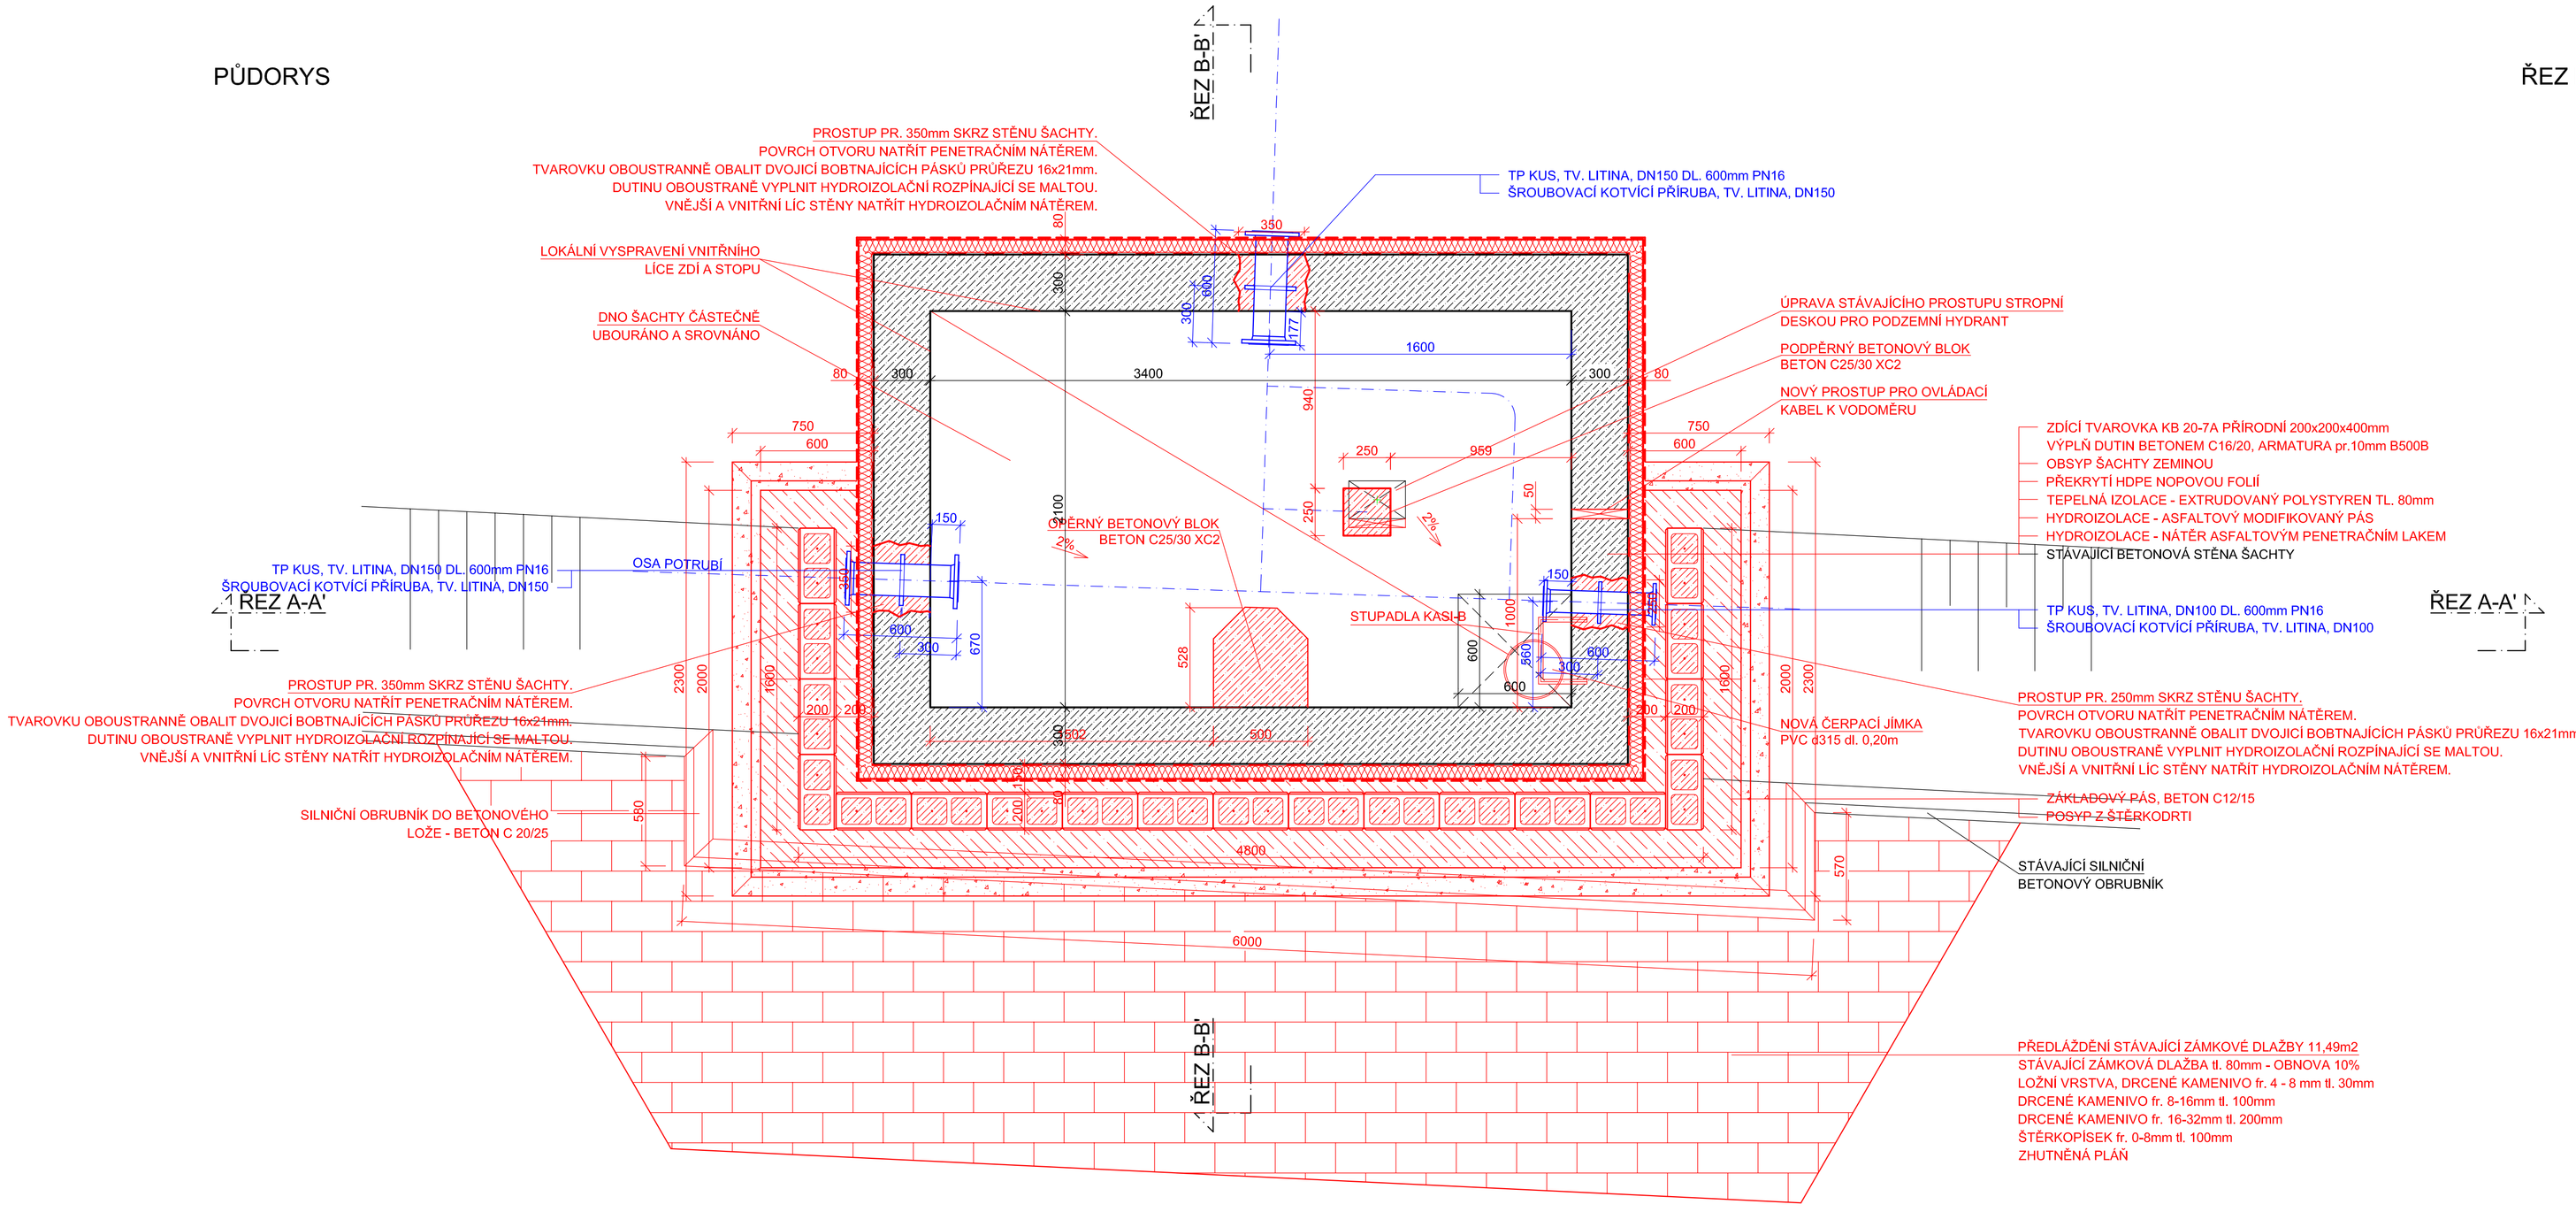

ŘEZ A-A'

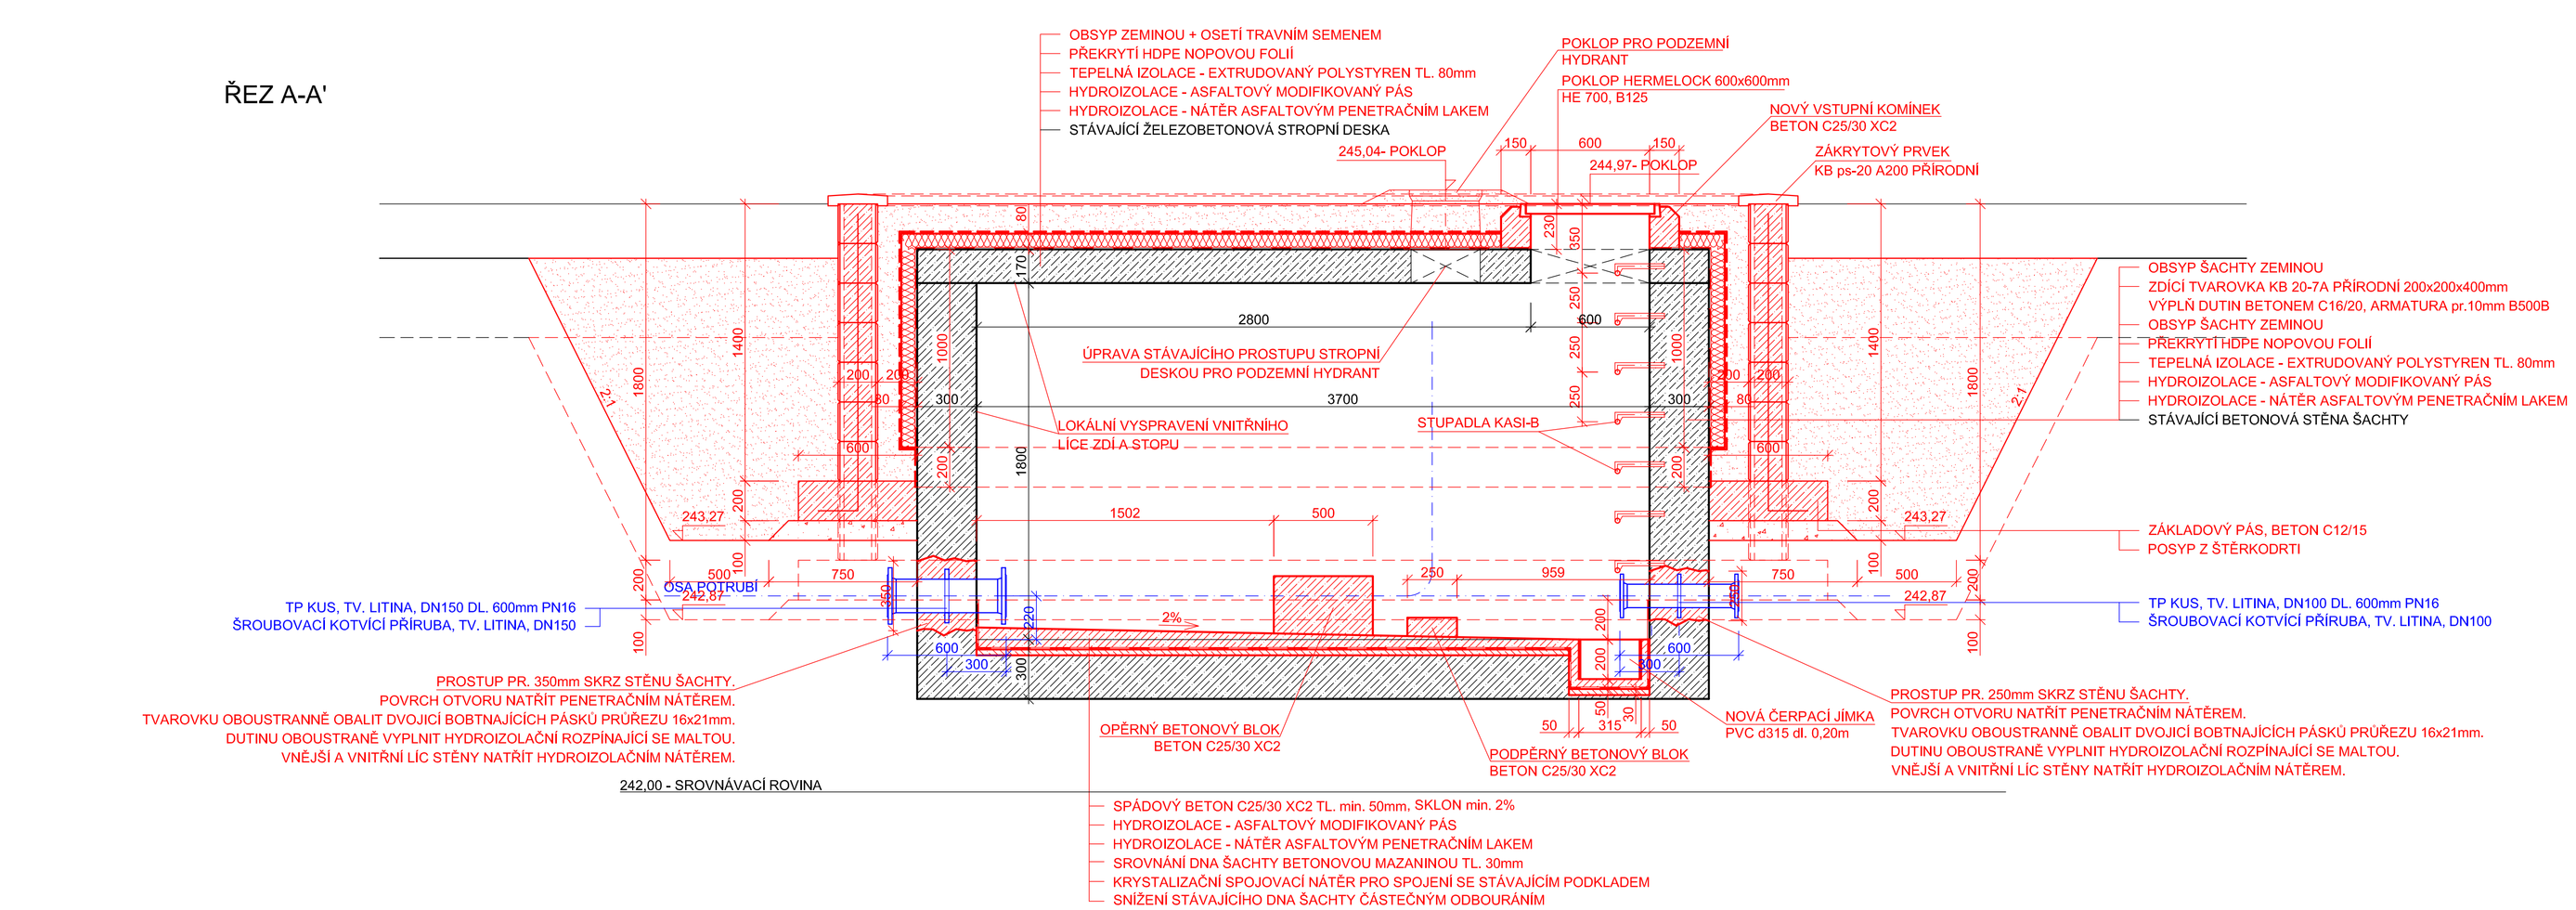

ŘEZ B-B'

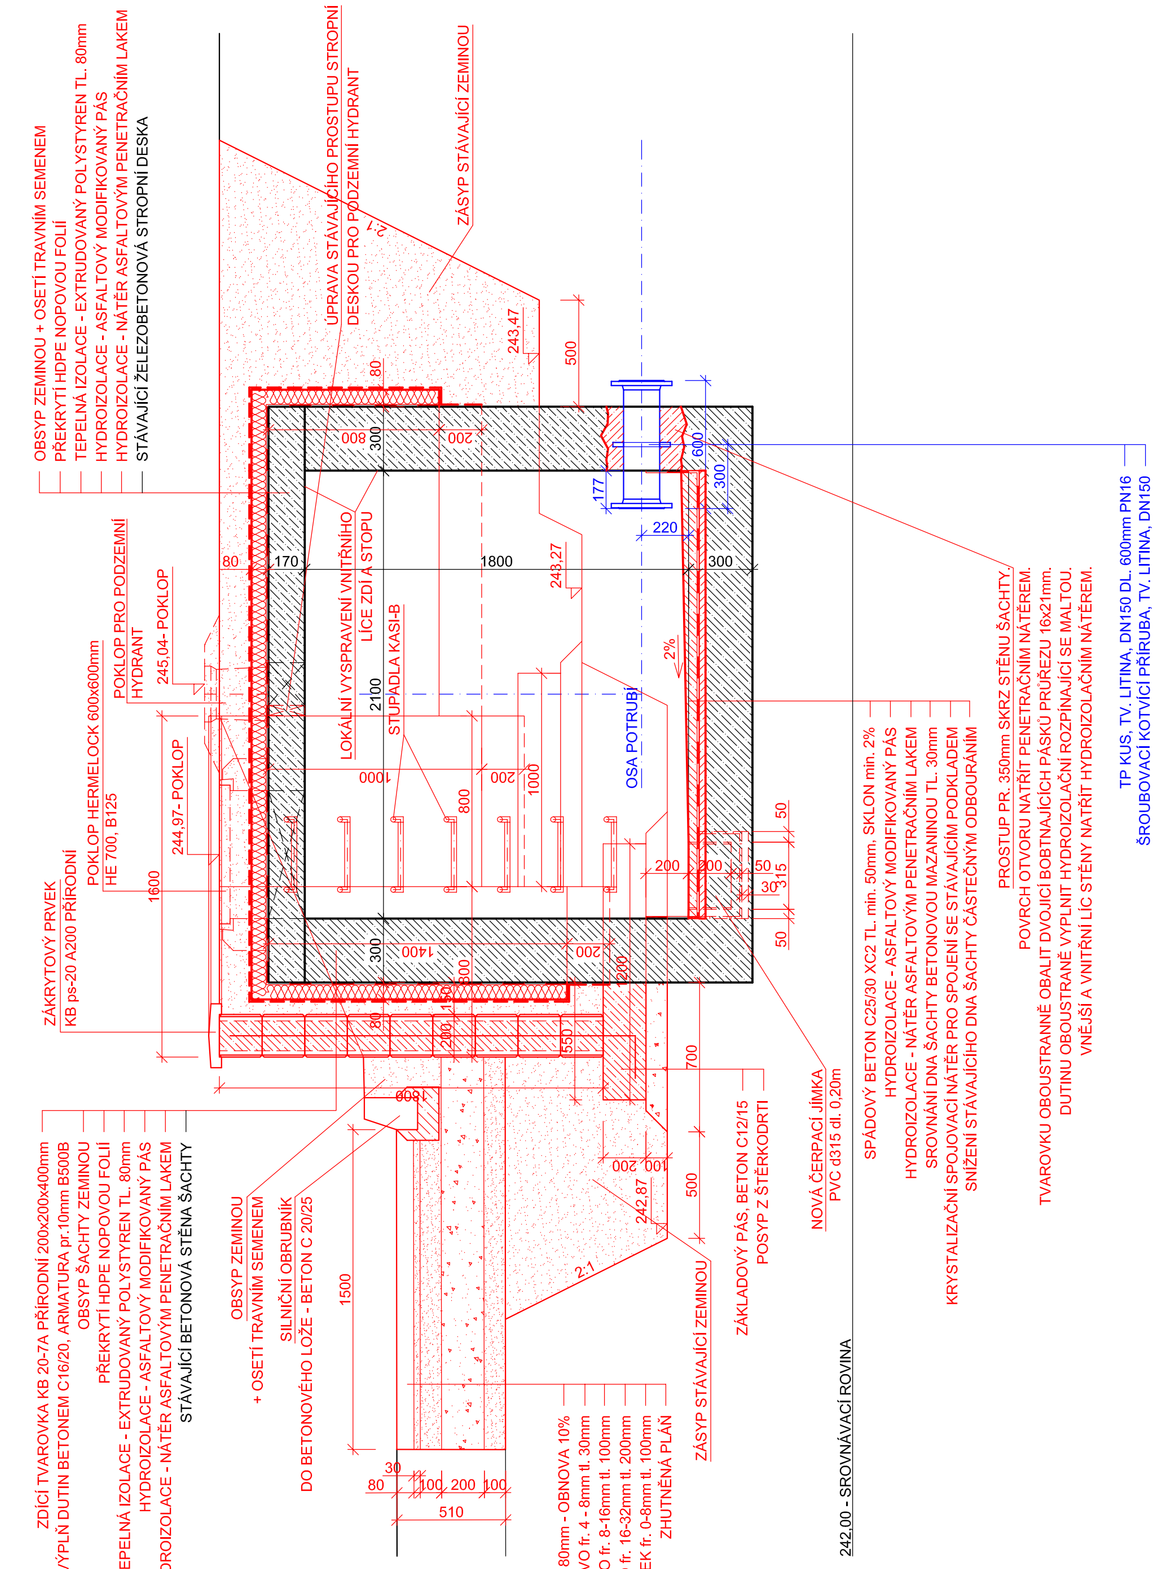

SO 01.1 - OBNOVA VODOVODNÍHO ŘADU ULICE U VODOJEMU

Zodp. projektant:	Vypracoval:	GEVOS
Ing. M. Ulbrych	Z. Zobal	DVORSKÁ 748/9, 466 01 JABLONEC NAD NISOU, tel. 602 584 458
Obec: Benátky nad Jizerou	KÚ: Nové Benátky	
Objednatel: VaK Mladá Boleslav, a.s., Čechova 1151, 293 22 Mladá Boleslav	Datum:	I. 2020
BENÁTKY NAD JIZEROU, U VODOJEMU OBNOVA VODOVODU	Č. zakázky:	1932
	Číslo kopie:	
	DPS	
ÚPRAVA ARMATURNÍ ŠACHTY A83-STAVEBNÍ VÝKRES	Měřítko: 1 : 20	Č. přílohy: D.1.1.14