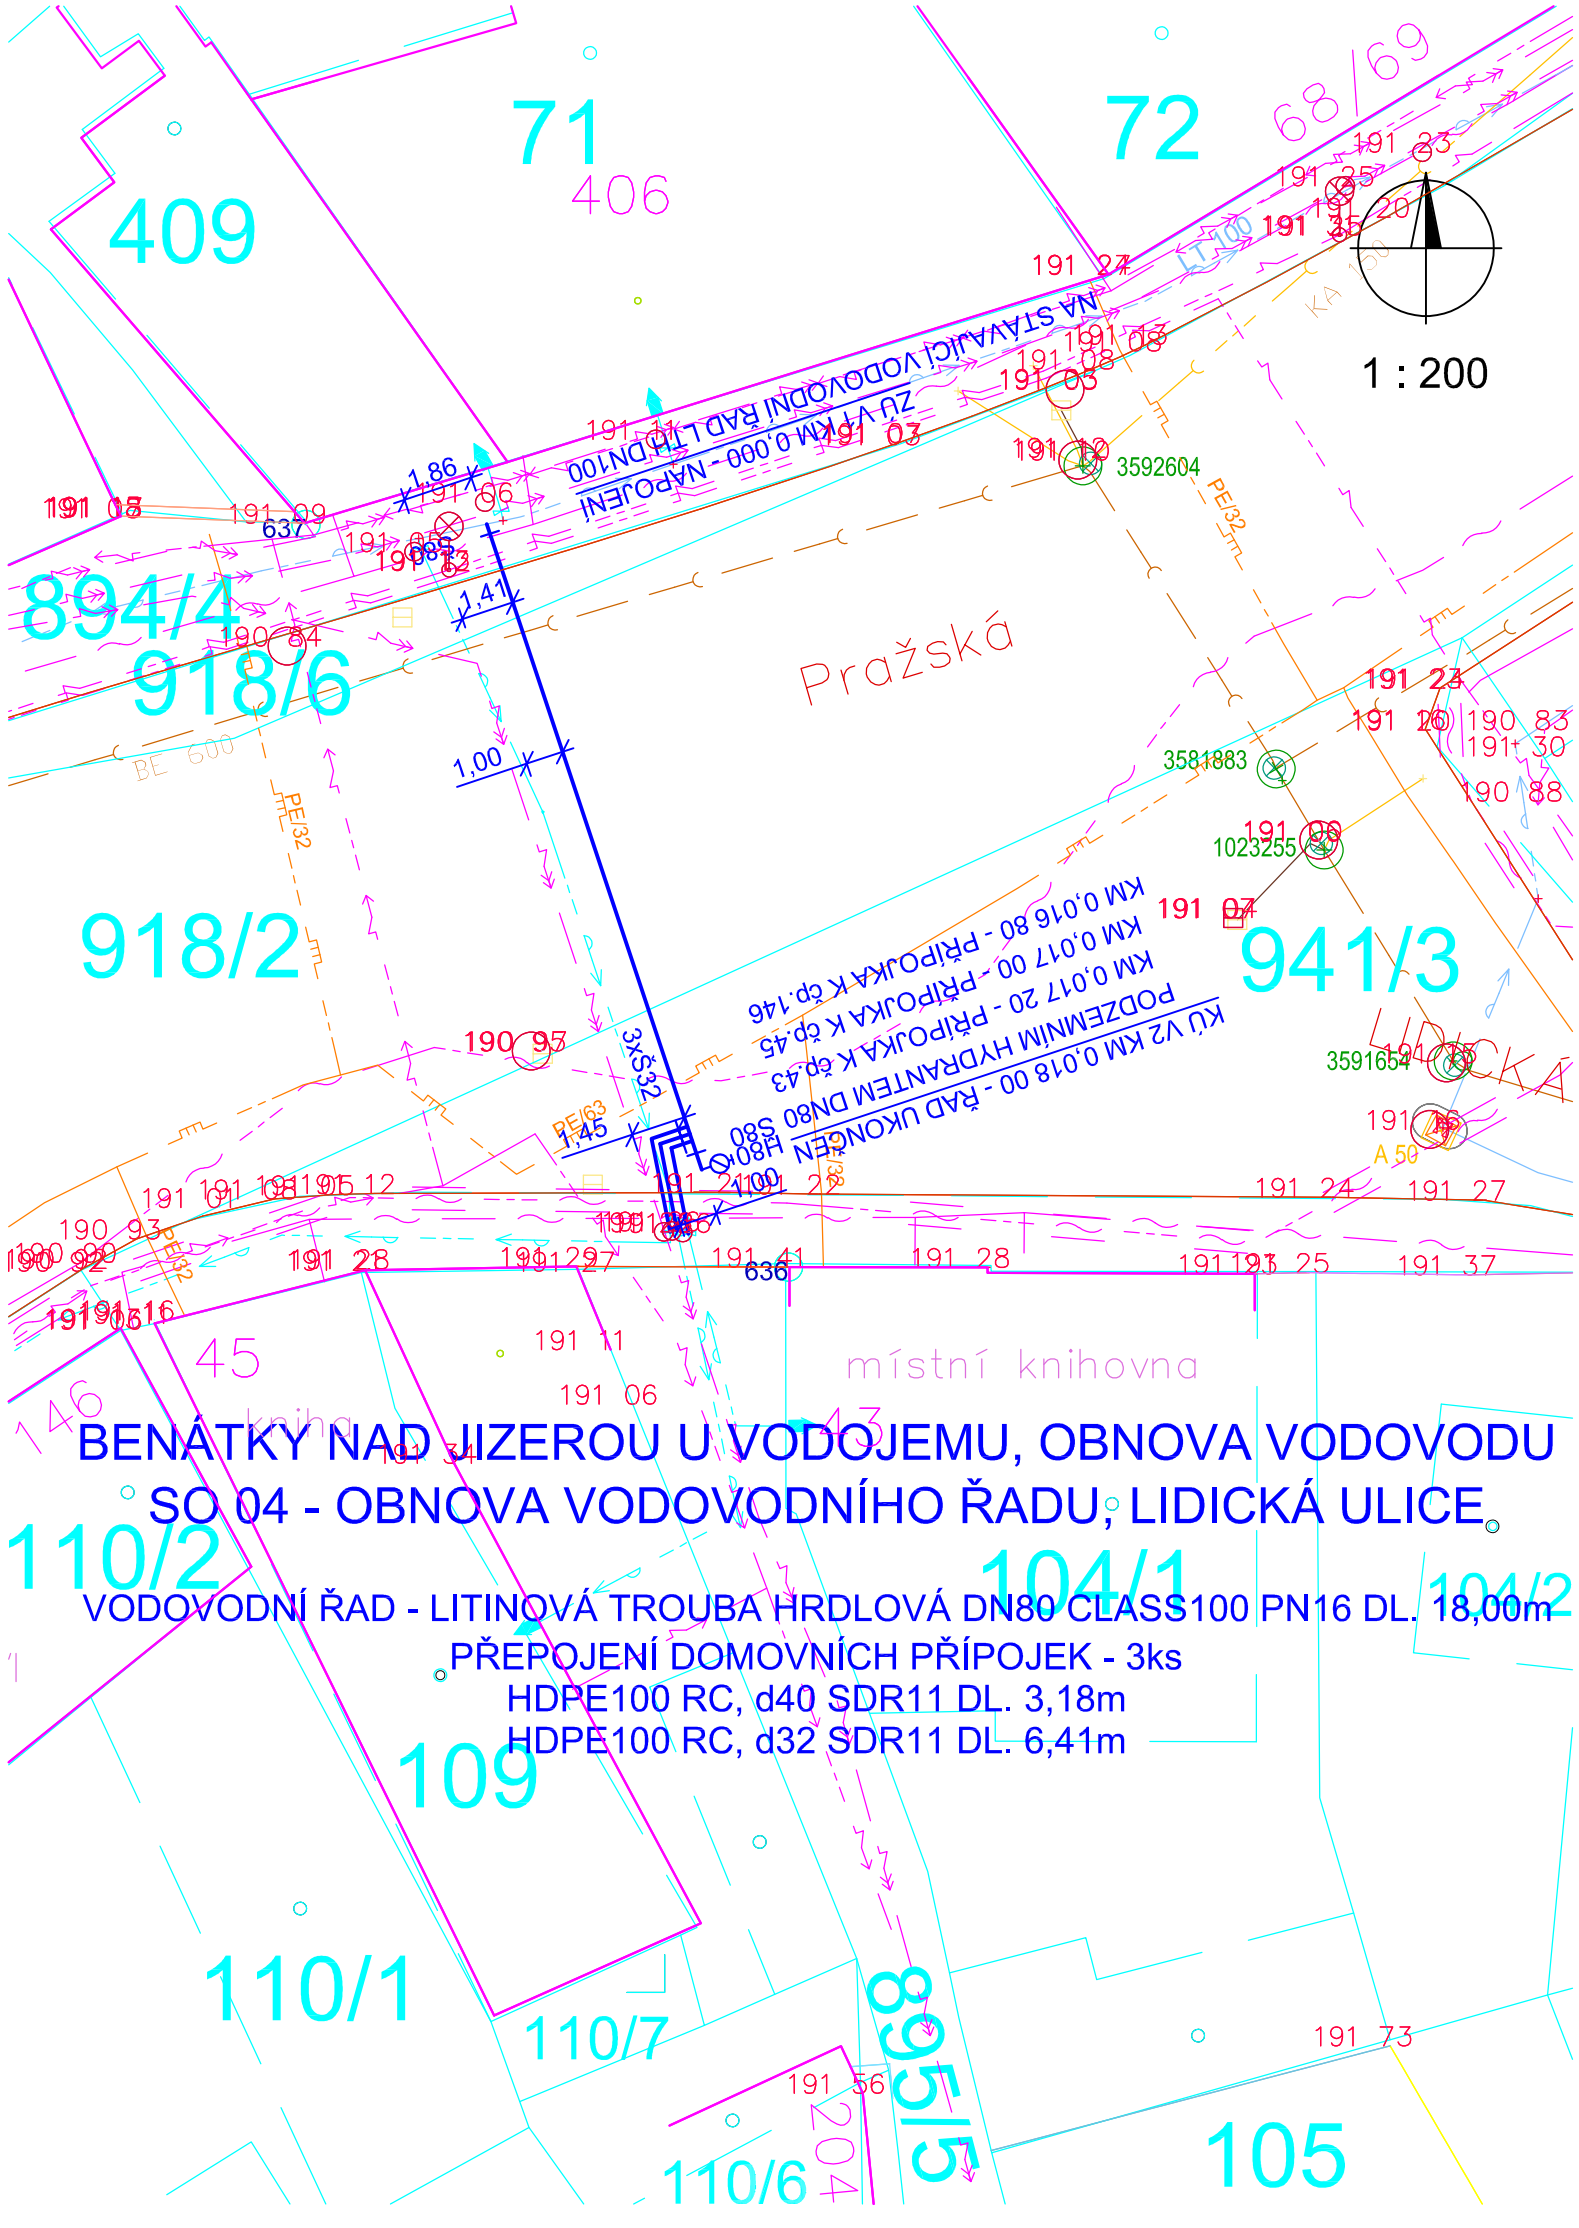

BENÁTKY NAD JIZEROU U VODOJEMU, OBNOVA VODOVODU
SO 04 - OBNOVA VODOVODNÍHO ŘADU, LIDICKÁ ULICE

VODOVODNÍ ŘAD - LITINOVÁ TROUBA HRDLOVÁ DN80 CLASS100 PN16 DL. 18,00m

PŘEPOJENÍ DOMOVNÍCH PŘÍPOJEK - 3ks

HDPE100 RC, d40 SDR11 DL. 3,18m

HDPE100 RC, d32 SDR11 DL. 6,41m

LEGENDA:

- PROJEKTOVANÝ VODOVOD
- VODOVOD - ZAMĚŘENO
- VODOVOD - NEZAMĚŘENO
- VODOVOD - PŘÍPOJKY - NEZAMĚŘENO
- VODOVOD - MIMO PROVOZ
- KANALIZACE - ZAMĚŘENO
- KANALIZACE - NEZAMĚŘENO
- KANALIZACE - DOMOVNÍ PŘÍPOJKY - NEZAMĚŘENO
- KANALIZACE - PŘÍPOJKY OD UV - NEZAMĚŘENO
- KANALIZAČNÍ VÝTLAK - ZAMĚŘENO
- SDĚLOVACÍ KABEL O2-CETIN - ZAMĚŘENO
- SDĚLOVACÍ KABEL O2-CETIN - NEZAMĚŘENO
- SDĚLOVACÍ KABEL O2-CETIN - MIMO PROVOZ
- EL. KABEL NN O2-CETIN
- PLYNOVOD - STŘEDOTLAK
- EL. KABEL NN - ZAMĚŘENO
- EL. KABEL NN - NEZAMĚŘENO
- EL. KABEL VN - ZAMĚŘENO
- EL. KABEL VN - NEZAMĚŘENO
- VRCHNÍ EL. VEDENÍ NN
- EL. KABEL VO - NEZAMĚŘENO
- VRCHNÍ EL. VEDENÍ VO
- VZDUŠNÝ MW SPOJ VODAFONE
- EL. KABEL NN VODAFONE
- PLÁNOVANÁ VÝSTAVBA SDĚLOVACÍHO KABELU FIBERNET

SO 04 - OBNOVA VODOVODNÍHO ŘADU
LIDICKÁ ULICE

Výškový systém : Bpv.

Souřadnicový systém: S-JTSK

Zodp. projektant:	Vypracoval:	GEVOS DVORSKÁ 748/9 466 01 JABLONEC NAD NISOU tel. 602 584 458	
Ing. M. Ulbrych	Z. Zobal		
Obec: Benátky nad Jizerou	KÚ: Staré Benátky		
Objednatel: VaK Mladá Boleslav, a.s., Čechova 1151, 293 22 Mladá Boleslav		Datum:	I. 2020
BENÁTKY NAD JIZEROU, U VODOJEMU OBNOVA VODOVODU		Č. zakázky:	1932
		Číslo kopie:	
		DPS	
SITUACE		Měřítko: 1 : 200	Č. přílohy: D.4.2