ÚZEMÍ
POVRCH ÚZEMÍ
PARCELNÍ ČÍSLO

Staré Benátky	
1	3
420/21	4

LEGENDA:
1) Asfaltová vozovka
2) 80 - HDPE PE100 RC2 d90 SDR11 - 6.82
3) Zpevněná cesta
4) 421/84

Podélný profil vodovodu - Propoj PE

MĚŘÍTKO 1:200 / 1:100

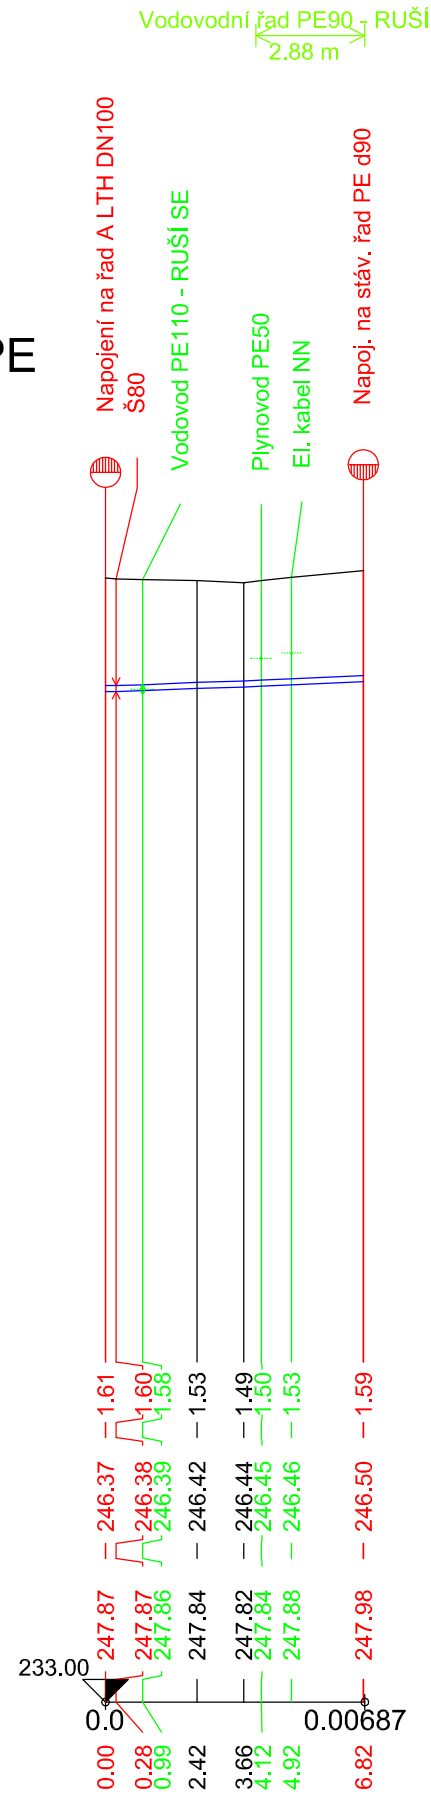

SKLON [promile] - DÉLKA [m]
DN [mm] - MATERIÁL - DÉLKA [m]

19.06 - 6.82
2

ÚZEMÍ
POVRCH ÚZEMÍ
PARCELNÍ ČÍSLO

5
4
417/44

LEGENDA:
1) -10.00 - 1.00
2) -9.17 - 2.18
3) 80 - Litinová trouba hrdlová C100 DN80 PN16 - 3.18
4) Asfaltová vozovka
5) Staré Benátky

Podélný profil vodovodu - Propoj LTH

MĚŘÍTKO 1:200 / 1:100

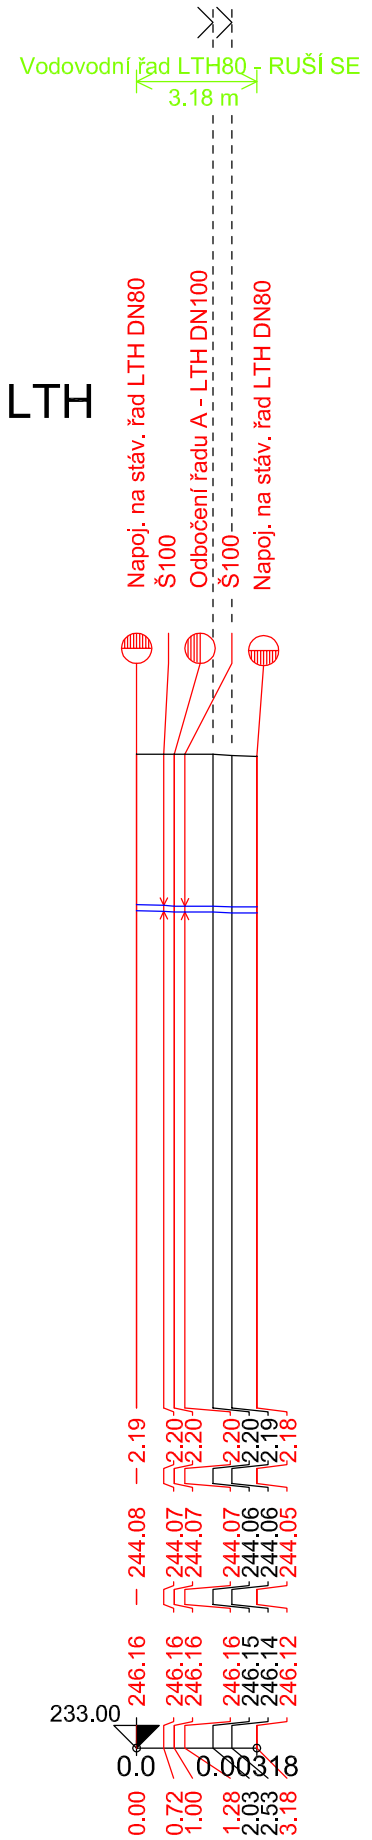

SKLON [promile] - DÉLKA [m]
DN [mm] - MATERIÁL - DÉLKA [m]

1	2
3	

SO 01.1 - OBNOVA VODOVODNÍHO ŘADU ULICE U VODOJEMU

Výškový systém : Bpv.

Zodp. projektant:	Vypracoval:	GEVOS DVORSKÁ 748/9 466 01 JABLONEC NAD NISOU tel. 602 584 458	
Ing. M. Ulbrych	Z. Zobal		
Obec: Benátky nad Jizerou	KÚ: Nové Benátky		
Objednatel: VaK Mladá Boleslav, a.s., Čechova 1151, 293 22 Mladá Boleslav		Datum:	I. 2020
BENÁTKY NAD JIZEROU, U VODOJEMU OBNOVA VODOVODU		Č. zakázky:	1932
		Číslo kopie:	
		DPS	
PODÉLNÝ PROFIL - PROPOJE ŘADŮ		Měřítko: 1 : 200 / 100	Č. přílohy: D.1.1.10