



BENÁTKY NAD JIZEROU U VODOJEMŮ, OBNOVA VODOVODU
SO 03 - PROPOJENÍ VODOVODNÍCH ŘADŮ, KALISTOVA ULICE

LITINOVÁ TROUBA HRDLOVÁ DN80 CLASS100 PN16 DL. 11 79m

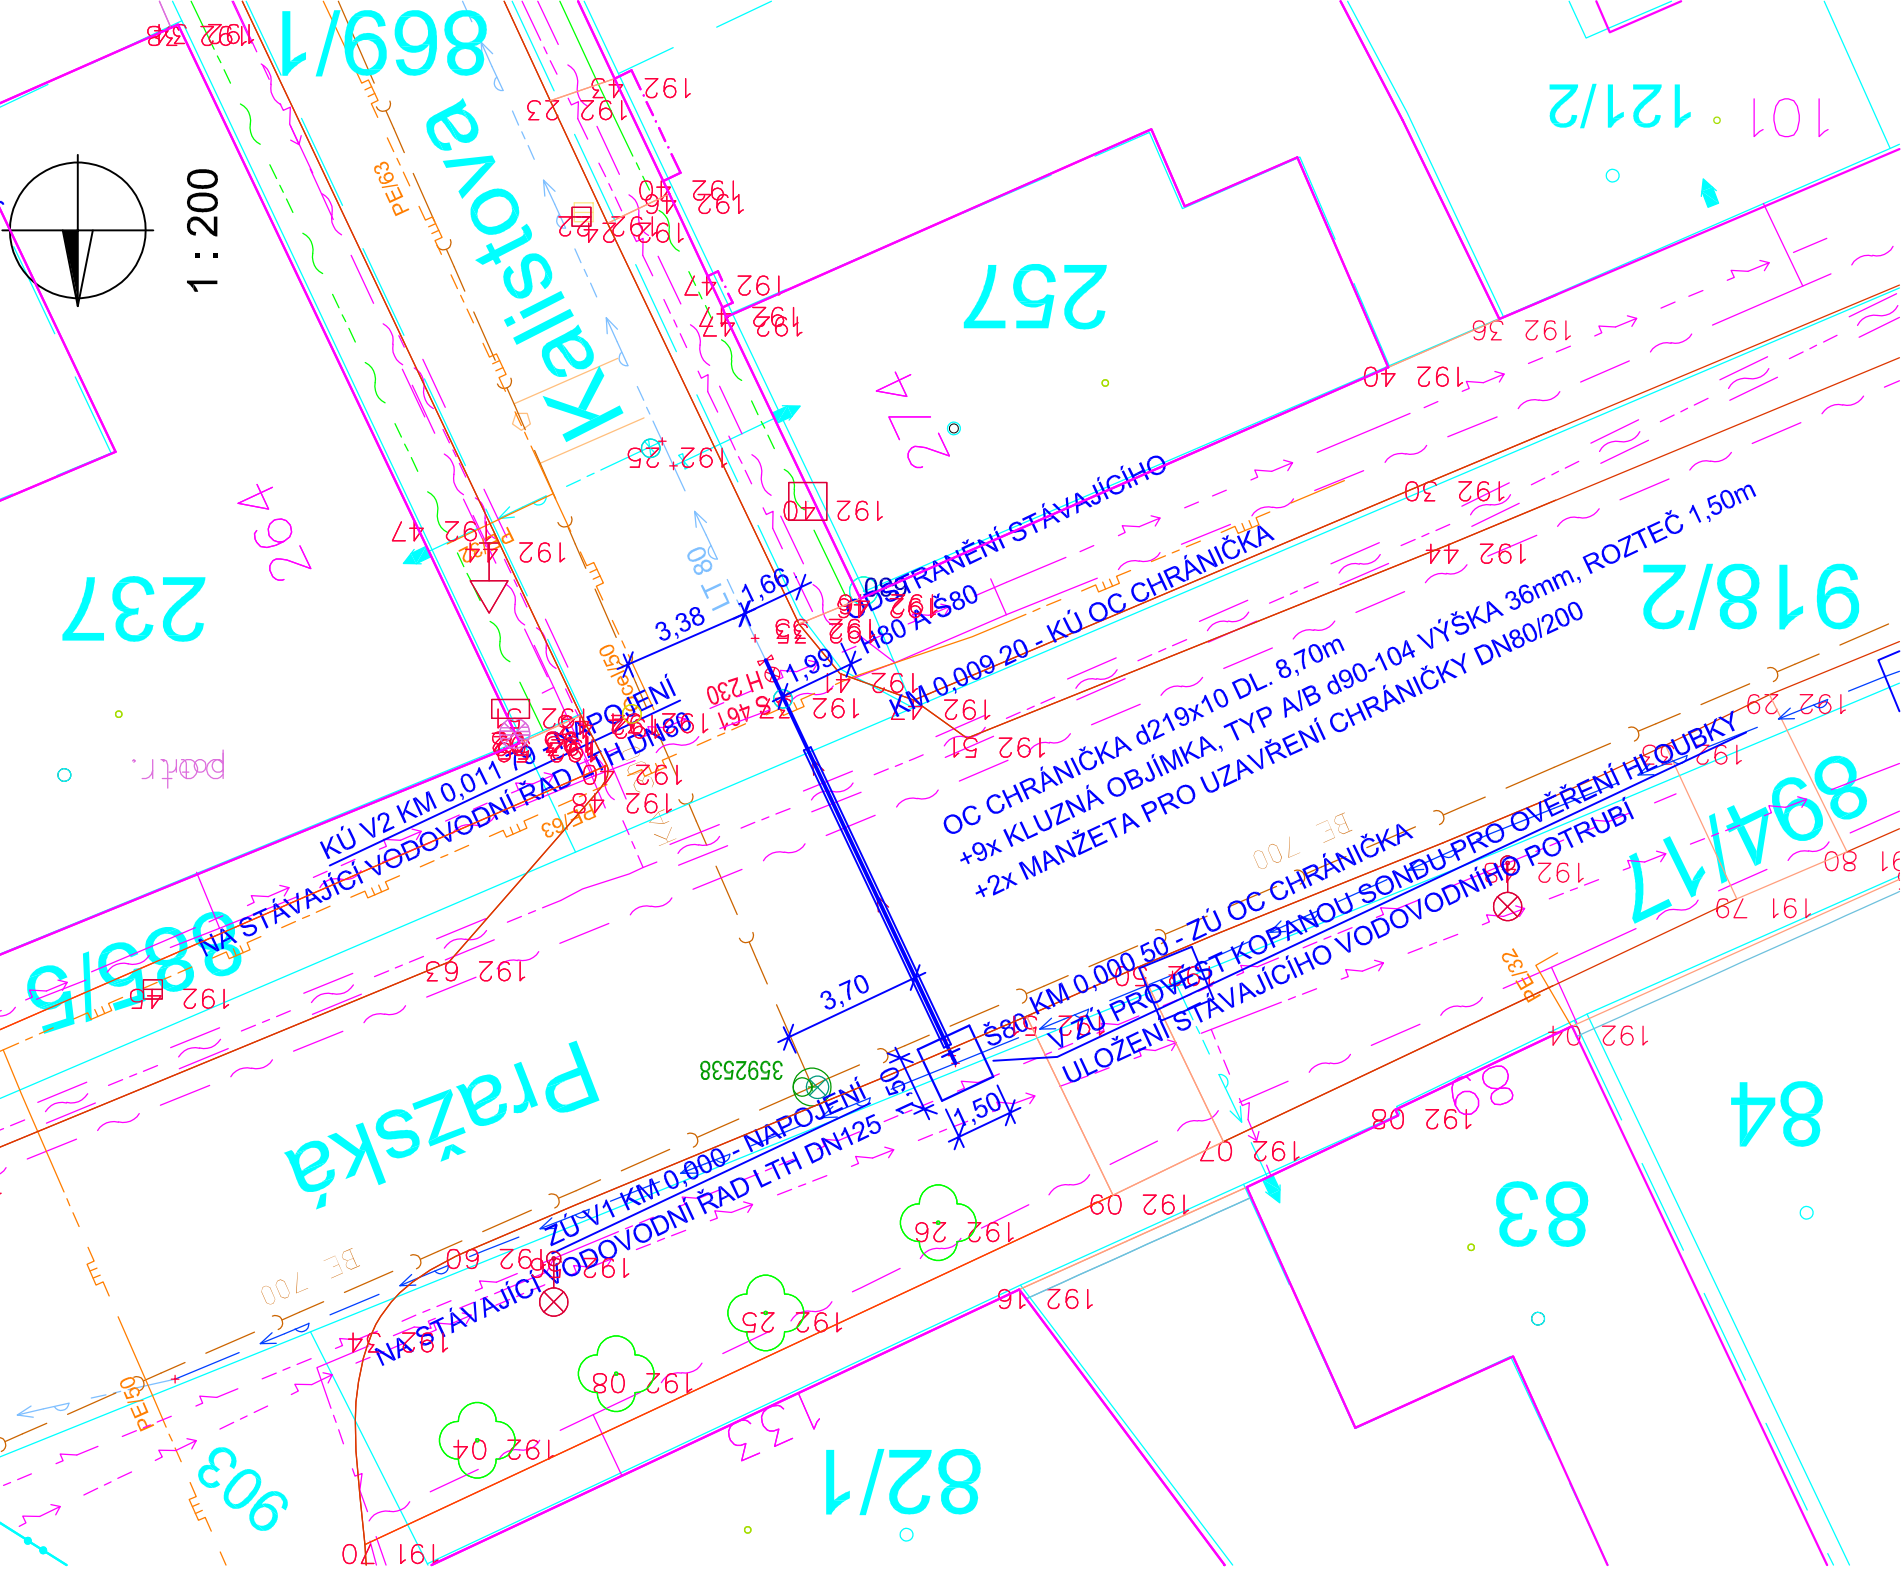

LEGENDA:

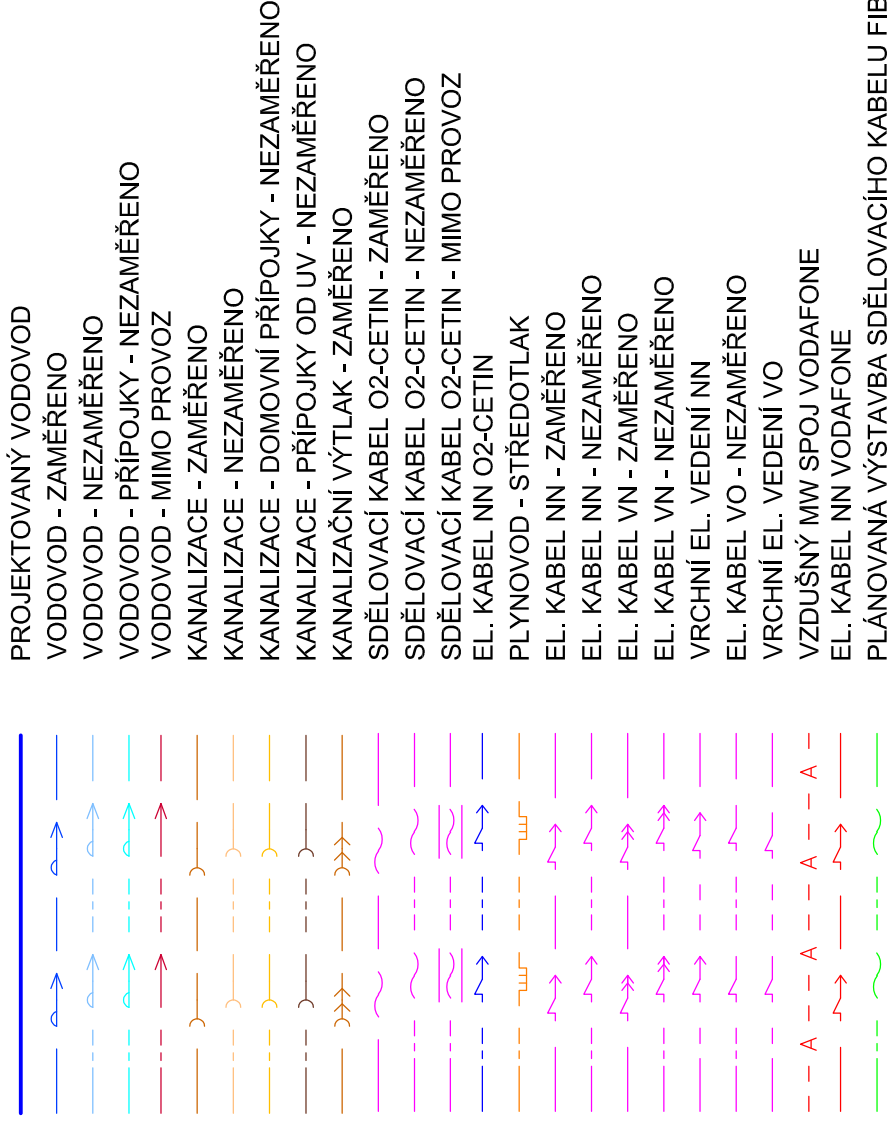

SO 03 - PROPOJENÍ VODOVODNÍCH ŘADŮ
KALISTOVA ULICE

Výškový systém : Bpv.

Souřadnicový systém: S-JTSK

Zodp. projektant:		Vypracoval:		<div>GEVOS</div> <div>DVORSKÁ 748/9</div> <div>466 01 JABLONEC NAD NISOU</div> <div>tel. 602 584 458</div>	
Ing. M. Ulbrych		Z. Zobal			
Obec: Benátky nad Jizerou		KÚ: Staré Benátky			
Objednatel: VaK Mladá Boleslav, a.s., Čechova 1151, 293 22 Mladá Boleslav					
<div>BENÁTKY NAD JIZEROU, U VODOJEMU</div> <div>OBNOVA VODOVODU</div>					
		SITUACE		<div>Datum: I. 2020</div> <div>Č. zakázky: 1932</div> <div>Číslo kopie:</div> <div>DPS</div>	
				<div>Měřítko: Č. přílohy:</div> <div>1 : 200 D.3.2</div>	