




ULOŽENÍ POTRUBÍ

1:20

ULOŽENÍ LITINOVÉ TROUBY HRDLOVÉ DN80 CLASS100 PN16
V ASFALTOVÉ VOZOVCE KSÚS

ULOŽENÍ LITINOVÉ TROUBY HRDLOVÉ DN80 CLASS100 PN16
ULOŽENÍ HDPE100 RC TROUBY d32 SDR11
V ASFALTOVÉ VOZOVCE

ULOŽENÍ LITINOVÉ TROUBY HRDLOVÉ DN80 CLASS100 PN16
ULOŽENÍ HDPE100 RC TROUBY d32 SDR11
V CHODNÍKU

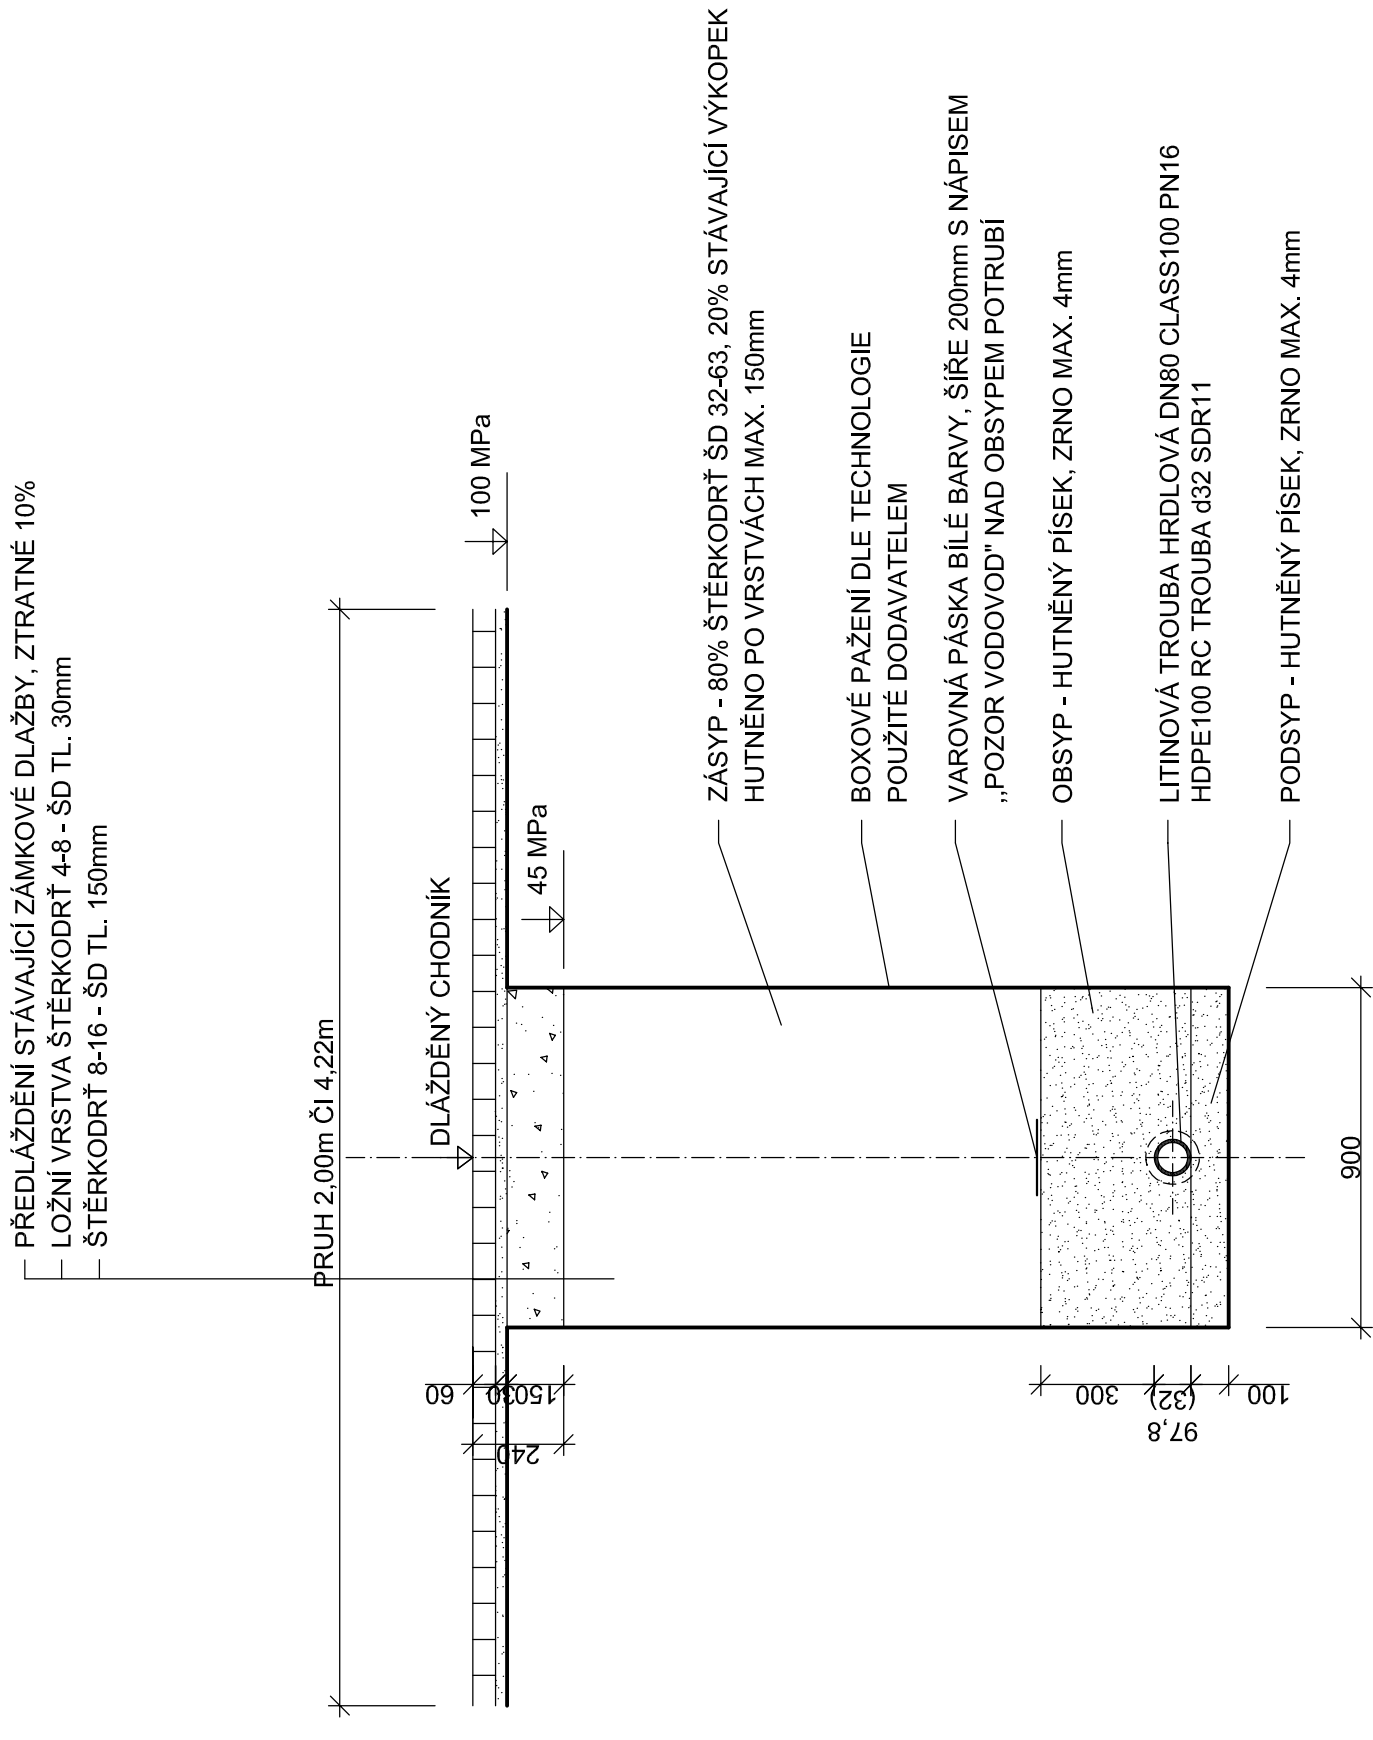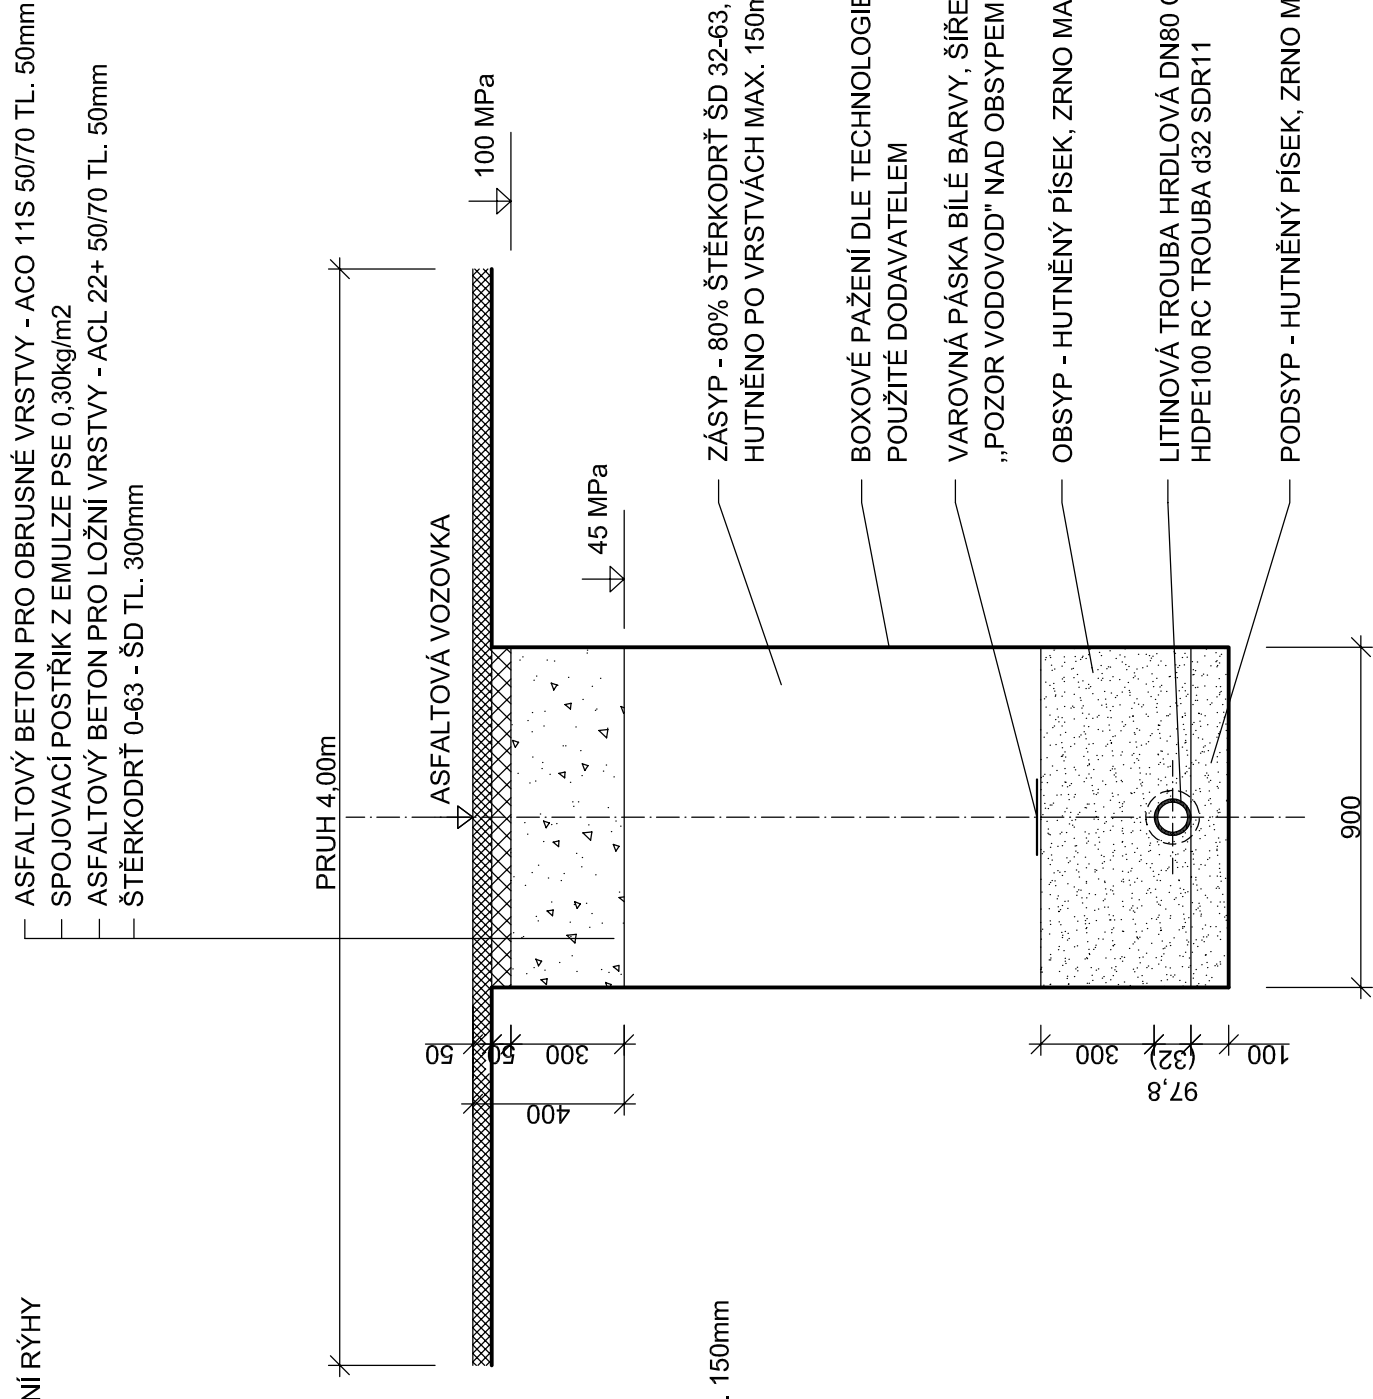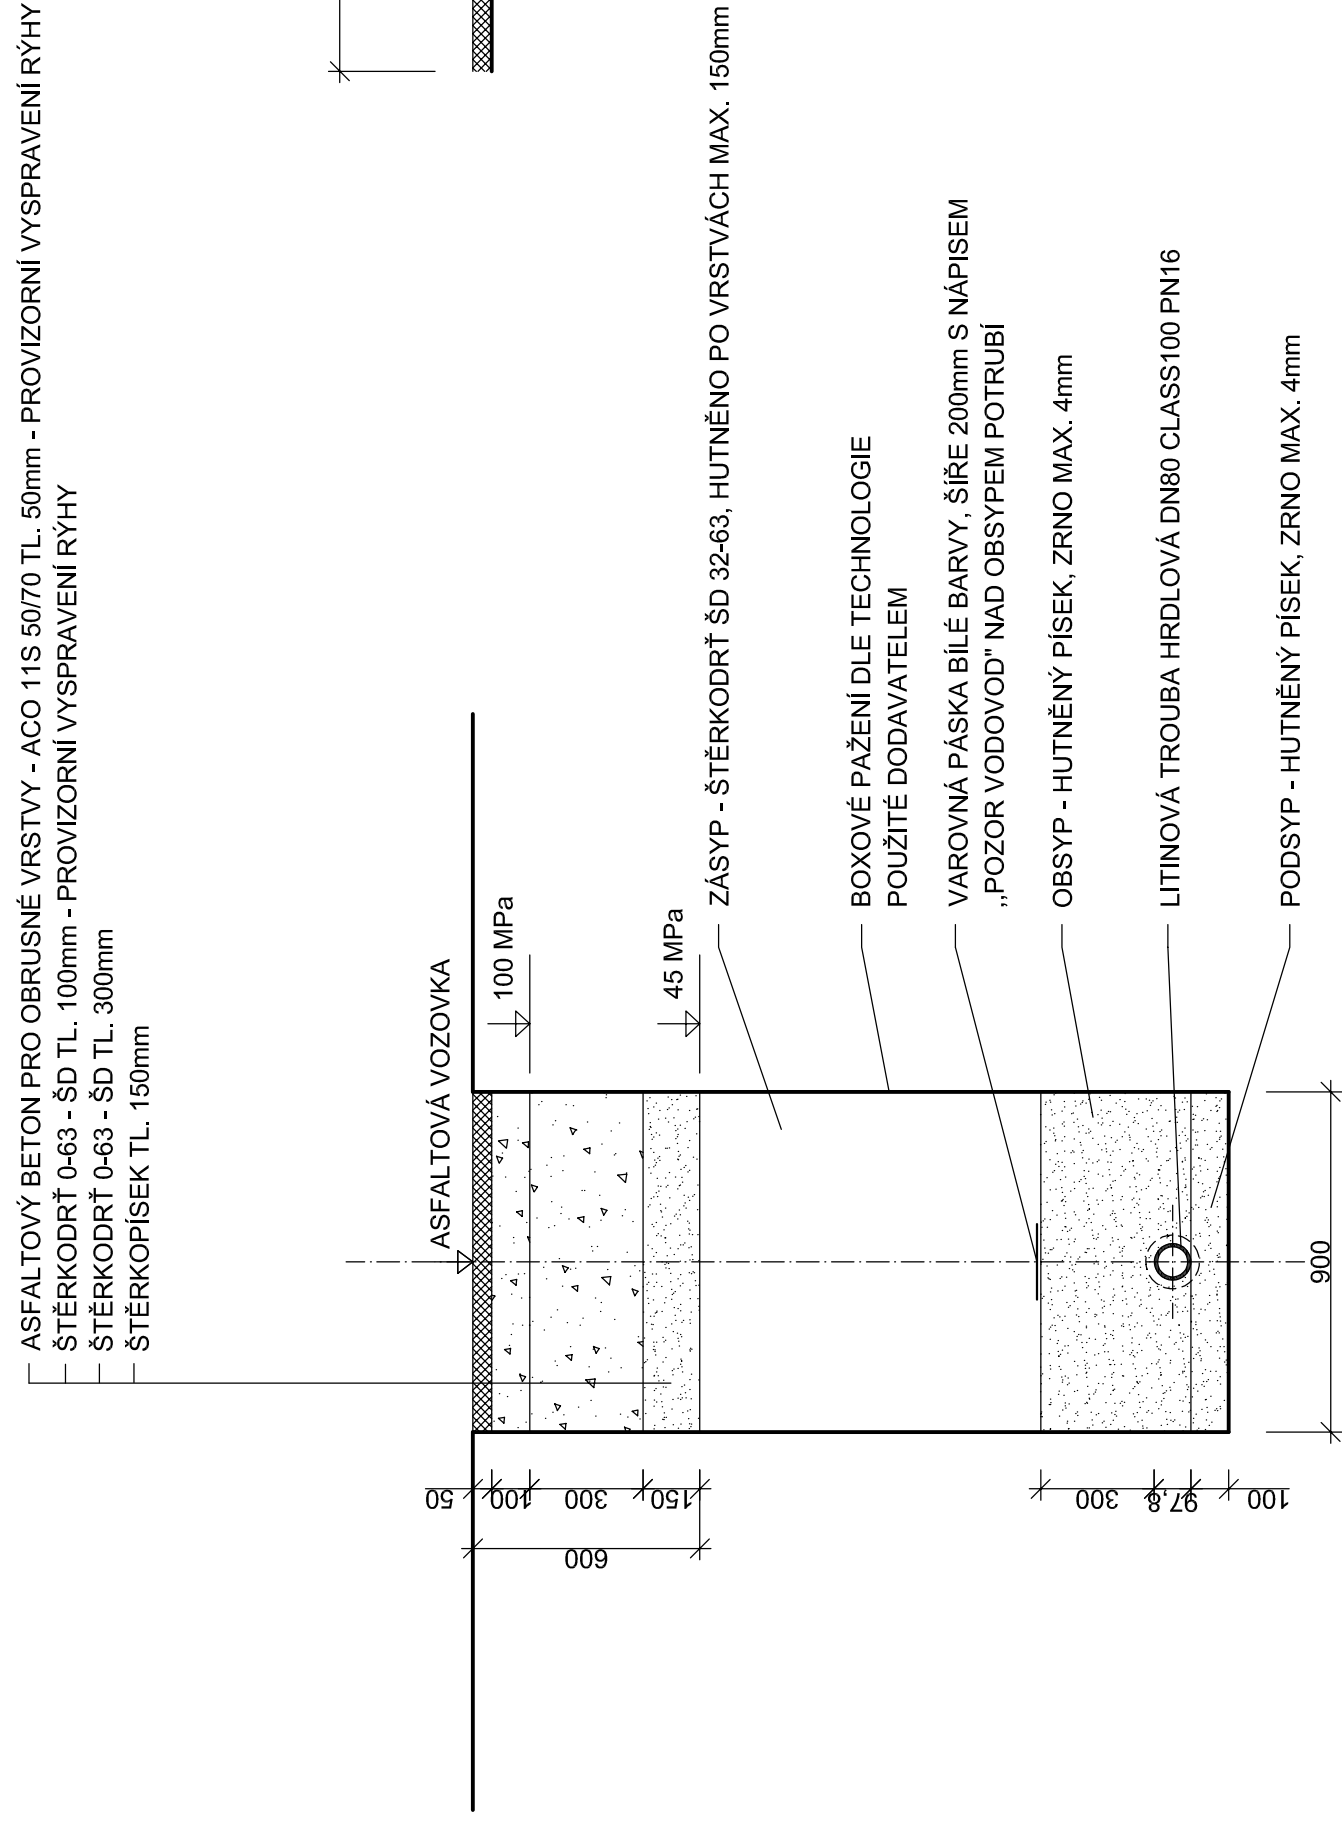

SO 04 - OBNOVA VODOVODNÍHO ŘÁDU
LIDICKÁ ULICE

<p>Zodp. projektant: Ing. M. Ulbrých</p> <p>Obec: Benátky nad Jizerou</p> <p>Objednatel: Václav Mladá Boleslav, a.s., Čechova 1151, 293 22 Mladá Boleslav</p>	<p>Vypracoval: Z. Zobal</p>	<p>GEVOS DVOŘSKÁ 7499 468 01 JABLONEC NAD NISOU tel. 602 594 458</p>	
	<p>KÚ: Staré Benátky</p>	<p>Datum: I. 2020</p>	<p>Č. zakázky: 1932</p>
		<p>Číslo kopie:</p>	<p>DPS</p>
<p>ULOŽENÍ POTRUBÍ</p>		<p>Měřítka: 1 : 20</p>	<p>Č. přílohy: D.4.5</p>