


ULOŽENÍ POTRUBÍ

1 : 20

ULOŽENÍ HDPE100 RC TROUBY d32 SDR11
V ASFALTOVÉ VOZOVCE - PROVIZORNÍ VYSPRAVENÍ RÝHY

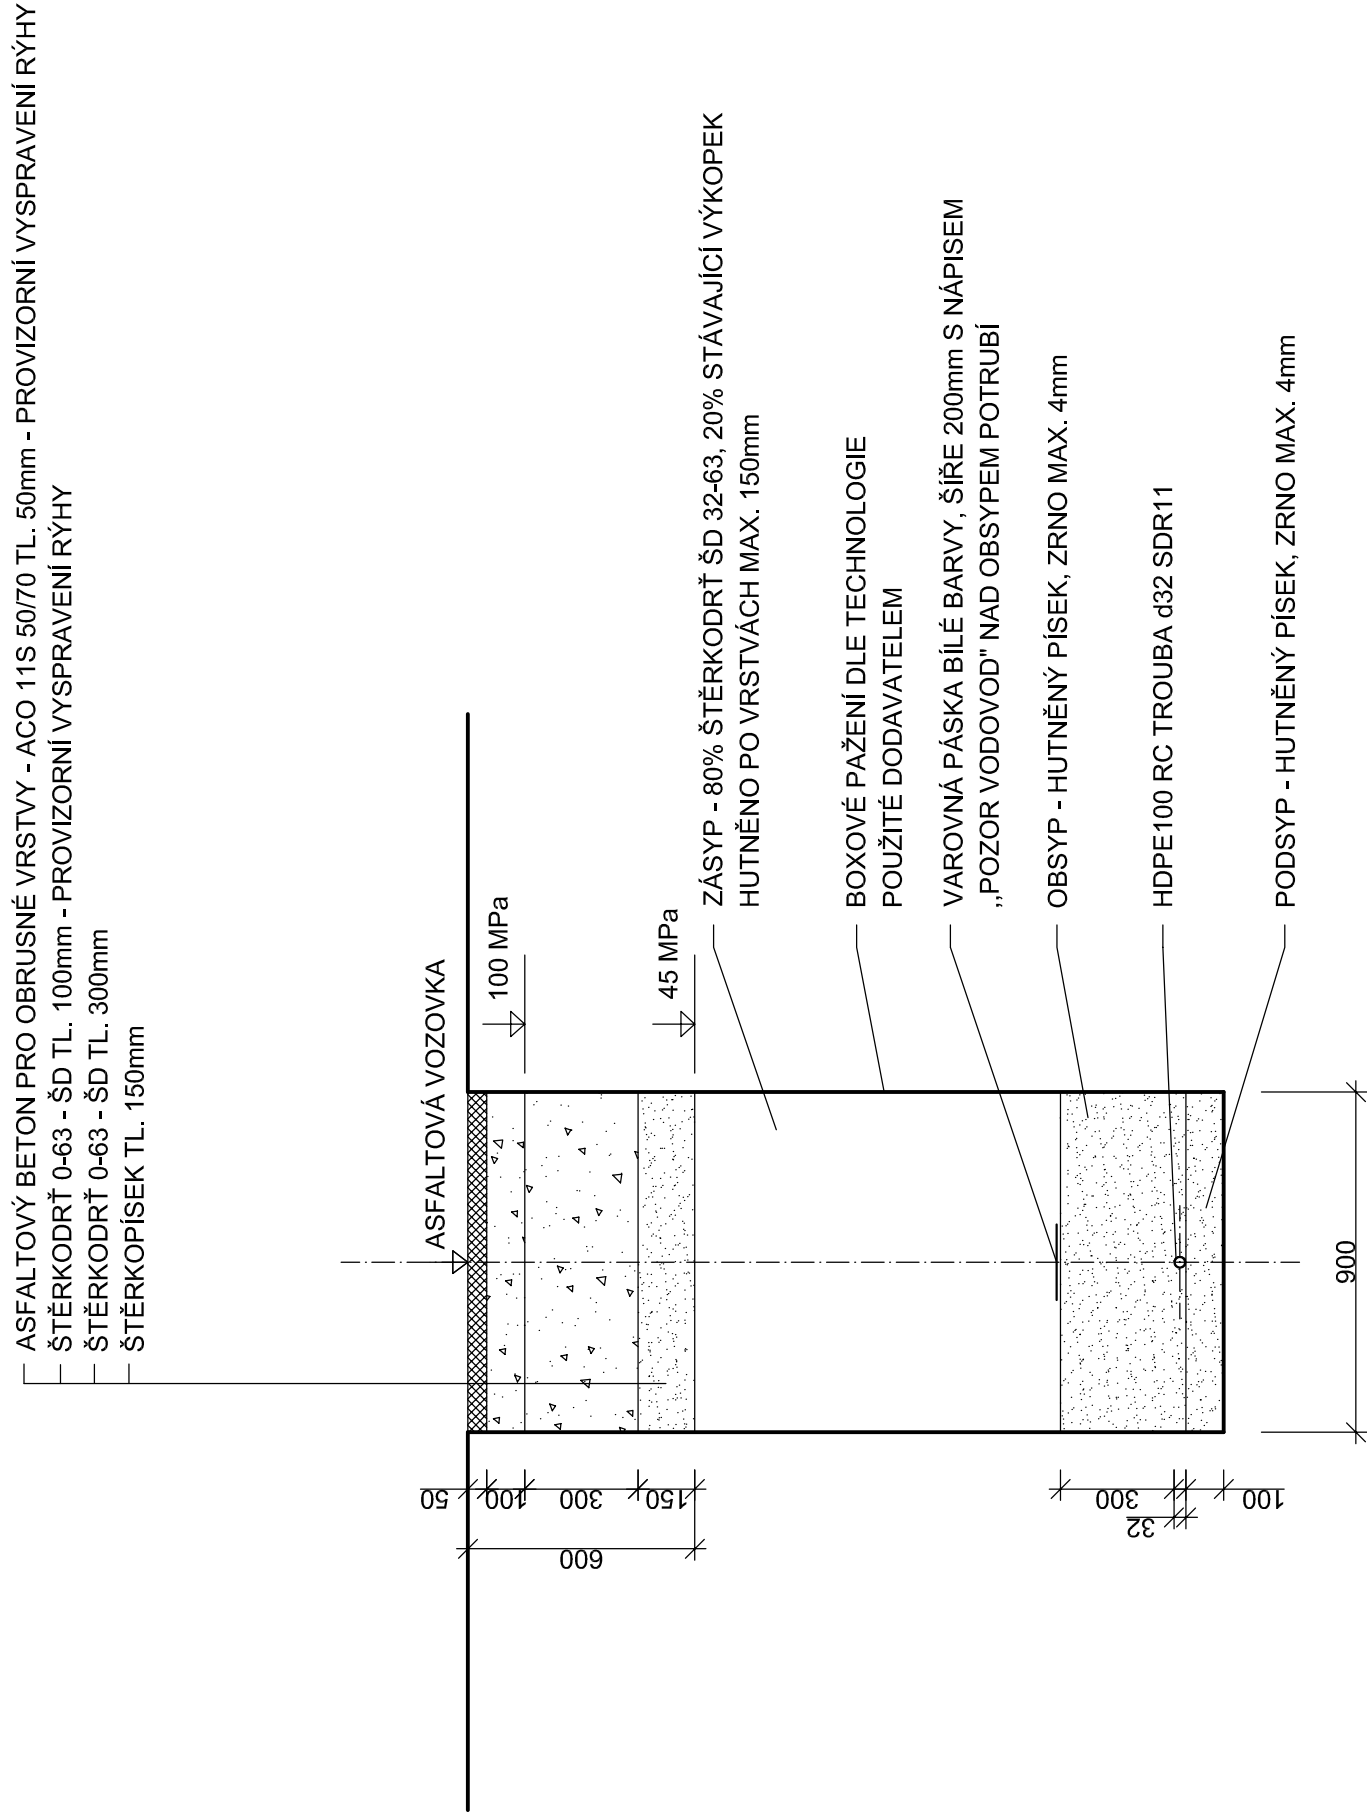

SO 05 - PŘEPOJENÍ VODOVODNÍCH PŘÍPOJEK
PRAŽSKÁ ULICE

Zodp. projektant:	Vypracoval:	<div><div>GEVOS</div><div>DVORSKÁ 748/9 466 01 JABLONEC NAD NISOU tel. 602 564 456</div></div>
Ing. M. Ulbrých	Z. Zobal	
Obec: Benátky nad Jizerou	KÚ: Staré Benátky	
Objednatel: VaK Mladá Boleslav, a.s., Čechova 1151, 293 22 Mladá Boleslav		
<div><div>BENÁTKY NAD JIZEROU, U VODOJEMU</div><div>OBNOMA VODOVODU</div></div>		
<div>ULOŽENÍ POTRUBÍ</div>		
Měřitko: 1 : 20		Č. přílohy: D.5.3